


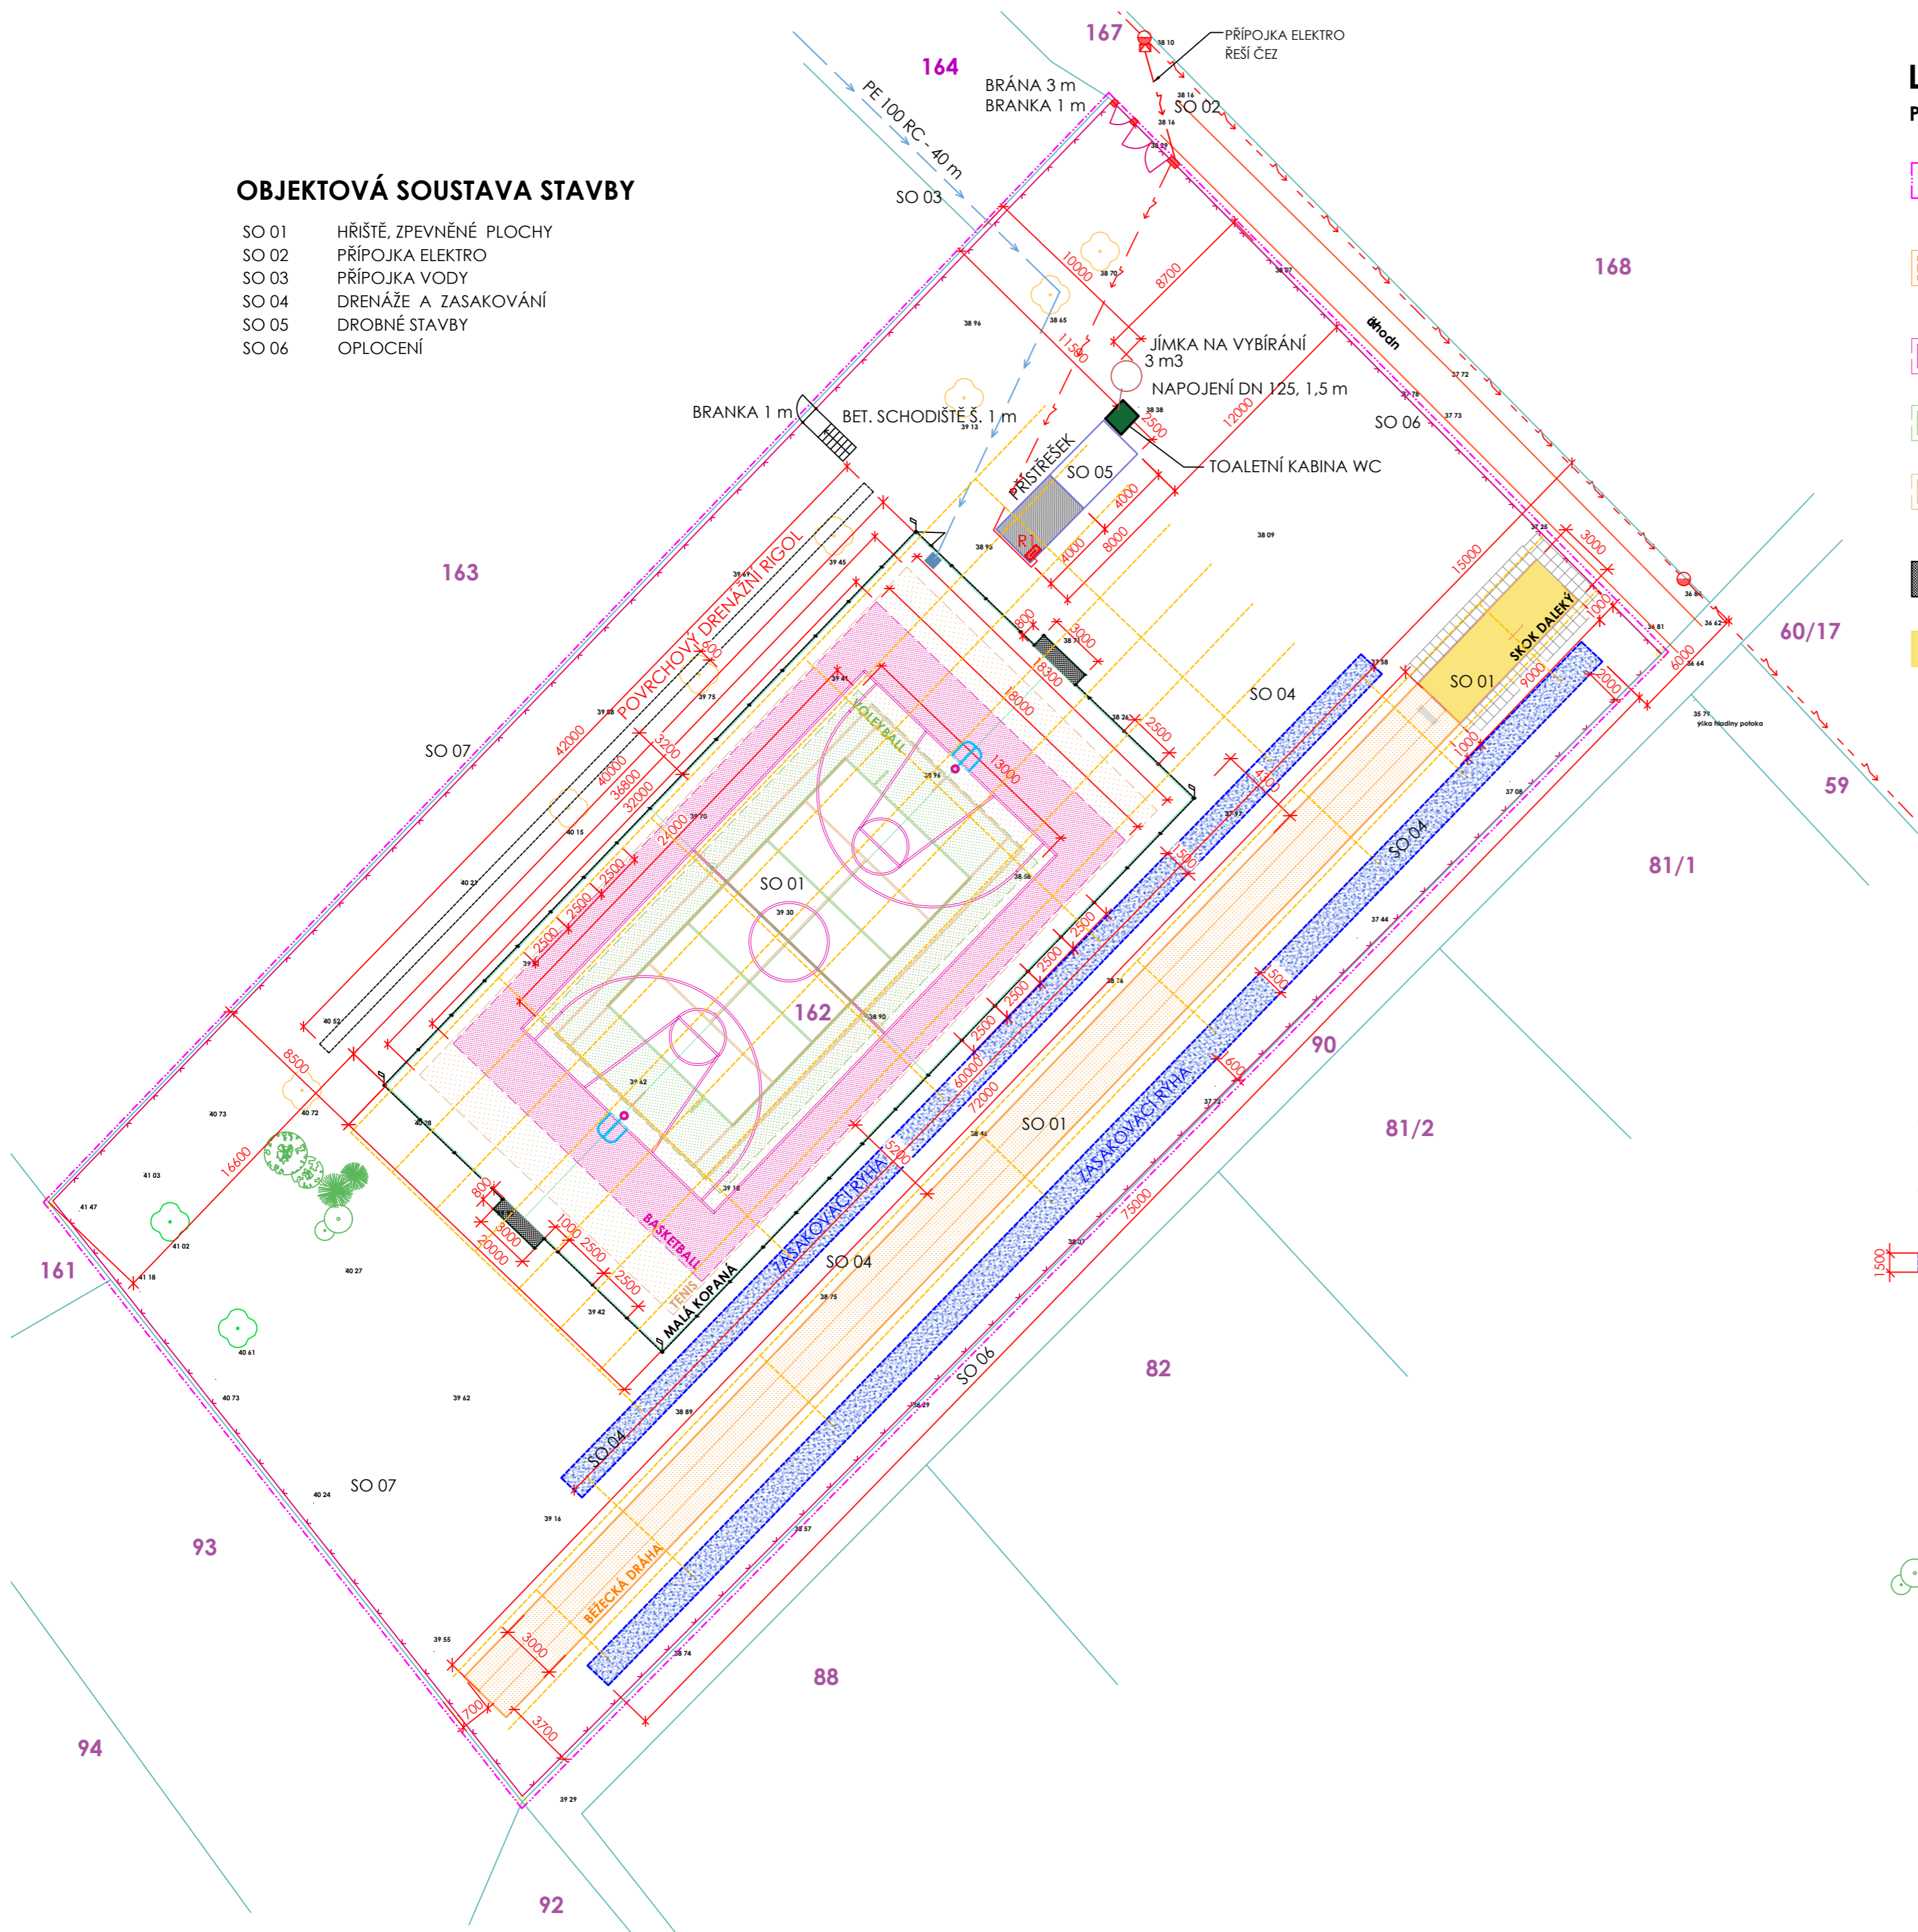


















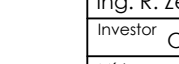
OBJEKTOVÁ SOUSTAVA STAVBY

SO 01	HŘIŠTĚ, ZPEVNĚNÉ PLOCHY
SO 02	PŘÍPOJKA ELEKTRO
SO 03	PŘÍPOJKA VODY
SO 04	DRENÁŽE A ZASAKOVÁNÍ
SO 05	DROBNÉ STAVBY
SO 06	OPLOCENÍ

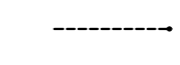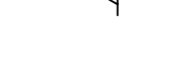


LEGENDA

POVRCHY A PLOCHY

-  HRANICE CELKOVÉHO ROZSAHU UPRAVOVANÉ PLOCHY HŘIŠTĚ
OKOLNÍ POVRCH HŘIŠTĚ ZATRAVNĚN SPORTOVNÍ TRÁVNÍ SMĚS ZÁTĚŽOVÁ.
CELKOVÁ VÝMĚRA ZATRAVNĚNÍ 1000 m²
-  KRÁTKÁ BĚŽECKÁ DRÁHA, TŘI DRÁHY, POVRCH ANTUKA RECOURT
PLOCHA DRÁHY 216 m²
SKLADBA VRSTEV DRÁHY: VIZ VÝKRES Č. D-05
-  HŘIŠTĚ PRO BASKETBALL ROZMĚRY 24 X 14 m
UMĚLÝ TRÁVNÍK, BAREVNÉ ŘEŠENÍ LAJNOVÁNÍ ŽLTÉ
-  HŘIŠTĚ PRO VOLEJBAL ROZMĚRY 18 x 9 m
UMĚLÝ TRÁVNÍK, BAREVNÉ ŘEŠENÍ LAJNOVÁNÍ - BÍLÉ
-  HŘIŠTĚ PRO TENIS SPOJENÉ S UNIVERZÁLNÍM HŘIŠTĚM S MOŽNOSTÍ
HRY MALÉ KOPANÉ ROZMĚRY TENIS : 23,77 x 10,90 m
POVRCH HŘIŠTĚ UMĚLÝ TRÁVNÍK BAREVNÉ ŘEŠENÍ LAJNOVÁNÍ BÍLÉ
-  BRANKY MALÉ KOPANÉ OSAZENY VNĚ PŮDORYSNÉHO PRŮMĚTU
HŘIŠTĚ MIMO OPLOCENÍ S MANTINELY. ROZMĚRY 3 x 2 m
-  PLOCHA PÍSKOVÉHO DOSKOČIŠTĚ O ROZMĚRECH 9 x 3 m
HLOUBKA VRSTVY 300 mm. LEMOVÁNÍ SYSTÉMOVÝMI OBRUBNÍKY
S GUMOVOU HORNÍ HRANOU TL. 60 mm
-  SKLOPNÁ BASKETBALOVÁ KONSTRUKCE KOŠE, DESKY NA POJEZDU
-  KRYTÉ LAVIČKY PRO PŘEVLEKÁNÍ S UZAMYKATELNÝM BOXEM
PRO NÁŘADÍ A ÚDRŽBU PLOCH. MATERIÁL IMPREGNOVANÉ PALUBKY
NA DŘEVĚNÉ KOSTŘE S HRANĚNÉHO ŘEZIVA , KRYTINA PŘÍSTŘEŠKU
SLOUPEK JE DEMONTOVATELNÝ , OTVOR JE ZAVÍČKOVÁN.
-  UMÍSTĚNÍ SLOUPKU PRO VOLEJBAL , DLE TECHNICKÉHO DETAILU
SLOUPEK JE DEMONTOVATELNÝ , OTVOR JE ZAVÍČKOVÁN KRYTKOU.
-  UMÍSTĚNÍ SLOUPKU PRO TENIS , SLOUPEK JE DEMONTOVATELNÝ
-  OBVODOVÁ ZÁCHYTNÁ SÍŤ VÝŠKY 4 M SLOUPKY DN 89/5 VÝPLŇ PLOTOVÉ
POPRASTOVANÉ PLETIVO 2,5/50X50 V BARVĚ ZELENÉ DÉLKY 120 m
-  OSVĚTLENÍ MONTOVANÉ NA ROHOVÉ SLOUPKY OPLOCENÍ
HERNÍ PLOCHY
-  NAPOJENÍ OBJEKTU SO06 NN ZEMNÍM KABELEM
DÉLKA 25 m
-  PŘÍVOD VODY DN 25 Z OBJEKTU ZÁKLADNÍ ŠKOLY DO PLASTOVÉ ŠACHTICE
UMÍSTĚNÉ V PLOŠE UPRAVENÉ PLOCHY. DÉLKA 40 M
-  NÁVRH ZASAKOVÁNÍ DRENÁŽOVANÝCH PLOCH DO 2 KS POVRCHOVÝCH 60 a 75 m
ZASAKOVACÍCH ŽLABŮ/RÝH , VYPLNĚNÝCH KAMENIVEM A ŠTĚRKEM VYBRANÝCH
FRAKČÍ F16-32 A PŘEKRYTÝCH TRÁVNÍM DRNEM S POVRCHOVOU ÚPRAVOU
SPORTOVNÍ TRÁVNÍK
-  SÍŤ DRENÁŽÍ Z DRENÁŽNÍCH PERFOROVANÝCH TRUB DN 100 A 160
DÉLKA CELKEM - 690 m . SÍŤ ZAÚSTĚNA DO SBĚRNÝCH ZASAKOVACÍCH ŽLABŮ
-  SILUETY PAŘEŽŮ A PAHÝLŮ STROMŮ - JABLONĚ, HRUŠNĚ,
KTERÉ BUDOU PŘED VÝSTAVBOU HŘIŠTĚ ODSTRANĚNY 7 KS.
-  OPLOCENÍ CELÉHO AREÁLU Z DRÁTĚNÉHO PLETIVA
VÝŠKY 1,5 m , 245 bm S DVOUKŘÍDLOU BRANKOU Š. 3 m A BRANKOU 1 m
-  PLOCHY S NOVOU VÝSADBOU, PLOCHA VÝSADEB: PLOŠNÉ , KEŘOVÉ
PŮDOPOKRYVNÉ - 80 m²

REVIZE : 04/2018 ZMĚNĚNÁ DOKUMENTACE , ZASAKOVÁNÍ SRÁŽKOVÝCH VOD

Vypracoval Ing. R. Zelinka	Zodp. projektant Ing. R. Zelinka	 PROJEKČNÍ ATELIER- ING. ZELINKA , S.R.O. STUDYOVSKÁ 447/20, 737 01 ČESKÝ LÉŠNĚ TEL. + 420 604 316 611 e-mail: zelinka.projekt@gmail.com www.projekty-atelier.cz
Investor Obec Doubrava, Doubrava 599, 735 33 Doubrava	Místo Doubrava [568864]	
Č. parc. 162, 164	Kat. území Doubrava u Orlové [631167]	
Akce VÍCEÚČELOVÉ SPORT. HŘIŠTĚ V OBCI DOUBRAVA C . SITUAČNÍ VÝKRESY	Účel DSP	
Obsah výkresu KOORDINAČNÍ SITUAČNÍ VÝKRES	Datum 04/2018	Měřítko 1:250
	Číslo paré C. výkresu	C.3