
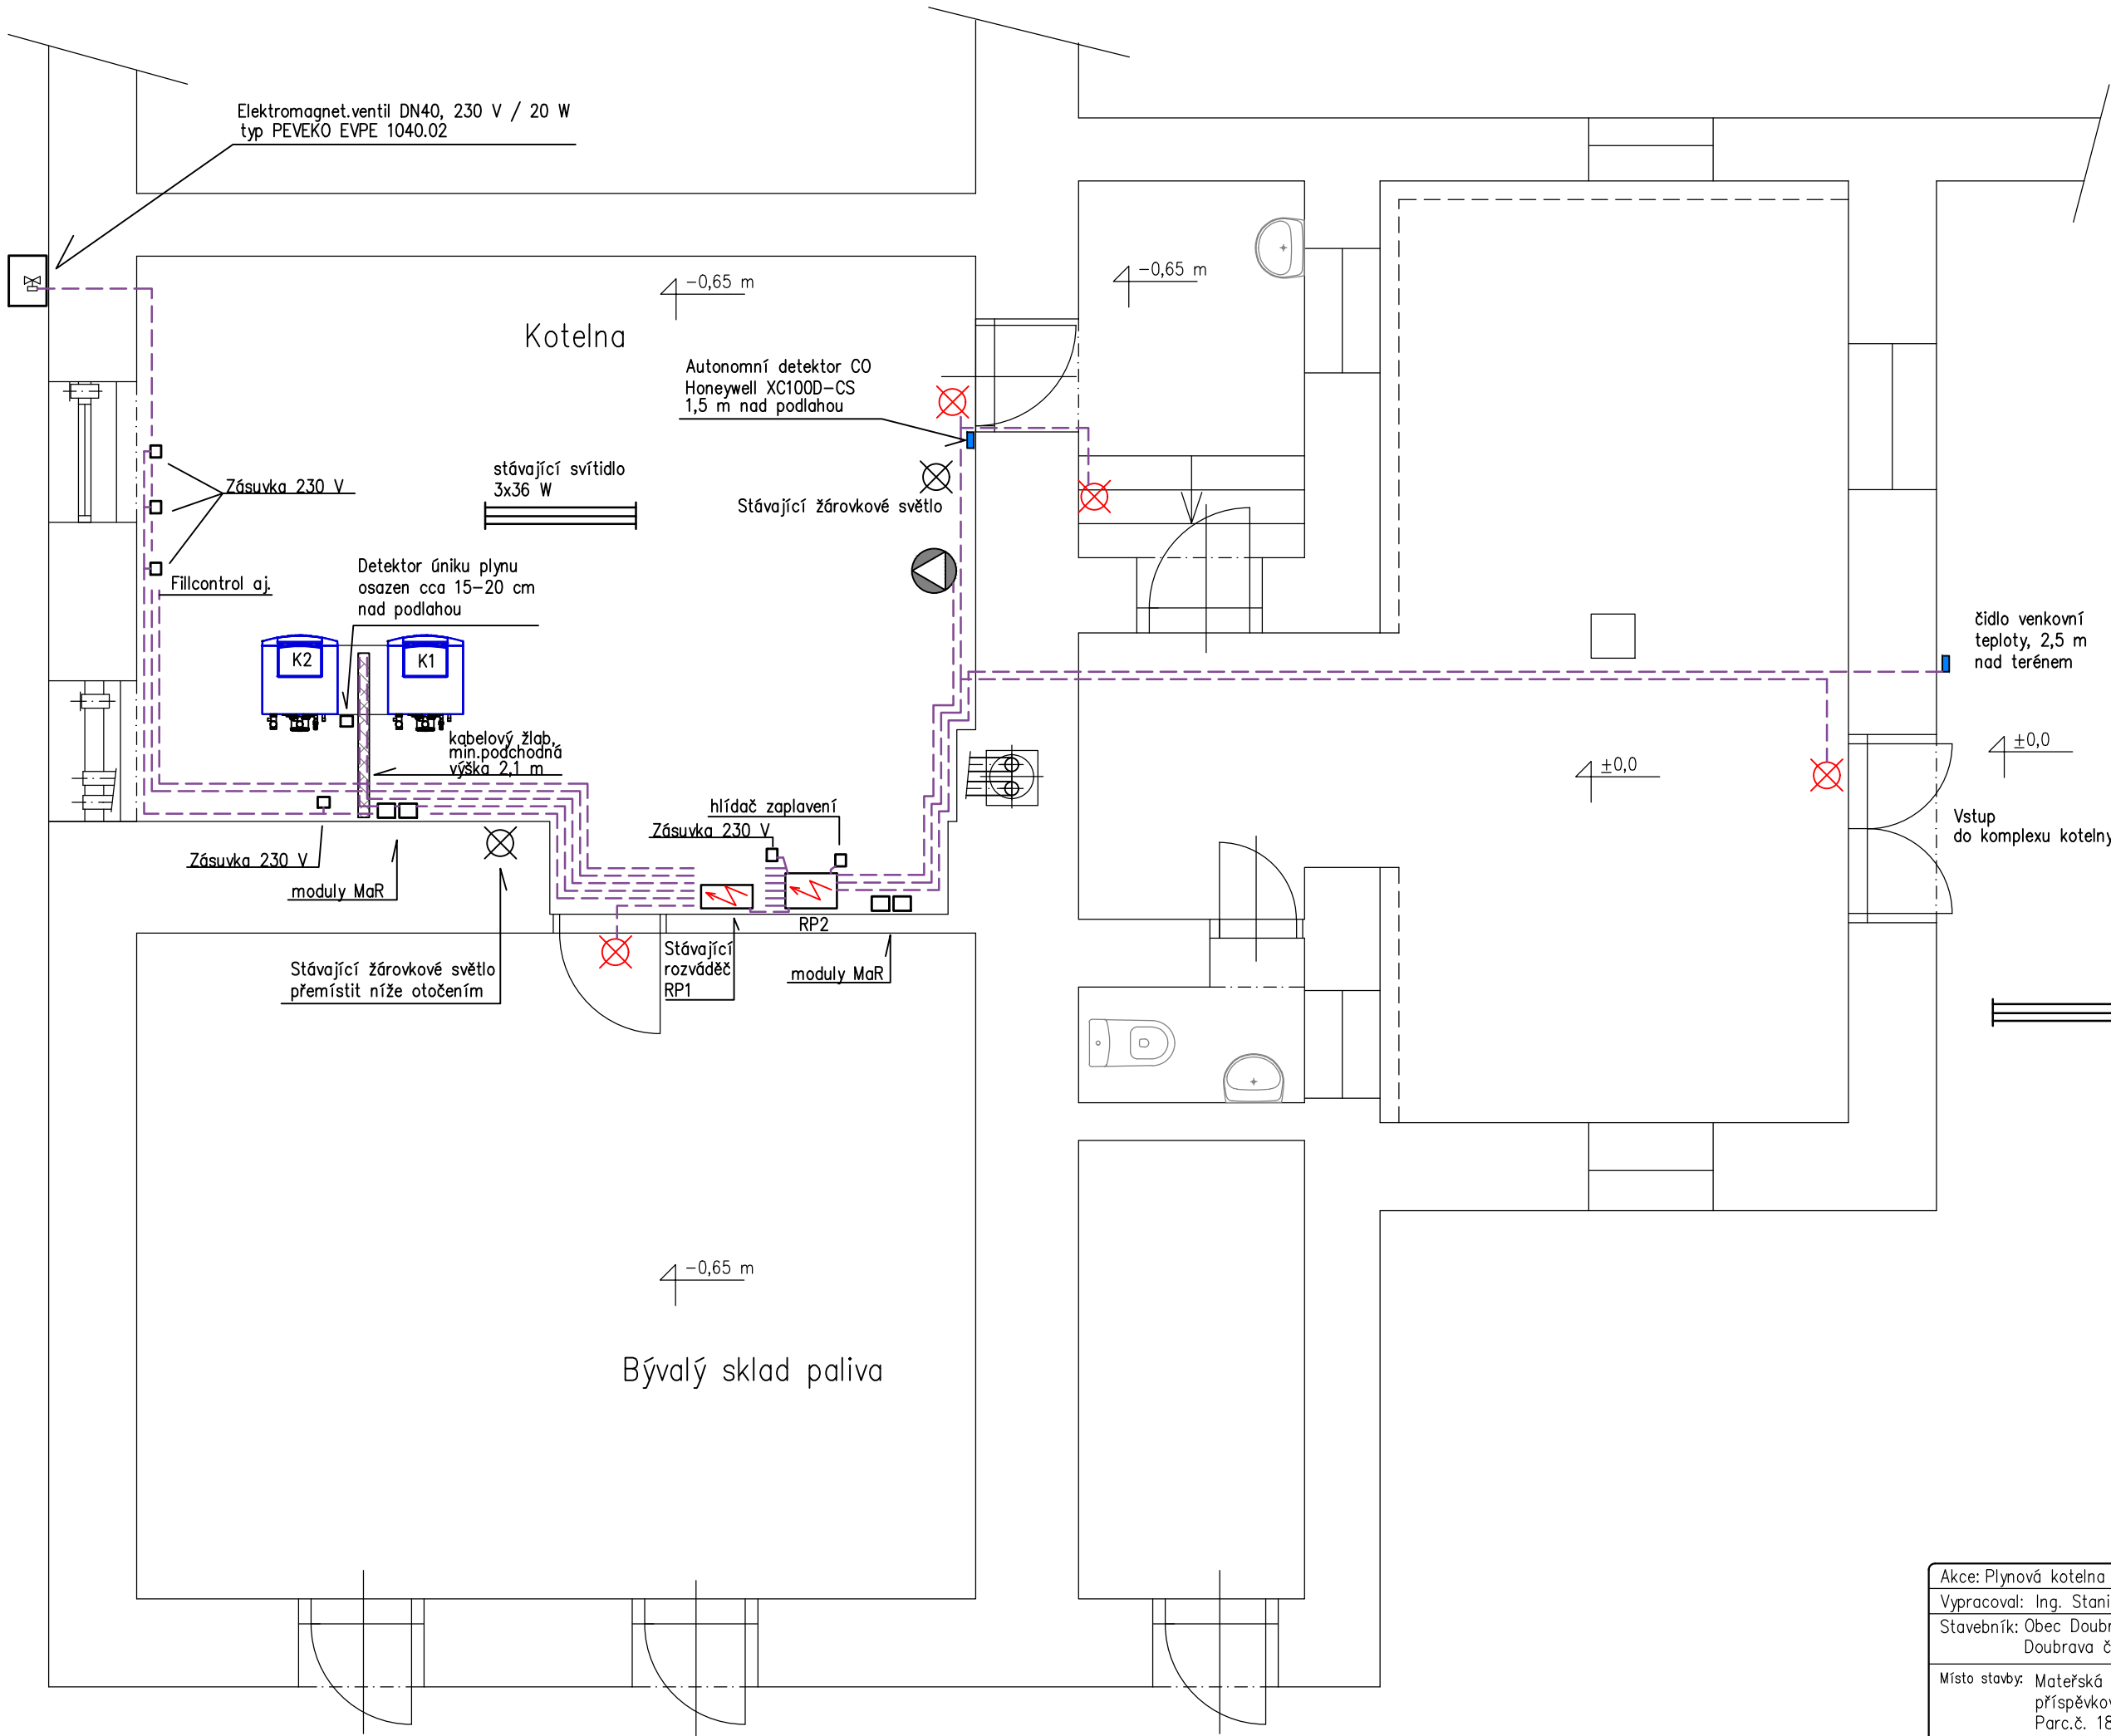



Předmětná část výkresu 1.PP

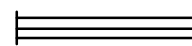

-  Zářivkové trojitě
-  Nouzové svítidlo LED – 60 minut

Akce: Plynová kotelna pro vytápění MŠ Doubrava	výkres č. 09 /DSP
Vypracoval: Ing. Stanislav Wilczek	měřítko: 1:50
Stavebník: Obec Doubrava Doubrava č.p. 599, 735 33 Doubrava	formát: A 3 datum: 10/2020
Místo stavby: Mateřská škola Doubrava, okres Karviná, příspěvková organizace, č.p. 496, 735 33 Doubrava, Parc.č. 181, 182, 177 kú. Doubrava u Orlové	
Název výkresu: Půdorys 1.PP – elektroinstalace	