



O B E C N Í Ú Ř A D D O U B R A V A

Doubrava č.p. 599, 735 33 Doubrava

hospodářsko-správní odbor, úsek stavební a dopravy

Váš dopis zn:

Ze dne:

Č.J.: OUDo 624/2017

SPIS. ZN: OUDo S 177/2016/PSz

VYŘIZUJE: Ing. Pavel Szostok

TEL.: 596 549 096

E-MAIL: szostok@doubrava.cz

„dle rozdělovníku“

DATUM: 24.4.2017

VEŘEJNÁ VYHLÁŠKA ÚZEMNÍ ROZHODNUTÍ

V ý r o k o v á č á s t :

Obecní úřad Doubrava, odbor hospodářsko-správní, úsek stavební a dopravy, jako stavební úřad příslušný podle § 13 odst. 1 písm. e) zákona č. 183/2006 Sb., o územním plánování a stavebním řádu (stavební zákon), ve znění pozdějších předpisů (dále jen "stavební zákon"), a současně stavební úřad místně příslušný na základě opatření krajského úřadu Moravskoslezského kraje, odboru územního plánování, stavebního řádu a kultury pod č.j. MSK 67020/2016 ze dne 19.5.2016, v územním řízení posoudil podle § 84 až § 90 stavebního zákona žádost o vydání rozhodnutí o umístění stavby nebo zařízení (dále jen "rozhodnutí o umístění stavby"), kterou dne 3.10.2016 podala

Obec Doubrava, IČ 00562424, Doubrava 599, 735 33 Doubrava,

kteřou zastupuje **VODING HRANICE, spol. s r.o., IČ 42866456, Zborovská 583, 753 01 Hranice**

(dále jen "žadatel"), a na základě tohoto posouzení:

- I. Vydává** podle § 79 a 92 stavebního zákona a § 9 vyhlášky č. 503/2006 Sb., o podrobnější úpravě územního rozhodování, územního opatření a stavebního řádu

r o z h o d n u t í o u m í s t ě n í s t a v b y

"Odkanalizování obce Doubrava"

obec Doubrava

(dále jen "stavba") na pozemcích parc.č. 2559 (ostatní plocha), parc.č. 2562 (ostatní plocha), parc.č. 2563 (ostatní plocha), parc.č. 2778 (ostatní plocha), parc.č. 2785 (ostatní plocha), parc.č. 2786 (ostatní plocha), parc.č. 2788 (ostatní plocha), parc.č. 2791 (orná půda), parc.č. 2793 (ostatní plocha), parc.č. 2796/1 (ostatní plocha), parc.č. 2800/1 (trvalý travní porost), parc.č. 2800/2 (orná půda), parc.č. 2804 (ostatní plocha), parc.č. 2807/1 (trvalý travní porost), parc.č. 2807/2 (orná půda), parc.č. 2813 (trvalý travní porost), parc.č. 2817 (ostatní plocha), parc.č. 2818 (ostatní plocha), parc.č. 2822/1 (orná půda), parc.č. 2822/2 (orná půda), parc.č. 2823/1 (trvalý travní porost), parc.č. 2823/3 (ostatní plocha), parc.č. 2825 (zahrada), parc.č. 2852/1 (ostatní plocha), parc.č. 2858 (ostatní plocha), parc.č. 2896/1 (ostatní plocha), parc.č. 2897/1 (orná půda), parc.č. 2910 (ostatní plocha), parc.č. 2912 (zahrada), parc.č. 2917 (ostatní plocha), parc.č. 2919/2 (trvalý travní porost), parc.č. 2935 (ostatní plocha), parc.č. 2943/2 (trvalý travní porost), parc.č. 2946 (orná půda), parc.č. 2947 (trvalý travní porost), parc. . 2950/2 (lesní pozemek), parc. č. 295 (trvalý travní porost), parc.č. 2958 (orná půda), parc.č. 2960/1 (zastavěná plocha a nádvoří), parc.č. 2965 (ostatní plocha), parc.č. 2966 (ostatní plocha), parc.č. 3007/1 (ostatní plocha), parc.č. 3007/2 (ostatní plocha), parc.č. 3017 (ostatní plocha), parc.č. 3019 (ostatní plocha), parc. č. 302 (ostatní plocha), parc.č. 3023 (ostatní plocha), parc.č. 3024 (ostatní plocha), parc.č. 3026 (ostatní plocha), parc.č. 3043 (ostatní plocha), parc.č. 3046 (ostatní plocha), parc.č. 3052/1 (ostatní plocha), parc.č. 3052/2 (ostatní plocha), parc.č. 3053/1 (ostatní plocha), parc.č. 3053/3 (ostatní plocha), parc.č. 3062/1 (zastavěná plocha a nádvoří), parc.č. 3071 (ostatní plocha), parc.č. 3073/1 (ostatní plocha), parc.č. 3073/2 (ostatní plocha),

parc.č. 3075 (zahrada), parc.č. 3076/2 (orná půda), parc.č. 3077 (trvalý travní porost), parc.č. 3095/1 (zahrada), parc.č. 3095/4 (ostatní plocha), parc.č. 3099 (orná půda), parc.č. 3100 (ostatní plocha), parc.č. 3101 (ostatní plocha), parc.č. 3122/2 (ostatní plocha), parc.č. 3123 (ostatní plocha), parc.č. 3217/3 (trvalý travní porost), parc.č. 3227 (ostatní plocha), parc.č. 3237 (ostatní plocha), parc.č. 3249/3 (ostatní plocha), parc.č. 3255 (ostatní plocha), parc.č. 3261 (ostatní plocha), parc.č. 3267 (ostatní plocha), parc.č. 3269 (zahrada), parc.č. 3271 (ostatní plocha), parc.č. 3272/1 (zahrada), parc.č. 3275 (trvalý travní porost), parc.č. 3279 (ostatní plocha), parc.č. 3280 (ostatní plocha), parc.č. 3385 (ostatní plocha), parc.č. 3386 (ostatní plocha), parc.č. 3387 (ostatní plocha), parc.č. 3388/3 (trvalý travní porost), parc.č. 3389 (zahrada), parc.č. 3396/1 (zahrada), parc. č. 3411 (ostatní plocha), parc.č. 3418/4 (ostatní plocha), parc.č. 3419 (ostatní plocha), parc.č. 3422 (orná půda), parc.č. 3426/5 (orná půda), parc.č. 3426/7 (ostatní plocha), parc.č. 3427/1 (ostatní plocha), parc.č. 3427/2 (ostatní plocha), parc.č. 3428/2 (ostatní plocha), parc.č. 3428/3 (ostatní plocha), parc.č. 3438 (ostatní plocha), parc.č. 3476 (trvalý travní porost), parc.č. 3482 (trvalý travní porost), parc.č. 3483 (ostatní plocha), parc.č. 3488 (ostatní plocha), parc.č. 3489 (ostatní plocha), parc.č. 3491/1 (orná půda), parc.č. 3492 (ostatní plocha), parc.č. 3498 (trvalý travní porost), parc.č. 3499 (lesní pozemek) a parc.č. 5066 (ostatní plocha) v katastrálním území Doubrava u Orlové, na pozemcích parc.č. 1237/1 (ostatní plocha) a parc.č. 1238 (ostatní plocha) v katastrálním území Horní Lutyně a pozemku parc.č. 789 (ostatní plocha) v katastrálním území Orlová.

Druh a účel umísťované stavby:

LOKALITA HRANICE

STAVEBNÍ OBJEKTY - Hranice

SO 01-A Objekt ČOV – 400 EO

INŽENÝRSKÉ OBJEKTY - Hranice

IO 01-A Gravitační splašková kanalizace, odbočení

IO 02-A Výtlačný řad V a čerpací stanice

IO 03-A Příjezdová komunikace k ČOV Hranice

IO 04-A Přípojka vody k ČOV

IO 05-A Přípojka vody k čerpací stanici

IO 06-A Přípojka NN k ČOV

IO 07-A Přípojka NN pro čerpací stanici

TECHNICKÉ A TECHNOLOGICKÉ ZAŘÍZENÍ - Hranice

TZ 01-A Technologická část ČOV

TZ 02-A Elektroinstalace ČOV

TZ 03-A Řídící systém technologie ČOV

TZ 04-A Strojně technologická část čerpací stanice

TZ 05-A Elektro část čerpací stanice

Rozsah stavby – lokalita Hranice

ČOV pro 400 EO

1 ks

(zděná stavba, založení na betonových pásech, půdorysný rozměr 13,85 x 4,35 m, sedlové zastřešení, stavba doplněna o zapuštěnou ŽB jímku půdorysného rozměru 7,3 x 7,15 m, dno jímky zapuštěno 3,9 m pod upraveným terénem)

Technologická část ČOV

Elektroinstalace ČOV

Řídící systém technologie ČOV

Gravitační kanalizace PP DN 250

cca 4 415 m

(tvořena soustavou kanalizačních stok „A1“ v délce cca 913 m, „A1-a“ v délce cca 106 m, „A1-b“ v délce cca 215 m, „A1-c“ v délce cca 216 m, „A1-d“ v délce cca 208 m, „A1-e“ v délce cca 237 m, „A1-f“ v délce cca 259 m, „A2“ v délce cca 864 m, „A4“ v délce cca 365 m, „A4-a“ v délce cca 85 m, „A4-b“ v délce cca 577 m, „A4-b1“ v délce cca 40 m, „A4-b2“ v délce cca 22 m, „A4-b3“ v délce cca 52 m a „A4-c“ v délce cca 256 m)

Počet kanalizačních odbočení, ukončené revizní šachtou DN 400

106 ks, cca 318 m

Výtlačné potrubí PE DN 80	cca 460 m
Čerpací stanice (podzemní stavba kruhového půdorysu z prefabrikované nádrže DN 2500 mm, opatřena havarijním přepadem DN 250)	1 ks
Strojně technologická část čerpací stanice Elektro část čerpací stanice	
Příjezdová komunikace k ČOV Hranice Celková tloušťka navržené skladby komunikace je 530 mm. šířka komunikace - příjezd k ČOV: délka komunikace:	4,5 m (z toho 2x 0,5 štěrková krajnice) 84,5 m
Oplocení ČOV	cca 112 m (ocel. brána šíře 3 m)
Přípojky vody pro ČOV - HDPE 100 DN 80	cca 159 m
Přípojky vody pro ČS - HDPE 100 DN 80	cca 41 m
Přípojka NN k ČOV, kabel AYKY - 4Bx25	cca 160 m
Přípojka NN k ČS, kabel AYKY - J 4x16	cca 50 m

LOKALITA NOVÁ

STAVEBNÍ OBJEKTY - Nová

SO 01-B Objekt ČOV – 100 EO

INŽENÝRSKÉ OBJEKTY - Nová

IO 01-B Gravitační splašková kanalizace, odbočení

TECHNICKÉ A TECHNOLOGICKÉ ZAŘÍZENÍ - Nová

TZ 01-B Technologická část ČOV

TZ 02-B Elektroinstalace ČOV

Rozsah stavby – lokalita Nová

ČOV pro 100 EO 1 ks
(kontejnerová ČOV pro 100 EO, umístění ve stávajícím objektu ČOV, napojení odtoku na stávající odpadní potrubí)

Technologická část ČOV
Elektroinstalace ČOV

Gravitační kanalizace PP DN 250 cca 1 099 m
(tvořena soustavou kanalizačních stok „C“ v délce cca 227 m, „C1“ v délce cca 258 m, „C2“ v délce cca 216 m a „C3“ v délce cca 398 m)

Počet kanalizačních odbočení, ukončené revizní šachtou DN 400 15 ks, cca 45 m

Podrobnosti jsou řešeny v projektové dokumentaci ze září 2016, kterou vypracovala VODING HRANICE, spol. s r.o., hlavní projektant Ing. Jana Sýkorová, zodpovědný projektant Ing. Josef Pilař, ČKAIT 1200237.

Jedná se o stavbu trvalou, technickou infrastrukturu, která bude užívána k odvodu a likvidaci splaškových vod z objektů v lokalitách Hranice a Nová obec Doubrava.

Umístění stavby na pozemku:

Lokalita Hranice

- Objekt ČOV – 400 EO vč. technologické části, elektroinstalace a řídicího systému, oplocení a příjezdová zpevněná komunikační plocha budou umístěny na pozemku parc.č. 3498 v k.ú. Doubrava u Orlové. Odvod předčištěných vod bude proveden z trub DN 250 a zaústěn do vodního toku Glembovec (pozemek parc.č. 3499 v k.ú. Doubrava u Orlové).

- Přípojka NN k ČOV bude napojena na stávající sloup nadzemního vedení NN na hranici pozemků parc.č. 3426/5 a 3483 v k.ú. Doubrava u Orlové, dále pak zemním vedením v chrániče povede podél kanalizační stoky „A1“ k objektu ČOV, kde bude ukončena v plastovém pilíři umístěného v oplocení ČOV.
- Vodovodní přípojka pro ČOV bude napojena na vodovodní řad PVC DN 80 na pozemku parc.č. 3483 v k.ú. Doubrava u Orlové, povede na hranici s pozemkem parc.č. 3426/5, kde bude ukončena ve vodoměrné šachtě (VŠ). Z VŠ povede zemní část vnitřního vodovodu podél kanalizační stoky „A1“ do objektu ČOV.
- Čerpací stanice (ČS) vč. technologické a elektro části bude umístěna na pozemku parc.č. 3099, havarijní přepad v délce cca 11,3 m, vyústěný z čerpací stanice, bude umístěn dále na pozemcích parc.č. 3100 a 3101 v k.ú. Doubrava u Orlové.
- Vodovodní přípojka pro ČS bude napojena na vodovodní řad DN 80 na pozemku 3249/3, kde bude ukončena ve VŠ (cca 7,3 m od místa napojení). Z VŠ povede zemní část vnitřního vodovodu přes pozemek parc.č. 3122/2 v k.ú. Doubrava u Orlové povede k objektu ČS, kde bude ukončena hydrantem.
- Přípojka NN pro ČS bude vedena z pojistkové skříně (dodávka ČEZ) na pozemku parc.č. 3099 v k.ú. Doubrava u Orlové zemním vedením v chrániče jižním směrem podél hranice tohoto pozemku k objektu ČS, kde bude ukončena v plastovém pilíři.
- Gravitační kanalizace DN 250 se sestává z páteřních kanalizačních stok „A1“, „A2“ a „A4“ a dalších napojených kanalizačních stok, tvořící funkční celek:
 - Páteřní stoka „A1“ bude umístěna na pozemcích parc.č. 2966, 2965, 2960/1, 2950/2, 2958, 2955, 3077, 3076/2, 3073/2, 3073/1, 3046, 3249/3, 3227, 3280, 3279, 3275, 3271, 3272/1, 3269, 3267, 3387, 3386, 3385, 3411, 3419, 3422, 3427/2, 3427/1, 3483, 3426/5, 3426/7, 3476 a 3498 v k.ú. Doubrava u Orlové, kde bude zaústěna do ČOV.
Do „A1“ budou zaústěny kanalizační stoky DN 250 „A1-a“ až „A1-f“. Stoka „A1-a“ bude umístěna na pozemcích parc.č. 3428/2, 3428/3, 3418/1 a 3419 v k.ú. Doubrava u Orlové. Stoka „A1-b“ bude umístěna na pozemcích parc.č. 3396/1, 3388/3, 3389, a 3385 v k.ú. Doubrava u Orlové. Stoka „A1-c“ bude umístěna na pozemcích parc.č. 3255, 3261 a 3275 v k.ú. Doubrava u Orlové. Stoka „A1-d“ bude umístěna na pozemku parc.č. 3249/3 v k.ú. Doubrava u Orlové. Stoka „A1-e“ bude umístěna na pozemcích parc.č. 3017, 3019, 3020, 3023, 3024, 3026, 3043 a 3249/3 v k.ú. Doubrava u Orlové. Stoka „A1-f“ bude umístěna na pozemcích parc.č. 3053/3, 3053/1, 3062/1, 3052/1, 3052/2, 3071 a 3073/2 v k.ú. Doubrava u Orlové.
 - Páteřní stoka „A2“ bude umístěna na pozemcích parc.č. 3007/1, 3007/2, 3438, 3488, 3489, 3491/1, 3492, 3482 a 3476 v k.ú. Doubrava u Orlové, kde bude zaústěna do „A1“.
 - Páteřní stoka „A4“ bude umístěna na pozemcích parc.č. 5066, 3249/3, 3122/2 a 3099 v k.ú. Doubrava u Orlové, kde bude zaústěna do ČS.
Do „A4“ budou zaústěny kanalizační stoky DN 250 „A4-a“, „A4-b“ a „A4-c“. Stoka „A4-a“ bude umístěna na pozemcích parc.č. 3095/1, 3095/4 a 3099 v k.ú. Doubrava u Orlové. Stoka „A4-b“ bude umístěna na pozemcích parc.č. 2935, 2943/2, 2946, 2947, 3077, 3076/2, 3075 a 3249/3 v k.ú. Doubrava u Orlové. Stoka „A4-c“ bude umístěna na pozemcích parc.č. 2896/1, 2897/1, 2910, 2912, 2917 a 3249/3 v k.ú. Doubrava u Orlové.
Do „A4-b“ budou zaústěny přípojovací kanalizační stoky DN 250 „A4-b1“, „A4-b2“ a „A4-b3“. Stoka „A4-b1“ bude umístěna na pozemcích parc.č. 2919/2 a 3249/3 v k.ú. Doubrava u Orlové. Stoka „A4-b2“ bude umístěna na pozemcích parc.č. 3217/3 a 3249/3 v k.ú. Doubrava u Orlové. Stoka „A4-b3“ bude umístěna na pozemcích parc.č. 2955 a 2947 v k.ú. Doubrava u Orlové.
- Kanalizační odbočení budou umístěna v trasách jednotlivých kanalizačních stok v místech, umožňující napojení objektů, které produkují splaškové vody.
- Zemní vedení výtlačného potrubí DN 80 bude z čerpací stanice vedeno souběžně s trasou kanalizační stoky „A4-b“ v pozemcích parc.č. 3099, 3122/2 a 3249/3 v k.ú. Doubrava u Orlové a napojeno do páteřní stoky gravitační kanalizace „A1“.

Lokalita Nová

- Stavba ČOV pro 100 EO vč. technologické části, elektroinstalace a napojení na stávající odtok předčištěných vod budou umístěny v oploceném areálu stávající ČOV na pozemku parc.č. 2536 v k.ú. Doubrava u Orlové.
- Gravitační kanalizace DN 250 se sestává z páteřní kanalizační stoky „C“ a napojených kanalizačních stok „C1“, „C2“ a „C3“, tvořící funkční celek. Páteřní stoka „C“ bude umístěna na pozemcích parc.č. 2785, 2786, 2788, 2817, 2818, 2858, 2559, 2562 a 2563 v k.ú. Doubrava u Orlové, kde bude zaústěna do ČOV. Stoka „C1“ bude umístěna na pozemcích parc.č. 2825, 2823/1, 2822/1, 2822/2, 2823/3, 2852/1 a 2858 v k.ú. Doubrava u Orlové. Stoka „C2“ bude umístěna na pozemcích parc.č. 2807/1, 2800/1, 2807/2, 2800/2, 2813 a 2817 v k.ú. Doubrava u Orlové. Stoka „C3“ bude umístěna na pozemcích parc.č. 789 v k.ú. Orlová, parc.č. 1237/1 a 1238 v k.ú. Horní Lutyně a parc.č. 2804, 2778, 2796/1, 2791, 2793 a 2785 v k.ú. Doubrava u Orlové.
- Kanalizační odbočení budou umístěna v trasách jednotlivých kanalizačních stok v místech, umožňující napojení objektů, které produkují splaškové vody.

Určení prostorového řešení stavby:

- Stavba kanalizace vč. doplňkových staveb, tvořící funkční celek, bude umístěna na pozemcích parc.č. 2559, 2562, 2563, 2778, 2785, 2786, 2788, 2791, 2793, 2796/1, 2800/1, 2800/2, 2804, 2807/1, 2807/2, 2813, 2817, 2818, 2822/1, 2822/2, 2823/1, 2823/3, 2825, 2852/1, 2858, 2896/1, 2897/1, 2910, 2912, 2917, 2919/2, 2935, 2943/2, 2946, 2947, 2950/2, 2955, 2958, 2960/1, 2965, 2966, 3007/1, 3007/2, 3017, 3019, 3020, 3023, 3024, 3026, 3043, 3046, 3052/1, 3052/2, 3053/1, 3053/3, 3062/1, 3071, 3073/1, 3073/2, 3075, 3076/2, 3077, 3095/1, 3095/4, 3099, 3100, 3101, 3122/2, 3123, 3217/3, 3227, 3237, 3249/3, 3255, 3261, 3267, 3269, 3271, 3272/1, 3275, 3279, 3280, 3385, 3386, 3387, 3388/3, 3389, 3396/1, 3411, 3418/4, 3419, 3422, 3426/5, 3426/7, 3427/1, 3427/2, 3428/2, 3428/3, 3438, 3476, 3482, 3483, 3488, 3489, 3491/1, 3492, 3498, 3499 a 5066 v katastrálním území Doubrava u Orlové, na pozemcích parc.č. 1237/1 a 1238 v katastrálním území Horní Lutyně a pozemku parc.č. 789 v katastrálním území Orlová tak, jak je zakresleno v situačních výkresech, které jsou nedílnou součástí tohoto územního rozhodnutí v příloze č. 1 a 2.

Vymezení území dotčeného vlivy stavby:

- Území je vymezeno pozemky, na kterém bude stavba umístěna a pozemky, na které bude zasahovat stavba svým ochranným pásmem. Stavba nebude mít negativní vliv na okolní pozemky a stavby, jelikož se jedná převážně o stavbu podzemní, nadzemní objekty této stavby jsou navrženy v místech, které budou mít na stávající zástavbu minimální vliv.

II. Stanoví podmínky pro umístění stavby:

1. Stavba bude umístěna v souladu s ověřenou projektovou dokumentací pro územní řízení ze září 2016 od společnosti VODING HRANICE, spol. s r.o. (hlavní projektant Ing. Jana Sýkorová, zodpovědný projektant Ing. Josef Pilař, ČKAIT 1200237) ve znění doplnění z února 2017 a v souladu s grafickými přílohami tohoto územního rozhodnutí, které obsahují současný stav území se zakreslením požadovaného umístění stavby s vyznačením vazeb a vlivů na okolí, které jsou nedílnou součástí tohoto územního rozhodnutí v příloze č. 1 a 2.
2. Pro uskutečnění umístění stavby se jako stavební pozemek vymezují pozemky parc.č. 2559, 2562, 2563, 2778, 2785, 2786, 2788, 2791, 2793, 2796/1, 2800/1, 2800/2, 2804, 2807/1, 2807/2, 2813, 2817, 2818, 2822/1, 2822/2, 2823/1, 2823/3, 2825, 2852/1, 2858, 2896/1, 2897/1, 2910, 2912, 2917, 2919/2, 2935, 2943/2, 2946, 2947, 2950/2, 2955, 2958, 2960/1, 2965, 2966, 3007/1, 3007/2, 3017, 3019, 3020, 3023, 3024, 3026, 3043, 3046, 3052/1, 3052/2, 3053/1, 3053/3, 3062/1, 3071, 3073/1, 3073/2, 3075, 3076/2, 3077, 3095/1, 3095/4, 3099, 3100, 3101, 3122/2, 3123, 3217/3, 3227, 3237, 3249/3, 3255, 3261, 3267, 3269, 3271, 3272/1, 3275, 3279, 3280, 3385, 3386, 3387, 3388/3, 3389, 3396/1, 3411, 3418/4, 3419, 3422, 3426/5, 3426/7, 3427/1, 3427/2, 3428/2, 3428/3, 3438, 3476, 3482, 3483, 3488, 3489, 3491/1, 3492, 3498, 3499 a 5066 v katastrálním území Doubrava u Orlové, pozemky parc.č. 1237/1 a 1238 v katastrálním území Horní Lutyně a pozemek parc.č. 789 v katastrálním území Orlová.
3. Změny umístění stavby ve smyslu ust. § 94 odst. 1 stavebního zákona musí být projednány se stavebním úřadem.

4. Související stavby: „Přípojka NN k ČOV“ na pozemcích parc.č. 3426/5, 3426/7, 3483, 3476 a 3498 v k.ú. Doubrava u Orlové, „Vodovodní přípojka pro ČOV“ na pozemcích parc.č. 3426/5, 3426/7, 3483, 3476 a 3498 v k.ú. Doubrava u Orlové, „Přípojka NN pro ČS“ na pozemku parc.č. 3099 v k.ú. Doubrava u Orlové a „Vodovodní přípojka pro ČS“ na pozemcích parc.č. 3249/3, 3122/2 a 3099 v k.ú. Doubrava u Orlové se posuzují dle ust. § 103 odst. 1 písm. e) bod 10 stavebního zákona, jedná se o stavby, které nevyžadují stavební povolení ani ohlášení stavebnímu úřadu. Související stavba: „Příjezdová zpevněná komunikační plocha“ na pozemku parc.č. 3498 v k.ú. Doubrava u Orlové se posuzuje dle ust. § 103 odst. 1 písm. e) bod 17 stavebního zákona, jedná se o stavbu, která nevyžaduje stavební povolení ani ohlášení stavebnímu úřadu. Související stavba: „Oplocení“ na pozemku parc.č. 3498 v k.ú. Doubrava u Orlové se posuzuje dle ust. § 103 odst. 1 písm. e) bod 14 stavebního zákona, jedná se o stavbu, která nevyžaduje stavební povolení ani ohlášení stavebnímu úřadu. Toto územní rozhodnutí nahrazuje povolení k zahájení jejich výstavby.
5. Související stavby, jež nevyžadují povolení ani ohlášení stavebnímu úřadu, budou provedeny podle ověřené projektové dokumentace v územním řízení ze září 2016 od společnosti VODING HRANICE, spol. s r.o. (hlavní projektant Ing. Jana Sýkorová, zodpovědný projektant Ing. Josef Pilař, ČKAIT 1200237) ve znění doplnění z února 2017.
6. Žadatel je povinen dbát na řádnou přípravu a provádění stavby. Tuto povinnost má i u staveb a jejich změn nevyžadujících stavební povolení ani ohlášení dle ust. § 152 odst. 1 stavebního zákona.
7. Za správnost, úplnost a proveditelnost zpracované projektové dokumentace, dodržení všech platných norem a předpisů včetně respektování vydaných vyjádření k projektové dokumentaci zodpovídá projektant, zodpovídá rovněž za mechanickou odolnost a stabilitu stavby.
8. Žadatel zajistí vytýčení prostorové polohy stavby subjektem k tomu oprávněným, rovněž žadatel odpovídá za soulad prostorové polohy stavby s ověřenou projektovou dokumentací pro územní řízení, za dodržení technických požadavků na stavby a za dodržení podmínek tohoto územního rozhodnutí.
9. Při provádění souvisejících staveb, které nevyžadují povolení ani ohlášení stavebnímu úřadu, dojde ke střetu s podzemním i nadzemním vedením sítí stávající technické infrastruktury, je **nutno respektovat stanovené podmínky** jejich vlastníků a správců dle vydaných stanovisek a vyjádření:
 - Česká telekomunikační infrastruktura, a.s. – vyjádření ze dne 6.11.2016 pod č.j. 729111/15,
 - RWE Distribuční služby, s.r.o. (nyní GridServices, s.r.o.) – stanoviska ze dne 25.5.2016 pod zn. 5001308792 a pod zn. 5001308809,
 - ČEZ Distribuce, a.s. – stanovisko ze dne 7.6.2016 pod zn. 1085564361,
 - Severomoravské vodovody a kanalizace Ostrava, a.s. – stanovisko ze dne 13.3.2017 pod zn. 9773/V014865/2016/MO.
10. Při realizaci stavby **budou splněny podmínky závazného stanoviska** vydaného dne 2.6.2016 pod č.j. MSK 67268/2016 Krajským úřadem MSK, odborem životního prostředí a zemědělství:
 - Část stavby – Stoka A1, A1-a, A1-b, A1-c, A1-d, A1-e, A1-f, A2 se nachází na ploše „B_k“ a stavbu je nutno zajistit za respektování podmínky normy ČSN 73 0039 (Navrhování objektů na poddolovaném území) na III. skupinu stavenišť,
 - část stavby – Stoka A4, A4-a, A4-b, A4-b1, A4-b2, A4-b3, A4-c, C, C1, C2, C3, Výtlak, ČOV 400EO včetně příjezdové komunikace, vodovodní přípojky a přípojky NN, ČOV 100 EO, čerpací stanice včetně vodovodní přípojky a přípojky NN se nachází v ploše „A_k“ a stavbu je nutno zajistit za respektování podmínky normy ČSN 73 0039 (Navrhování objektů na poddolovaném území) na II. skupinu stavenišť.
11. Při realizaci stavby **budou splněny následující podmínky** dotčeného orgánu na úseku odpadového hospodářství, uvedených v **koordinovaném závazném stanovisku a sdělení**, které vydal MěÚ Orlová, odbor životního prostředí pod zn. MUOR 29619/2016 ze dne 20.6.2016:
 - stavební činností nesmí vznikat skládky odpadů,
 - ke stavbě lze použít nekontaminovanou zeminu a jiný přírodní materiál vytěžený během stavební činnosti, pokud bude použit v přirozeném stavu pro účely stavby na místě, na kterém byl vytěžen a jeho použití nepoškodí nebo neohrozí životní prostředí nebo lidské zdraví,
 - stavebník po ukončení stavby (realizaci), doloží odboru životního prostředí doklad o evidenci odpadů a doklady (vážní lístky, faktura, ...) o jejich zneškodnění – předání odpadů oprávněné osobě.

12. **V koordinovaném závazném stanovisku a sdělení**, které vydal MěÚ Orlová, odbor životního prostředí pod zn. MUOR 29619/2016 ze dne 20.6.2016, byl udělen dotčeným orgánem na úseku ochrany ZPF souhlas s trvalým odnětím půdy ze zemědělského půdního fondu pro stavbu ČOV včetně příjezdové komunikace v rámci akce Odkanalizování obce Doubrava. Při realizaci stavby budou splněny **následující podmínky k zajištění ochrany ZPF**:
- Hranice záboru zemědělské půdy, vymezené v souhlase, budou při stavbě respektovány.
 - Před zahájením stavebních prací bude v rozsahu budoucích zpevněných a zastavěných ploch provedena skrývka kulturních vrstev půdy. Skrytí, přemístění a rozprostření zeminy provádí žadatel na své náklady, o pohybu a nakládání se zeminou vede prokazatelné záznamy.
 - Skrytá zemina bude chráněna proti krádeži a poškození stavební činností a bude skladována v prostoru parcely odděleně od jiných druhů zemin a materiálů na mezideponii se sklonem svahů 1:1,5 – 2. Při skladování delším než 6 měsíců bude chráněna proti erozi zatravněním a pravidelně ošetřována proti zplevelení.
 - Bezprostředně po skončení stavby bude zemina využita ke zpětnému ohumusování nezastavěných ploch, které budou zatravněny. Nesmí dojít k překrytí ornice méně kvalitní půdou nebo stavebním materiálem.
13. **V koordinovaném závazném stanovisku a sdělení**, které vydal MěÚ Orlová, odbor životního prostředí pod zn. MUOR 29619/2016 ze dne 20.6.2016, byl udělen dotčeným orgánem na úseku ochrany lesa a lesních pozemků souhlas s umístěním stavby ve vzdálenosti do 50 metrů od okraje pozemků, určených k plnění funkce lesa, který je vázán na splnění **následujících podmínek**:
- Protože je stavba navrhována tak, že dojde k přímému dotčení pozemků určených k plnění funkcí lesa vedených v katastru nemovitostí pod parc.č. 2950/2 a 3499 k.ú. Doubrava u Orlové, požádá navrhovatel zdejší orgán státní správy lesů o povolení dočasného odnětí pro plnění funkcí lesa (na dobu výstavby) podle jednotlivých záborů. K žádosti musí žadatel předložit náležitosti uvedené v § 1 vyhlášky Mze č. 77/1996 Sb., o náležitostech žádosti o odnětí nebo omezení a podrobnostech o ochraně pozemků určených k plnění funkcí lesa.
 - Umístěním a realizací stavby nedojde k žádnému dotčení na pozemcích určených k plnění funkcí lesa parc.č. 1503/7, 1438, 2950/1 vše k.ú. Horní Lutyně a parc.č. 2926/1, 3500, 2632, 2634/1 vše k.ú. Doubrava u Orlové.

III. Stanoví podmínky pro projektovou přípravu stavby:

1. **Stavby vodních děl:** „Objekt ČOV – 400 EO vč. technologické části, elektroinstalace a řídicího systému“, „ČOV – 100 EO vč. technologické části, elektroinstalace a napojení na stávající odtok předčištěných vod“, „Čerpací stanice (ČS) vč. technologické a elektro části“, „Gravitační kanalizace DN 250 vč. kanalizačních odbočení“ a „Výtlačná kanalizace DN 80“ **vyžadují stavební povolení** ve smyslu § 15 zákona č. 254/2001 Sb., o vodách a změně některých zákonů (vodní zákon), **k jehož vydání je příslušný vodoprávní úřad (Městský úřad Orlová, odbor výstavby a životního prostředí)**. Projektová dokumentace pro stavební povolení staveb vodních děl bude zpracována osobou oprávněnou k projektování vodních děl (autorizace pro vodohospodářské stavby) a v souladu s vyhláškou č. 499/2006 Sb., o dokumentaci staveb.
2. Bude splněna **podmínka závazného stanoviska** ze dne 15.6.2016 pod č.j. HSOS-5099-2/2016, vydaného dotčeným orgánem na úseku požární ochrany, a to:
 - v dalším stupni PD bude součástí předložené projektové dokumentace požárně bezpečnostní řešení pro nadzemní objekty v rozsahu § 41 vyhl. 246/2001 Sb. a vyhl. 221/2014 Sb.
3. Projektová dokumentace pro stavební povolení bude zpracována v souladu s **podmínkami správce toků – Lesy ČR, s.p. Správa toků – oblast Povodí Odry se sídlem ve Frýdku-Místku**, stanovených ve vyjádření pod č.j. LČR951/002363/2016 ze dne 31.5.2016.
4. Projektová dokumentace pro stavební povolení bude zpracována v souladu s **podmínkami vlastníků a správců sítí technické infrastruktury**:
 - Česká telekomunikační infrastruktura, a.s. – vyjádření ze dne 6.11.2016 pod č.j. 729111/15,
 - RWE Distribuční služby, s.r.o. (nyní GridServices, s.r.o.) – stanoviska ze dne 25.5.2016 pod zn. 5001308792 a pod zn. 5001308809,
 - ČEZ Distribuce, a.s. – vyjádření ze dne 7.6.2016 pod zn. 1085564361,

- Severomoravské vodovody a kanalizace Ostrava, a.s. – stanovisko ze dne 26.9.2016 pod zn. 9773/V019505/2016/MO.
5. Před podáním žádosti o povolení vodních děl u příslušného vodoprávního úřadu, **žadatel požádá u příslušného stavebního úřadu žádost o vydání souhlasu se stavbou dle ustanovení § 15 odst. 2 stavebního zákona.**
6. Před podáním žádosti o povolení vodních děl u příslušného vodoprávního úřadu, žadatel uzavře s vlastníkem pozemků parc.č. 3427/2, 3498 a spoluvlastníkem pozemku parc.č. 3499 v k.ú. Doubrava u Orlové smlouvu o smlouvě budoucí o zřízení věcného břemene pro umístění části stavby.

Účastníci řízení na něž se vztahuje rozhodnutí správního orgánu dle ust. § 27 odst. 1 zákona č. 500/2004 Sb., správní řád, ve znění pozdějších předpisů (dále jen „správní řád“):

Obec Doubrava, IČ 00562424, Doubrava 599, 735 33 Doubrava

Odůvodnění:

Rozhodnutí o umístění stavby vymezuje stavební pozemek, umísťuje navrhovanou stavbu, stanoví její druh a účel, podmínky pro její umístění, pro napojení na veřejnou dopravní a technickou infrastrukturu.

Dne 3.10.2016 podala Obec Doubrava, IČ 00562424, se sídlem Doubrava 599, 735 33 Doubrava v zastoupení firmou VODING HRANICE, spol. s r.o., IČ 42866456, se sídlem Zborovská 583, 753 01 Hranice (dále jen „žadatel“) žádost o vydání územního rozhodnutí o umístění stavby "Odkanalizování obce Doubrava" na pozemcích parc.č. 2559, 2562, 2563, 2778, 2785, 2786, 2788, 2791, 2793, 2796/1, 2800/1, 2800/2, 2804, 2807/1, 2807/2, 2813, 2817, 2818, 2822/1, 2822/2, 2823/1, 2823/3, 2825, 2852/1, 2858, 2896/1, 2897/1, 2910, 2912, 2917, 2919/2, 2935, 2943/2, 2946, 2947, 2950/2, 2955, 2958, 2960/1, 2965, 2966, 3007/1, 3007/2, 3017, 3019, 3020, 3023, 3024, 3026, 3043, 3046, 3052/1, 3052/2, 3053/1, 3053/3, 3062/1, 3071, 3073/1, 3073/2, 3075, 3076/2, 3077, 3095/1, 3095/4, 3099, 3100, 3101, 3122/2, 3123, 3217/3, 3227, 3237, 3249/3, 3255, 3261, 3267, 3269, 3271, 3272/1, 3275, 3279, 3280, 3385, 3386, 3387, 3388/3, 3389, 3396/1, 3411, 3418/4, 3419, 3422, 3426/5, 3426/7, 3427/1, 3427/2, 3428/2, 3428/3, 3438, 3476, 3482, 3483, 3488, 3489, 3491/1, 3492, 3498, 3499 a 5066 v katastrálním území Doubrava u Orlové, pozemcích parc.č. 1237/1 a 1238 v katastrálním území Horní Lutyně a pozemku parc.č. 789 v katastrálním území Orlová (dále jen „stavba“).

Stavba v požadovaném rozsahu se sestává ze souboru staveb, které, v případě samostatného posouzení, by vyžadovaly následující povolovací režimy:

1. Stavby „ČOV pro 400 EO vč. technologické části, elektroinstalace a řídicího systému“, „Čerpací stanice (ČS) vč. technologické a elektro části“, „ČOV pro 100 EO vč. technologické části, elektroinstalace a napojení na stávající odtok předčištěných vod“, Gravitační kanalizace DN 250 vč. kanalizačních odbočení“ a „Výtlačná kanalizace DN 80“ jsou stavbami vodních děl dle zákona č. 254/2001 Sb., o vodách a změně některých zákonů (vodní zákon), jejich provedení vyžaduje povolení příslušného vodoprávního úřadu (speciální stavební úřad dle § 15 odst. 1 písm. d) stavebního zákona) a vyžaduje umístění dle ust. § 79 odst. 1 a § 92 odst. 1 stavebního zákona územním rozhodnutím.
2. Související stavby „Přípojka NN k ČOV“, „Vodovodní přípojka pro ČOV“, „Přípojka NN pro ČS“ a „Vodovodní přípojka pro ČS“ se posuzují dle ust. § 103 odst. 1 písm. e) bod 10 stavebního zákona, „Příjezdová zpevněná komunikační plocha“ se posuzuje dle ust. § 103 odst. 1 písm. e) bod 17 stavebního zákona a Oplocení“ se posuzuje dle ust. § 103 odst. 1 písm. e) bod 14 stavebního zákona. Jedná se o stavby, které nevyžadují stavební povolení ani ohlášení stavebnímu úřadu, vyžadují však umístění dle ust. § 79 odst. 1 a § 92 odst. 1 stavebního zákona resp. ust. § 96 odst. 1 a 2 stavebního zákona, a to územním rozhodnutím resp. územním souhlasem, při splnění zákonem stanovených podmínek.

Uplatněním § 4 odst. 1 stavebního zákona, kdy v rámci projednávání umístění souboru staveb projednává stavební úřad všechny stavby v režimu stavby hlavní, přistoupil stavební úřad k projednání umístění staveb vodních děl a doplňkových staveb v územním řízení, jelikož provedení staveb vodních děl, jakožto stavby hlavní, vyžaduje povolení vodoprávního úřadu a nelze umístit na základě územního souhlasu.

Vzhledem ke skutečnosti, že stavba je umístěována na pozemcích nacházejících se ve správních obvodech stavebních úřadů Obecního úřadu Doubrava a Městského úřadu Orlová, nadřízený stavební úřad, Krajský úřad Moravskoslezského kraje, opatřením ze dne 19.5.2016 pod č.j. MSK 67020/2016 stanovil, podle ust. § 13 odst. 6 stavebního zákona, příslušným stavebním úřadem ve věci vedení územního řízení stavební úřad Obecního úřadu Doubrava.

Posouzením podkladů podané žádosti bylo zjištěno, že nebylo žadatelem doloženo povolení zvláštního užívání komunikace pro uložení vedení v tělese místní komunikace inv.č. 153c v katastrálních územích Orlová a Horní Lutyně, proto dne 7.11.2016 vyzval žadatele k odstranění nedostatku podání, k čemuž mu usnesením pod č.j. OUDo 1682/2016 stanovil lhůtu v délce 60 dnů od doručení výzvy a zároveň řízení přerušil. Nedostatky podání byly žadatelem odstraněny podáním ze dne 1.12.2016.

Stavební úřad při ověřování vlastnických vztahů zjistil, že někteří z účastníků řízení podle § 85 odst. 2 písm. b) stavebního zákona jsou osobami neznámými, které se nepodařilo jednoznačně identifikovat a osobami neznámými po zemřelém účastníkovi, proto těmto účastníkům řízení, v souladu s ust. § 32 odst. 2 písm. e) správního řádu, ustanovil usnesením ze dne 9.11.2016 pod č.j. OUDo 1695/2016 opatrovníka, který je bude zastupovat v územním řízení za účelem ochrany jejich oprávněných zájmů a vlastnických práv.

Stavební úřad dne 2.12.2016 oznámil, podle § 87 odst. 1 stavebního zákona, zahájení územního řízení a současně nařídil k projednání žádosti ústní jednání na den 3.1.2017 v 10:00 hodin s místem konání v budově obecního úřadu v Doubravě a stanovil, že závazná stanoviska dotčených orgánů a námítka účastníků řízení musí být uplatněny nejpozději při ústním jednání, jinak k nim nebude přihlédnuto. V oznámení zároveň účastníky řízení poučil o rozsahu a charakteru námitek, které lze v rámci územního řízení podat, jakož i o způsobu jejich podání. Vzhledem k tomu, že se jedná o řízení s velkým počtem účastníků podle § 144 odst. 1 správního řádu, doručování písemností v rámci správního řízení bylo prováděno postupem podle § 144 odst. 6 správního řádu. V souladu s ust. § 87 odst. 3 stavebního zákona bylo oznámení o zahájení územního řízení vyvěšeno na úředních deskách obecních úřadů obcí Doubrava a Dětmarovice a městského úřadu Orlová.

Ústní jednání proběhlo za účasti projektanta, účastníci řízení byli seznámeni s rozsahem stavebního záměru, z ústního jednání byl sepsán protokol pod č.j. OUDo 1829/2016. Námítka a připomínky účastníků řízení, které byly podány při ústním jednání, byly založeny jak o přílohy pořízeného protokolu.

Stavební úřad určil účastníky řízení dle ust. § 85 odst. 1 a odst. 2 stavebního zákona, kterými jsou žadatel, obec, na jejímž území má být požadovaný záměr uskutečněn a dále osoby, jejichž vlastnická nebo jiná práva k pozemkům nebo stavbám na nich, včetně sousedních pozemků a staveb na nich, které mají společnou pozemkovou hranici, mohou být rozhodnutím přímo dotčeni a správci inženýrských sítí a vodních toků v tomto prostoru.

Z tohoto hlediska tedy přiznal postavení účastníka řízení:

- a) Dle ust. § 85 odst. 1 písm. a) stavebního zákona žadatel, a to: **Obec Doubrava.**
- b) Dle ust. § 85 odst. 1 písm. b) stavebního zákona obec, na jejímž území má být požadovaný záměr uskutečněn, a to: **Obec Doubrava, Město Orlová.**
- c) Dle ust. § 85 odst. 2 písm. a) stavebního zákona vlastník pozemku nebo stavby, na kterých má být požadovaný záměr uskutečněn, není-li sám žadatelem, nebo ten, kdo má jiné věcné právo k tomuto pozemku nebo stavbě, a to:
Město Orlová (parc.č. 1238 k.ú. Horní Lutyně, parc.č. 789 k.ú. Orlová), **Jaroslav Rabe** (parc.č. 1237/1 k.ú. Horní Lutyně), dále k.ú. Doubrava u Orlové: **Petr Mikulčík** a **Pavel Mikulčík** (parc.č. 3476, 3427/1 a 3483), **Lucie Czyžová** a **Martin Czyž** (parc.č. 3483, 3482, 3426/7 a 3426/5), **Leo Papala** (parc.č. 3483), **Renáta Pilchová**, **Radomír Bronček** a **Milada Brončková** (parc.č. 3483 a 3428/3), **Jana Dúbravčíková** (parc.č. 3483), **Martin Valouch** (parc.č. 3422), **Anna Kantorová** (parc.č. 3419 a 3418/4), **Michael Le** (parc.č. 3411), **Věra Bernatská**, **Miroslava Endová**, **Břetislav Fiža**, **Světlá Pánková**, **Jiří Stuchlík** a **Jana Stuchlíková** (parc.č. 3385), **Peter Sakmar** a **Radka Sakmarová** (parc.č. 3386, 3389, 3388/3, 3269, 3267 a 3387), **Aleš Zembinský** a **Lenka Kunischová** (parc.č. 3271 a 3272/1), **Jindřich Macura** a **Romana Macurová** (parc.č. 3279), **Pavel Liberda** (parc.č. 3280), **Jaroslav Nemček** a **Jarmila Nemčková** (parc.č. 3227), **Aleš Žáček** a **Anna Žáčková** (parc.č. 2950/2, 2955, 2958 a 2947), **Roman Waclawiec** a **Halina Waclawiecová** (parc.č. 2960/1), **Čestmír Svoboda** (parc.č. 2965 a 2966), **Martin Ševčec** a **Monika Ševčková** (parc.č. 3396/1), **Drahomíra Skaláková** a **Pavel Makovička** (parc.č. 3275), **Radomíra Jaskonová** (parc.č.

3237), **Pavel Piš** (parc.č. 3261), **Ing. Petr Dolák** a **Danuše Doláková** (parc.č. 3255), **František Baran** a **Anna Baranová** (parc.č. 3043), **Lukáš Figura** a **Radka Figurová** (parc.č. 3026 a 3020), **Ondrej Pompa** a **Pavčina Pompová** (parc.č. 3023 a 3024), **Josef Renta** a **Naděžda Rentová** (parc.č. 3023 a 3024), **Roman Hejda** (parc.č. 3019), **Miloslav Vožar** (parc.č. 3017), **Jana Kovaříková** (parc.č. 3071), **Miloslav Nožka** a **Romana Nožková** (parc.č. 3052/2), **Vanda Pytlíková** (parc.č. 3053/1), **Martin Majer** (parc.č. 3053/3), **Ing. Václav Pastušek** (parc.č. 3489, 3491/1 a 3492), **Růžena Krulová** (parc.č. 3488), **Michal Jersak**, **Tomáš Jersak** a **Gabriela Jiříčková** (parc.č. 3438), **Lidmila Hut'ková** (parc.č. 3217/3), **Jindřich Bugla** (parc.č. 2946), **Petr Gavlovský** a **Libuše Gavlovská** (parc.č. 2943/2), **Květuše Matrosová** (parc.č. 3099 a 3100), **Miloslav Kika** a **Nataša Kiková** (parc.č. 3122/2 a 3101), **Vítězslav Kubátka** a **Ing. Dagmar Kubátková** (parc.č. 3122/2), **Eva Poskierová** a **Antonín Poskier** (parc.č. 3123), **František Fryš**, **Milena Jelšíková** a **Jarmila Šťastná** (parc.č. 3095/4), **Josef Szebesta** a **Anna Szebestová** (parc.č. 3095/1), **František Půlpán** a **Helena Půlpánová** (parc.č. 2917 a 2919/2), **Václav Husák** a **Halina Husáková** (parc.č. 2912), **Tomáš Buzek**, **Jindřich Macík** a **Mgr. Jana Schmidová** (parc.č. 2910), **Jiří Široký** (parc.č. 2896/1 a 2897/1), **Jan Javorek** a **Danuše Javorková** (parc.č. 2786 a 2788), **Petr Židek** a **Petra Židková** (parc.č. 2785), **Bohumil Kaplan** a **Oldřiška Kaplanová** (parc.č. 2822/1, 2822/2, 2823/1, 2823/3 a 2825), **Bronislav Kožušník** a **Marie Kožušníková** (parc.č. 2807/1 a 2807/2), **Anna Fialová** (parc.č. 2800/1, 2800/2 a 2796/1), **Olga Vroblová** (parc.č. 2796/1, 2800/1 a 2800/2), **Karin Mališová** (parc.č. 2791 a 2793), **Karel Gavlas** (parc.č. 2778), **Asental Land, s.r.o.** (parc.č. 3427/2, 3498 a 3499), **Lesy České republiky, s.p.** (parc.č. 3499 a správce vodního toku), **OKD, a.s.** (parc.č. 3052/1 a 3062/1), **JUTHEKO spol. s r. o.** (parc.č. 3073/2, 3076/2 a 3077), **Jana Otteová** (parc.č. 3427/1), **Povodí Odry, státní podnik** (správce vodních toků), **Česká telekomunikační infrastruktura a.s.** (správce technické infrastruktury, nadzemních a podzemních sítí elektronických komunikací v řešené oblasti), **GridServices, s.r.o.** (správce technické infrastruktury, podzemních sítí plynovodu v řešené oblasti), **ČEZ Distribuce, a. s.** (správce technické infrastruktury, nadzemních a podzemních distribučních sítí elektrické energie v řešené oblasti), **Severomoravské vodovody a kanalizace Ostrava a.s.** (správce technické infrastruktury, podzemních sítí vodovodních řadů v řešené oblasti), **GasNet, s.r.o.** (parc.č. 3280, 3386, 3389, 3388/3, 3269, 3267, 3387, 2965, 2966, 2960/1, 2950/2, 2955, 2958, 2947, 3020, 3026, 3101, 3122/2, 3237, 3052/1, 6062/1, 3053/1, 3227, 2943/2, 3275, 2818, 2852/1, 2858, 3249/3, 5066, 2935, 3007/1, 3071, 3019, 3052/2, 3418/4, 3419), **Marta Barwiolková** (parc.č. 2946), **Komerční banka, a.s.** (parc.č. 2910, 3020, 3026), **Českomoravská stavební spořitelna, a.s.** (parc.č. 2910, 3482, 3483), **Hana Figurová** (parc.č. 3020 a 3026), **Hypoteční banka, a.s.** (parc.č. 3101, 3122/2, 2912, 3279, 3095/1), **UniCredit Bank Czech Republic and Slovakia, a.s.** (parc.č. 3386, 3389, 3388/3, 3269, 3267 a 3387), **Česká spořitelna, a.s.** (parc.č. 3422, 3020, 3024, 3053/3, 3427/1), **Milan Jersak** (parc.č. 3438), **Emil Hejda** (parc.č. 3019) a dále **Jana Halamová** (parc.č. 3483), **Božena Kend'urová** (parc.č. 3483), **Marie Warzeszková** (parc.č. 3483), **Vladislav Buzek** a **Vlasta Buzková** (parc.č. 2910) v zast. **Ing. Tadeáš Bijok**.

d) Dle ust. § 85 odst. 2) písm. b) stavebního zákona osoby, jejichž vlastnická nebo jiná věcná práva k sousedním stavbám anebo sousedním pozemkům nebo stavbám na nich může být územním rozhodnutím přímo dotčeno, kteří se, v souladu s ust. § 87 odst. 3 stavebního zákona, identifikují označením pozemků a staveb evidovaných v katastru nemovitostí dotčených vlivem záměru, a to:

- parc.č. 2560, 2561/1, 2561/2, 2564, 2631, 2632, 2634/1, 2758, 2759, 2760, 2761, 2762/1, 2762/2, 2763/2, 2764/1, 2764/3, 2765, 2766, 2769, 2770, 2771, 2772, 2773, 2774, 2775, 2776, 2777, 2779, 2780, 2781, 2782, 2783, 2787, 2789, 2790, 2792, 2794/1, 2794/2, 2795, 2796/2, 2797, 2799/1, 2799/2, 2805, 2806, 2808/1, 2808/2, 2809, 2810, 2811, 2812, 2814, 2815, 2816, 2819, 2821, 2824, 2826, 2830/4, 2831, 2832, 2834, 2835, 2844/2, 2846, 2847, 2855/1, 2879, 2880, 2881, 2882, 2885/2, 2885/3, 2886, 2888, 2889, 2890/3, 2893, 2894/1, 2910, 2914, 2915, 2916, 2918, 2919/1, 2920, 2921, 2922, 2924/1, 2924/2, 2926/1, 2928, 2931/1, 2934, 2941, 2942/1, 2942/2, 2942/3, 2944, 2945, 2948/1, 2948/2, 2950/1, 2953, 2954, 2959, 2960/2, 2961, 2962, 2963, 2964/1, 2964/2, 2967/2, 2967/3, 2974/4, 2976, 2977, 2978, 2980/1, 2980/2, 2980/4, 2981, 2982, 2984, 2985, 2986, 2989/1, 2989/2, 2990/1, 2993/3, 2994, 2998, 3000, 3001, 3004, 3006, 3008/1, 3008/2, 3009, 3010, 3011, 3012, 3013, 3014, 3015, 3016/1, 3016/2, 3018/1, 3018/2, 3021/1, 3021/2, 3022/1, 3022/2, 3025/1, 3027, 3028, 3029, 3030/1, 3030/2, 3031, 3032, 3033/1, 3033/2, 3033/3, 3033/4, 3034/2, 3034/4, 3035, 3036, 3037, 3038, 3039, 3040/1, 3040/2, 3041, 3042/1, 3042/2, 3044, 3045/1, 3045/4, 3047, 3048, 3049, 3050, 3051/1, 3051/2, 3051/3, 3051/4, 3051/6, 3051/7, 3052/1, 3054, 3055, 3056, 3057, 3058, 3059/1, 3059/2, 3060, 3061, 3063, 3064/1, 3065, 3066, 3067, 3068, 3070, 3071, 3072, 3076/4, 3076/5, 3076/6, 3076/13, 3076/14,

- 3076/15, 3076/16, 3092, 3095/2, 3097/1, 3097/2, 3097/3, 3098, 3102, 3103, 3104/3, 3117, 3124/1, 3124/2, 3124/3, 3125/1, 3125/2, 3126, 3127, 3218, 3219, 3220, 3221, 3222/1, 3222/2, 3222/4, 3222/5, 3224, 3225, 3228, 3229/1, 3229/2, 3230, 3231, 3232, 3233, 3234, 3235, 3236, 3237, 3238, 3239/1, 3239/2, 3239/4, 3240, 3241, 3244, 3245, 3248, 3249/1, 3249/2, 3250/1, 3250/2, 3251, 3252, 3253, 3254, 3256, 3257/2, 3257/7, 3258, 3259/1, 3259/2, 3260, 3262, 3263, 3264, 3272/2, 3274, 3277, 3278, 3281/1, 3281/2, 3283/1, 3283/3, 3284, 3286, 3382, 3383, 3381, 3388/1, 3388/2, 3390, 3391, 3392, 3395/1, 3395/2, 3395/3, 3402, 3403/1, 3403/2, 3404/2, 3404/3, 3404/5, 3404/6, 3405/1, 3405/2, 3406/1, 3407, 3408, 3409, 3410, 3412, 3413/1, 3414, 3415, 3416, 3417/1, 3418/1, 3418/5, 3420/1, 3420/2, 3424, 3426/1, 3426/4, 3426/8, 3428/1, 3428/4, 3429/1, 3429/3, 3429/5, 3429/6, 3429/7, 3429/8, 3429/9, 3429/10, 3430, 3431, 3433, 3434/1, 3434/3, 3434/4, 3435/1, 3435/2, 3436, 3478, 3472, 3473, 3479, 3480, 3481, 3485, 3486, 3487, 3490, 3491/2, 3493, 3494, 3495, 3499, 3500 a 3503/2 v katastrálním území Doubrava u Orlové,
- parc.č. 780, 781, 790, 791, 792, 793, 794 a 797/1 v katastrálním území Orlová,
 - parc.č. 1220/1, 1220/2, 1221, 1222, 1223, 1227, 1230, 1231, 1232, 1233, 1234, 1236, 1395, 1396, 1397/19, 1397/37, 1397/38, 1424/2, 1424/6, 1438 a 1450 v katastrálním území Horní Lutyně,
 - parc.č. 2475, 2476, 2477, 2478, 2480, 2813, 2816, 3130/1, 3130/2, 3130/3, 3130/4, 3130/5, 3130/6, 3130/7, 3172, 3173/1, 3174, 3177/2, 3175/1, 3175/2, 3175/3, 3175/4, 3177/1, 3177/3, 3213/1, 3213/2, 3213/3, 3213/4 a 3213/5 v katastrálním území Dětmárovice.

- e) Dle ust. § 85 odst. 2 písm. c) stavebního zákona osoby, o kterých tak stanoví zvláštní právní předpis: toto ustanovení se nevztahuje.

Zahájení územního řízení bylo oznámeno spolku Změna pro život z.s. (dále jen „spolek“), na základě žádosti ze dne 10.10.2016 o informování o zahajovaných řízeních podle § 70 odst. 2 zákona č. 114/1992 Sb., o ochraně přírody a krajiny, v oznámení byl spolek poučen o podmínkách účastenství v řízení, vyplývajících z ust. § 70 odst. 2 zákona č. 114/1992 Sb. Vzhledem k tomu, že spolek písemně neoznámil v zákonem stanovené lhůtě svoji účast v územním řízení, stavební úřad jej nepojal za účastníka řízení.

Vlastnictví ani jiná práva k dalším vzdálenějším nemovitostem nemohou být tímto rozhodnutím přímo dotčena. Věcná práva z titulu věcného břemene chůze a jízdy ke stavbou dotčeným pozemkům nemohou být tímto rozhodnutím dotčena, jelikož je v těchto případech umístěována stavba podzemní, která svým provedením nebude mít na výkon těchto věcných práv žádný vliv.

V průběhu řízení byla projektová dokumentace doplněna o dokumentaci vodovodních přípojek k ČS a ČOV, kterou v únoru 2017 vypracovala společnost VODING HRANICE, spol. s r.o., projektant Ing. Jana Sýkorová, která představovala upřesnění provedení doplňkových staveb, odsouhlasené vlastníkem vodovodního řádu – Severomoravské vodovody a kanalizace Ostrava a.s. a vlastníky dotčených pozemků.

Žádost o vydání územního rozhodnutí byla doložena následujícími doklady a podklady:

- 1) Vlastnictví dotčených pozemků ověřeno výpisy z katastru nemovitostí pro katastrální území Doubrava u Orlové – LV č. 7, 33, 48, 63, 82, 85, 104, 107, 116, 176, 194, 211, 213, 244, 263, 274, 288, 373, 408, 414, 421, 439, 443, 446, 486, 503, 505, 506, 512, 532, 564, 565, 568, 587, 592, 598, 627, 638, 640, 765, 832, 833, 834, 859, 901, 915, 989, 1013, 1035, 10001, 1192, 1209, 1214, 1217, 1226, 1260, 1276, 1303, 1304, 1311, pro katastrální území Orlová LV č. 10001 a pro katastrální území Horní Lutyně LV č. 10001 a 1177.
- 2) Informace o okolních parcelách.
- 3) Doklady dle § 86 odst. 2 písm. a) a § 86 odst. 3 stavebního zákona – Smlouvy o budoucím uzavření smlouvy o zřízení věcného břemene (služebnosti) a o právu provést stavbu a souhlasy s umístěním stavby na pozemcích parc.č. 2778, 2785, 2786, 2788, 2791, 2793, 2796/1, 2800/1, 2800/2, 2807/1, 2807/2, 2822/1, 2822/2, 2823/1, 2823/3, 2825, 2896/1, 2897/1, 2910, 2912, 2917, 2919/2, 2943/2, 2946, 2947, 2950/2, 2955, 2958, 2960/1, 2965, 2966, 3017, 3019, 3020, 3023, 3024, 3026, 3043, 3052/1, 3052/2, 3053/1, 3053/3, 3062/1, 3071, 3073/2, 3076/2, 3077, 3095/1, 3095/4, 3099, 3100, 3101, 3122/2, 3123, 3217/3, 3227, 3237, 3255, 3261, 3267, 3269, 3271, 3272/1, 3275, 3279, 3280, 3385, 3386, 3387, 3388/3, 3389, 3396/1, 3411, 3418/4, 3419, 3422, 3426/5, 3426/7, 3427/1, 3427/2, 3428/2, 3428/3, 3438, 3476, 3482, 3483, 3488, 3489, 3491/1, 3492, 3498 a 3499 v katastrálním území Doubrava u Orlové, pozemcích parc.č. 1237/1 a 1238 v katastrálním území Horní Lutyně a pozemku parc.č. 789 v katastrálním území Orlová.

- 4) Smlouva o uzavření budoucí smlouvy o připojení odběrného elektrického zařízení k distribuční soustavě ze dne 29.7.2016 pod č. 16_SOBS01_4121210217 ke zřízení přípojky NN pro ČOV 400 EO,
- 5) Projektová dokumentace (DÚR), vypracovala VODING HRANICE, spol. s r.o., hlavní projektant Ing. Jana Sýkorová, zodpovědný projektant Ing. Josef Pilař, ČKAIT 1200237,
- 6) Dokumentace vodovodních přípojek k ČS a ČOV, vypracovala VODING HRANICE, spol. s r.o., projektant Ing. Jana Sýkorová.

Žadatel se nepodařilo předložit doklad o právu provést stavbu nebo opatření k pozemku popř. souhlas (dále jen „oprávnění“) od některých účastníků řízení, a to Jany Halamové, Boženy Kendřurové, Marie Warzeszkové (spoluvlastníci pozemku parc.č. 3483 v katastrálním území Doubrava u Orlové), Vladislava Buzka a Vlasty Buzkové (spoluvlastníci pozemku parc.č. 2910 v katastrálním území Doubrava u Orlové), jelikož se jedná o osoby, které se nepodařilo jednoznačně identifikovat a v případě Boženy Kendřurové se jedná o osobu zemřelou, u níž není znám okruh možných dědiců. Zároveň nebyl předloženo oprávnění od účastníka řízení Břetislava Fiži (spoluvlastník pozemku parc.č. 3385 v katastrálním území Doubrava u Orlové), který trvale žije mimo územní České republiky.

Stavební úřad zkoumal, zda absence oprávnění výše uvedených spoluvlastníků pozemků parc.č. 2910, 3385 a 3483 v katastrálním území Doubrava u Orlové znemožňuje umístit stavbu na těchto pozemcích či nikoli. Stavební zákon problematiku podílového spoluvlastnictví neupravuje, proto stavební úřad hledal oporu v zákoně č. 89/2012 Sb., občanský zákoník (dále jen „ObZ“), a to v ust. § 1129 odst. 1 ObZ, kde je uvedeno – citace: „*K rozhodnutí o významné záležitosti týkající se společné věci, zejména o jejím podstatném zlepšení nebo zhoršení, změně jejího účelu či o jejím zpracování, je třeba alespoň dvoutřetinové většiny hlasů spoluvlastníků.*“, konec citace.

S přihlédnutím k citovanému ustanovení ObZ bylo nutno ověřit, jak velký spoluvlastnický podíl na společné věci (pozemku) mají účastníci řízení, od kterých se žadatel nepodařilo oprávnění získat. Dle výpisu z katastru nemovitostí LV č. 506 je celkový spoluvlastnický podíl v případě Jany Halamové, Boženy Kendřurové a Marie Warzeszkové ve výši 32,6 % pozemku parc.č. 3483 v katastrálním území Doubrava u Orlové. Dle výpisu z katastru nemovitostí LV č. 194 je celkový spoluvlastnický podíl v případě Vladislava Buzka a Vlasty Buzkové ve výši 12,5 % pozemku parc.č. 2910 v katastrálním území Doubrava u Orlové a dle výpisu z katastru nemovitostí LV č. 194 je spoluvlastnický podíl v případě Břetislava Fiži ve výši 12,5 % pozemku parc.č. 3385 v katastrálním území Doubrava u Orlové. Vzhledem k tomu, že tyto celkové podíly nepřesahují jednu třetinu z celkového spoluvlastnictví pozemků, lze konstatovat, že předložená oprávnění ostatních spoluvlastníků (účastníků řízení), tvořící více než dvoutřetinový souhrnný spoluvlastnický podíl k pozemkům parc.č. 2910, 3385 a 3483 v katastrálním území Doubrava u Orlové, opravňuje žadatele umístit stavbu na těchto pozemcích.

K žádosti o vydání územního rozhodnutí žadatel doložil tyto stanoviska, vyjádření a rozhodnutí dotčených orgánů:

- Krajský úřad MSK, odbor územního plánování, stavebního řádu a kultury (stanovení příslušného stavebního úřadu ze dne 19.5.2016 pod č.j. MSK 67020/2016)
- Obecní úřad Doubrava, odbor hospodářsko-správní, úsek stavební a dopravy (vyjádření ze dne 31.5.2016 pod č.j. OUDo 761/2016) (povolení zvláštního užívání komunikace ze dne 31.10.2016 pod č.j. OUDo 1653/2016)
- Městský úřad Orlová, odbor dopravy (povolení zvláštního užívání komunikace ze dne 28.11.2016 pod zn. MUOR 62219/2016)
- Městský úřad Orlová, odbor výstavby a životního prostředí (koordinované závazné stanovisko a sdělení ze dne 20.6.2016 pod zn. MUOR 29619/2016)
- Krajský úřad MSK, odbor životního prostředí a zemědělství (závazné stanovisko ze dne 2.6.2016 pod č.j. MSK 67268/2016) (stanovisko a sdělení ze dne 24.5.2016 pod č.j. MSK 67263/2016) (stanovisko a sdělení ze dne 28.6.2016 pod č.j. MSK 77665/2016)
- Krajská hygienická stanice MSK se sídlem v Ostravě (závazné stanovisko ze dne 14.6.2016 pod č.j. KHSMS 24003/2016/KA/HOK)
- Hasičský záchranný sbor MSK, územní pracoviště Karviná (závazné stanovisko ze dne 15.6.2016 pod č.j. HSOS-5099-2/2016)
- Policie ČR, Krajské ředitelství policie MSK, Územní odbor Karviná, Dopravní inspektorát

- (stanovisko ze dne 7.6.2016 pod č.j. KRPT-121139-1/ČJ-2016-070306)
- Ministerstvo obrany, odbor ochrany územních zájmů a řízení programů nemovité infrastruktury (závazné stanovisko ze dne 2.6.2016 pod č.j. 66810/2016-8201-OÚZ-BR)

Dále žadatel předložil k územnímu řízení tato vyjádření majetkových správců dopravní a technické infrastruktury a ostatních:

- Severomoravské vodovody a kanalizace Ostrava a.s.,
(stanovisko ze dne 13.3.2017 pod zn. 9773/V014865/2016/MO)
(stanovisko ze dne 26.9.2016 pod zn. 9773/V019505/2016/MO)
- ČEZ Distribuce a.s.
(stanovisko ze dne 7.6.2016 pod zn. 1085564361)
(sdělení ze dne 6.11.2015 pod zn. 0100489490)
- ČEZ ICT Services, a.s.
(sdělení ze dne 6.11.2015 pod zn. 0200378787)
- ČEZ Teplárenská, a.s.
(vyjádření ze dne 24.5.2016)
- Česká telekomunikační infrastruktura a.s.
(vyjádření ze dne 6.11.2016 pod č.j. 729111/15)
- RWE Distribuční služby, s.r.o. (nyní GridServices, s.r.o.)
(stanoviska ze dne 25.5.2016 pod zn. 5001308792 a pod zn. 5001308809)
- Správa silnic Moravskoslezského kraje, p.o.
(vyjádření ze dne 25.5.2016 pod zn. 13756/TSÚ/2016-RŘ)
- Ředitelství silnic a dálnic ČR
(vyjádření ze dne 26.5.2016 pod zn. 54200/S1455/16/Ro)
- Povodí Odry, státní podnik
(stanovisko ze dne 24.5.2016 pod zn. 07155/923/2/831.05/2016)
- Lesy ČR, státní podnik
(vyjádření správy toků ze dne 31.5.2016 pod č.j. LČR951/002363/2016)
(vyjádření lesní správy ze dne 7.9.2016 pod č.j. LCR109/000861/2016)
(vyjádření lesní správy ze dne 7.9.2016 pod č.j. LCR109/001470/2016)
- Asental Land, s.r.o.
(vyjádření ze dne 26.4.2016 pod zn. LA/SMSPP/2016)
- OKD, a.s.
(vyjádření ze dne 1.6.2016 pod zn. OEŽP/Cs/2016/46)
(vyjádření ze dne 31.8.2016 pod zn. CRP/2016/98)
- OKD, a.s. Informační technologie
(vyjádření ze dne 1.6.2016 pod č.j. IT 142/2016)
- Veolia Energie ČR, a.s.
(vyjádření ze dne 30.5.2016 pod zn. REVM-ZDS/937/104/2013)
- Itself s.r.o.
(vyjádření ze dne 3.12.2015 pod č. 15/003928)
- NET4GAS, s.r.o.
(vyjádření ze dne 6.11.2015 pod zn. 7973/15/OVP/N)

Při rozhodování stavební úřad vyhodnotil záměr žadatele z hledisek vyplývajících z ust. § 90 stavebního zákona a následně dospěl k tomuto závěru:

- 1) Dle ust. § 90 písm. a) a b) stavebního zákona – soulad s vydanou územně plánovací dokumentací a soulad s cíli a úkoly územního plánování, zejména s charakterem území, s požadavky na ochranu architektonických a urbanistických hodnot v území:

Lokalita HRANICE se nachází v severozápadní části Obce Doubrava, dle územního plánu Doubrava je záměr kanalizačního řadu navrhován v plochách veřejného prostranství (kód plochy PV), smíšené obytné (kód plochy SB) a smíšené nezastavěného území (kód plochy NS), mapové listy 3-9 Bohumín a 2-9 Bohumín. Dotčené pozemky se nachází v zastavěném území, zastavitelných plochách i v nezastavěném území ve smyslu ust. § 2 odst. 1 písm. d), f) a j) stavebního zákona. Umístění přečerpávací stanice je projektováno do plochy SB a umístění ČOV je projektováno do plochy technické infrastruktury (kód plochy T). Dle podrobnější úpravy územního plánu Doubravy,

vydaným opatřením obecné povahy, které bylo vydáno usnesením zastupitelstva obce Doubrava ze dne 13.4.2011 pod č.j. OUDo 468/2011 a nabylo účinnosti dne 5.5.2011, je v plochách PV, SB, NS a T přípustné umísťovat stavby technické infrastruktury definované v ust. § 2 odst. 1 písm. k) bod 2 stavebního zákona, proto stavební úřad dospěl k závěru, že předložený **stavební záměr v lokalitě HRANICE je v souladu s územním plánem Doubrava.**

Lokalita NOVÁ se nachází v západní části Obce Doubrava, dle územního plánu Doubrava je záměr kanalizačního řadu navrhován v plochách veřejného prostranství (kód plochy PV) a smíšené obytné (kód plochy SB), mapový list 3-9 Bohumín. Dotčené pozemky se nachází v zastavěném území a zastavitelných plochách ve smyslu ust. § 2 odst. 1 písm. d) a j) stavebního zákona. Umístění ČOV je projektováno do plochy technické infrastruktury (kód plochy T). Část kanalizačního řadu je projektována na pozemcích parc.č. 789 v k.ú. Orlová, parc.č. 1237/1 a 1238 v k.ú. Horní Lutyně. Dle územního plánu města Orlová, v platném znění po změně č. 4 ze dne 11.7.2016, se tyto pozemky nachází v ploše veřejných prostranství (kód plochy PV), mapový list 3-9 Bohumín. Pozemky parc.č. 1237/1 a 1238 v k.ú. Horní Lutyně se nachází v nezastavěném území ve smyslu ust. § 2 odst. 1 písm. f) stavebního zákona a pozemek parc.č. 789 v k.ú. Orlová se nachází v zastavěném území ve smyslu ust. § 2 odst. 1 písm. d) stavebního zákona.

Dle podrobnější úpravy územního plánu Doubravy je v plochách PV, SB a T přípustné umísťovat stavby technické infrastruktury definované v ust. § 2 odst. 1 písm. k) bod 2 stavebního zákona, proto stavební úřad dospěl k závěru, že předložený **stavební záměr v lokalitě NOVÁ je v souladu s územním plánem Doubrava.** Dle podrobnější úpravy územního plánu města Orlová, v platném znění po změně č. 4, je v plochách PV přípustné umísťovat stavby sítí technické infrastruktury a nezbytná zařízení veřejné technické infrastruktury, stavební úřad tak dospěl k závěru, že předložený **stavební záměr v lokalitě NOVÁ je v souladu s územním plánem města Orlová.**

Na základě výše uvedeného stavební úřad dospěl k závěru, že stavební záměr "**Odkanalizování obce Doubrava**" v lokalitách HRANICE a NOVÁ v katastrálním území Doubrava u Orlové, Orlová a Horní Lutyně v předloženém rozsahu **je v souladu s Územním plánem Doubrava a územním plánem města Orlová, v platném znění po změně č. 4.**

Stavba je v souladu s cíli a úkoly územního plánování, protože se jedná o stavbu nezbytné technické infrastruktury, přičemž podzemní část stavby v podobě gravitačních a výtlačných stok kanalizačního řadu se stávajících architektonických a urbanistických hodnot v území nedotýká, a nadzemní část stavby v podobě ČOV a ČS je navrhována v místech k tomuto územním plánem vymezených, stavba nebude mít negativní vliv na ochranu těchto hodnot v území, zároveň stavba bude mít pozitivní vliv na způsob nakládání s odpadními vodami v řešeném území. Stavba svým umístěním respektuje charakter okolní zástavby.

2) Dle ust. § 90 písm. c) stavebního zákona – soulad s požadavky tohoto zákona a jeho prováděcích právních předpisů, zejména s obecnými požadavky na využívání území:

Předložená žádost o vydání územního rozhodnutí má všechny náležitosti a byla doložena podklady a stanovisky potřebnými pro posouzení navrhované stavby podle ust. § 86 stavebního zákona a ust. § 3 vyhlášky č. 503/2006 Sb., o podrobnější úpravě územního rozhodování, územního opatření a stavebního řádu, ve znění pozdějších předpisů.

Projektová dokumentace stavby je zpracovaná oprávněnou osobou a vyhodnocena o splnění požadavků vyhlášky č. 268/2009 Sb., o technických požadavcích na stavby, ve znění pozdějších předpisů a splnění požadavků vyhlášky č. 501/2006 Sb., o obecných požadavcích na využívání území, ve znění pozdějších předpisů. Vzhledem k charakteru stavby se nepředpokládá, že by stavbu užívali osoby se sníženou schopností pohybu a orientace, proto stavba nebyla navrhována s ohledem na vyhlášku č. 398/2009 Sb., o obecných technických požadavcích zabezpečujících bezbariérové užívání staveb.

3) Dle ust. § 90 písm. d) stavebního zákona – soulad s požadavky na veřejnou dopravní a technickou infrastrukturu:

K čerpací stanici (ČS) a ČOV 400 EO budou v rámci stavby zřízeny vodovodní přípojky vč. zemního vedení vnitřního vodovodu a přípojky NN vč. kabelového připojení za účelem zajištění řádného provozu technologických zařízení.

4) Dle ust. § 90 písm. e) stavebního zákona – soulad s požadavky zvláštních právních předpisů a se stanovisky dotčených orgánů podle zvláštních právních předpisů, popřípadě s výsledkem řešení rozporů a s ochranou práv a právem chráněných zájmů účastníků řízení a to:

Z koordinovaného závazného stanoviska a sdělení pod zn. MUOR 29619/2016, vydaného dne 20.6.2016 MěÚ Orlová, odborem výstavby a životního prostředí, vyplývá:

- a. **dle zákona č. 201/2012 Sb., o ochraně ovzduší** bylo vydáno souhlasné závazné stanovisko bez stanovení podmínek, které by bylo nutno zahrnout do podmínek tohoto rozhodnutí,
- b. **dle zákona č. 185/2001 Sb., o odpadech, ve znění pozdějších předpisů** bylo vydáno souhlasné závazné stanovisko, jenž bylo vázáno na splnění podmínek, které byly zahrnuty do podmínky č. 11 pro umístění stavby tohoto rozhodnutí,
- c. **dle zákona č. 334/1992 Sb., o ochraně zemědělského půdního fondu** byl vydán souhlas k odnětí půdy ze ZPF s uvedením podmínek, které byly zahrnuty do podmínky č. 12 pro umístění stavby tohoto rozhodnutí,
- d. **dle zákona č. 114/1992 Sb., ochrana přírody a krajiny, ve znění pozdějších předpisů** byly z hledisek tohoto zákona a k zásahu do krajinného rázu vydány souhlasné závazné stanoviska bez uvedení podmínek, které by bylo nutno zahrnout do podmínek tohoto rozhodnutí,
- e. **dle zákona č. 289/1995 Sb., o lesích a o změně a doplnění některých zákonů, ve znění pozdějších předpisů** bylo vydáno souhlasné závazné stanovisko k umístění stavby ve vzdálenosti do 50 metrů od okraje pozemků, určených k plnění funkce lesa, který je vázán na splnění podmínek, zahrnutých do podmínky č. 13 pro umístění stavby tohoto rozhodnutí,
- f. **dle zákona č. 254/2001 Sb., o vodách, ve znění pozdějších předpisů** bylo vydáno sdělení dotčeného orgánu, že záměr v předloženém rozsahu je vodním dílem, vyžadující stavební povolení, jenž vydává vodoprávní úřad Orlová. Tato skutečnost byla zohledněna v podmínce č. 1 pro projektovou přípravu stavby tohoto rozhodnutí,
- g. **dle zákona č. 13/1997 Sb., o podzemních komunikacích (silniční zákon), ve znění pozdějších předpisů** bylo vydáno souhlasné závazné stanovisko bez uvedení podmínek, které by bylo nutno zahrnout do podmínek tohoto rozhodnutí,
- h. **dle zákona č. 361/200 Sb., o provozu na pozemních komunikacích a o změně některých zákonů** bylo vydáno souhlasné závazné stanovisko bez uvedení podmínek, které by bylo nutno zahrnout do podmínek tohoto rozhodnutí,
- i. **dle zákona č. 20/1987 Sb., o stání památkové péči, ve znění pozdějších předpisů** nedochází k dotčení citovaného zákona,

V závazném stanovisku Krajského úřadu Moravskoslezského kraje, odboru životního prostředí a zemědělství z hlediska zákona č. 44/1988 Sb., o ochraně a využití nerostného bohatství (horní zákon, ve znění pozdějších předpisů, byl vydán souhlas s umístěním stavby v chráněném ložiskovém území za podmínek, které byly stanoveny v podmínce č. 10 pro umístění stavby tohoto rozhodnutí.

Krajský úřad Moravskoslezského kraje, odbor životního prostředí a zemědělství vydal stanovisko z hledisek zákona č. 114/1992 Sb., ochrana přírody a krajiny, ve znění pozdějších předpisů, že záměr nemůže mít významný vliv na příznivý stav předmětu ochrany nebo celistvost evropsky významných lokalit, zároveň z hledisek zákona č. 100/2001 Sb., o posuzování vlivů na životní prostředí a o změně některých zákonů, ve znění pozdějších předpisů, vydal sdělení, že tento záměr nepodléhá zjišťovacímu řízení ve smyslu tohoto zákona.

Z hlediska zákona č. 258/2000 Sb., o ochraně veřejného zdraví a o změně některých souvisejících zákonů, ve znění pozdějších předpisů, bylo vydáno souhlasné závazné stanovisko bez stanovení podmínek.

Z hlediska zákona č. 133/1985 Sb., o požární ochraně, ve znění pozdějších předpisů, bylo vydáno souhlasné závazné stanovisko s podmínkou, jenž byla zahrnuta do podmínky č. 2 pro projektovou přípravu stavby tohoto rozhodnutí.

Povodí Odry, státní podnik, jako správce povodí ve stanovisku požaduje, z hlediska péče o jakost povrchových vod, aby ČOV pracovaly s využitím nejlepší dostupné technologie dle NV č. 401/2015 Sb.. Stavební úřad tento požadavek nezahrnoval do podmínek tohoto rozhodnutí, jelikož splnění tohoto požadavku vyplývá z jiných právních předpisů a posouzení jeho plnění je v kompetenci vodoprávního úřadu. Pro účely tohoto rozhodnutí je uvedení požadavku v podmínkách nadbytečné.

Lesy ČR, s.p. Správa toků – oblast Povodí Odry se sídlem ve Frýdku-Místku, jako určený správce drobného vodního toku Glembovec s přítokem Mlýnka, vydal k záměru souhlasné vyjádření k umístění záměru s uvedením podmínek pro další projektovou přípravu, jenž byly zahrnuty do podmínky č. 3 pro projektovou přípravu tohoto rozhodnutí. Požadavek správce toků, aby tyto podmínky byly taxativně uvedeny v rozhodnutí, vyhodnotil stavební úřad jako neoprávněný, jelikož se nejedná o podmínky závazného stanoviska, u kterých by takto bylo postupováno. Stavební úřad proto zahrnul stanovené podmínky do podmínek tohoto rozhodnutí způsobem, který považuje za zcela dostačující, a to odkazem na vydané vyjádření, ve kterém jsou konkrétní podmínky stanoveny.

Lesy ČR, s.p. Lesní správa Ostrava, jako spoluvlastník lesního pozemku parc.č. 3499 v k.ú. Doubrava u Orlové, na kterém se nachází drobný vodní tok, stanovil ve svém vyjádření pod č.j. LCR109/001470/2016 podmínky, kterými podmiňuje souhlas s umístěním vyústního objektu z ČOV 400 EO na předmětném pozemku. Stavební úřad tyto podmínky nezahrnul do podmínek tohoto rozhodnutí, jelikož jejich vyhodnocením dospěl k závěru, že část uvedených podmínek jsou podmínkami pro provádění stavby, nikoli k jejímu umístění a část podmínek jsou charakteru, k jejichž stanovení je oprávněn příslušný dotčený orgán na úseku ochrany lesa a nepřísluší tomuto účastníkovi řízení. Plnění podmínek, mající občanskoprávní povahu, nelze zahrnout do podmínek tohoto rozhodnutí.

Lesy ČR, s.p. Lesní správa Ostrava, jako vlastník sousedního lesního pozemku parc.č. 1438 v k.ú. Horní Lutyně, vyjádřil ve vyjádření pod č.j. LCR109/000861/2016 nesouhlas s umístěním části stavby kanalizačního řádu v těsné blízkosti tohoto pozemku. Stavební úřad tento nesouhlas vyhodnotil jako námitku účastníka řízení k umístění stavby, s níž se vypořádal v části „Vypořádání s návrhy a námitkami účastníků“ odůvodnění tohoto rozhodnutí.

Asental Land, s.r.o., jako vlastník pozemků parc.č. 3427/2, 3498 a spoluvlastník pozemku parc.č. 3499 v k.ú. Doubrava u Orlové, na kterých má být část stavby umístěna, udělil ve svém vyjádření souhlas s umístěním stavby na předmětných pozemcích, zároveň stanovil podmínky souhlasu. Stavební úřad tyto podmínky vyhodnotil a do podmínek pro přípravu stavby tohoto rozhodnutí (podmínka č. 6) zahrnul pouze podmínku č. 2 vyjádření, která má významnou souvislost s ochranou vlastnických práv tohoto účastníka. Ostatní podmínky stavební úřad nezahrnul do podmínek tohoto rozhodnutí, jelikož po jejich vyhodnocení dospěl k závěru, že se jedná o podmínky občanskoprávní povahy, jejichž vymahatelnost je upravena jiným právním předpisem, dále pak charakteru, k jejichž stanovení je kompetentní příslušný dotčený orgán, nikoli tento účastník řízení anebo podmínky, k jejichž stanovení není tento účastník vůbec oprávněn, např. podmínka č. 8 vyjádření.

OKD, a.s., jako vlastník pozemků parc.č. 3052/1 a 3062/1 v k.ú. Doubrava u Orlové, na kterých má být část stavby umístěna, udělil ve svém vyjádření souhlas s umístěním stavby na předmětných pozemcích, zároveň stanovil podmínky souhlasu, které stavební úřad nezahrnul do podmínek tohoto rozhodnutí, jelikož se jedná o podmínky, jejichž stanovení je v kompetenci dotčených popř. správních orgánů, nikoli tohoto účastníka, a podmínky občanskoprávní povahy, jejichž vymahatelnost je upravena jiným právním předpisem.

Jelikož byly shromážděny všechny podklady, na základě kterých bylo možno ve věci umístění stavby rozhodnout, stavební úřad, v souladu s ust. § 36 odst. 3 správního řádu, dne 29.3.2017 oznámil účastníkům řízení, že se mohou před vydáním rozhodnutí vyjádřit k jeho podkladům a k tomu jim stanovil usnesením pod č.j. OUDo 500/2017 lhůtu do 5-ti dnů od doručení tohoto usnesení. Této možnosti nikdo nevyužil.

Stavební úřad jednoznačně dospěl k závěru, že záměr je v souladu s ust. § 90 stavebního zákona, zajistil vzájemný soulad předložených závazných stanovisek dotčených orgánů vyžadovaných zvláštními předpisy, zabezpečil plnění požadavků vlastníků sítí technického vybavení a oprávněných požadavků účastníků řízení, které zahrnul do podmínek rozhodnutí, předložená projektová dokumentace je zpracovaná a vyhodnocená oprávněnou osobou, splňuje vyhlášku č. 501/2006 Sb. ve znění pozdějších předpisů a vyhlášku č. 268/2009 Sb., a proto rozhodl, jak je uvedeno ve výroku rozhodnutí, za použití ustanovení právních předpisů ve výroku uvedených.

V souladu s ust. § 69 odst. 2 správního řádu je správní orgán povinen v písemném vyhotovení rozhodnutí označit všechny účastníky řízení. Správní orgán v tomto smyslu uvádí, že v daném případě jsou účastníky řízení:

Obec Doubrava, Petr Mikulčík, Pavel Mikulčík, Jana Halamová, Božena Kend'urová, Lucie Czyžová, Martin Czyž, Leo Papala, Renáta Pilchová, Radomír Bronček, Milada Brončková, Jana Dúbravčíková, Martin Valouch, Anna Kantorová, Michael Le, Věra Bernatská, Miroslava Endová, Břetislav Fiža, Světlá Pánková, Jiří Stuchlík, Jana Stuchlíková, Peter Sakmar, Radka Sakmarová, Aleš Zembinský, Lenka Kunischová, Jindřich Macura, Romana Macurová, Pavel Liberda, Jaroslav Nemček, Jarmila Nemčková, Aleš Žáček, Anna Žáčková, Roman Waclawiec, Halina Waclawiecová, Čestmír Svoboda, Martin Ševěček, Monika Ševěčková, Drahomíra Skaláková, Pavel Makovička, Radomíra Jasenková, Pavel Piš, Ing. Petr Dolák, Danuše Doláková, František Baran, Anna Baranová, Lukáš Figura, Radka Figurová, Ondrej Pompa, Pavlína Pompová, Josef Renta, Naděžda Rentová, Roman Hejda, Miloslav Vozar, Jana Kovaříková, Miroslav Nožka, Romana Nožková, Vanda Pytliková, Martin Majer, Ing. Václav Pastušek, Růžena Krůlová, Michal Jersak, Tomáš Jersak, Gabriela Jiříčková, Lidmila Huťková, Jindřich Bugla, Petr Gavlovský, Libuše Gavlovská, Květuše Matrosova, Miroslav Kika, Nataša Kiková, Vítězslav Kubátko, Ing. Dagmar Kubátková, Eva Poskierová, Antonín Poskier, František Fryš, Milena Jelšíková, Jarmila Šťastná, Josef Szebesta, Anna Szebestová, František Půlpán, Helena Půlpánová, Václav Husák, Halina Husáková, Tomáš Buzek, Vladislav Buzek, Vlasta Buzková, Jindřich Macík, Mgr. Jana Schmidová, Jiří Široký, Jan Javorek, Danuše Javorková, Petr Židek, Petra Židková, Bohumil Kaplan, Oldřiška Kaplanová, Bronislav Kožušník, Marie Kožušníková, Anna Fialová, Olga Vroblová, Karin Mališová, Karel Gavlas, Jaroslav Rabe, Asental Land, s.r.o., Lesy České republiky, s.p., OKD, a.s., JUTHEKO spol. s r. o., Město Orlová, Jana Otteová, Povodí Odry, státní podnik, Česká telekomunikační infrastruktura a.s., GridServices, s.r.o., ČEZ Distribuce, a. s., Severomoravské vodovody a kanalizace Ostrava a.s., Marie Warzeszková, GasNet, s.r.o., Marta Barwiolková, Komerční banka, a.s., Českomoravská stavební spořitelna, a.s., Hana Figurová, Hypoteční banka, a.s., UniCredit Bank Czech Republic and Slovakia, a.s., Česká spořitelna, a.s., Milan Jersak, Emil Hejda a osoby s vlastnickými nebo jinými věcnými právy k následujícím pozemkům: parc.č. 2560, 2561/1, 2561/2, 2564, 2631, 2632, 2634/1, 2758, 2759, 2760, 2761, 2762/1, 2762/2, 2763/2, 2764/1, 2764/3, 2765, 2766, 2769, 2770, 2771, 2772, 2773, 2774, 2775, 2776, 2777, 2779, 2780, 2781, 2782, 2783, 2787, 2789, 2790, 2792, 2794/1, 2794/2, 2795, 2796/2, 2797, 2799/1, 2799/2, 2805, 2806, 2808/1, 2808/2, 2809, 2810, 2811, 2812, 2814, 2815, 2816, 2819, 2821, 2824, 2826, 2830/4, 2831, 2832, 2834, 2835, 2844/2, 2846, 2847, 2855/1, 2879, 2880, 2881, 2882, 2885/2, 2885/3, 2886, 2888, 2889, 2890/3, 2893, 2894/1, 2910, 2914, 2915, 2916, 2918, 2919/1, 2920, 2921, 2922, 2924/1, 2924/2, 2926/1, 2928, 2931/1, 2934, 2941, 2942/1, 2942/2, 2942/3, 2944, 2945, 2948/1, 2948/2, 2950/1, 2953, 2954, 2959, 2960/2, 2961, 2962, 2963, 2964/1, 2964/2, 2967/2, 2967/3, 2974/4, 2976, 2977, 2978, 2980/1, 2980/2, 2980/4, 2981, 2982, 2984, 2985, 2986, 2989/1, 2989/2, 2990/1, 2993/3, 2994, 2998, 3000, 3001, 3004, 3006, 3008/1, 3008/2, 3009, 3010, 3011, 3012, 3013, 3014, 3015, 3016/1, 3016/2, 3018/1, 3018/2, 3021/1, 3021/2, 3022/1, 3022/2, 3025/1, 3027, 3028, 3029, 3030/1, 3030/2, 3031, 3032, 3033/1, 3033/2, 3033/3, 3033/4, 3034/2, 3034/4, 3035, 3036, 3037, 3038, 3039, 3040/1, 3040/2, 3041, 3042/1, 3042/2, 3044, 3045/1, 3045/4, 3047, 3048, 3049, 3050, 3051/1, 3051/2, 3051/3, 3051/4, 3051/6, 3051/7, 3052/1, 3054, 3055, 3056, 3057, 3058, 3059/1, 3059/2, 3060, 3061, 3063, 3064/1, 3065, 3066, 3067, 3068, 3070, 3071, 3072, 3076/4, 3076/5, 3076/6, 3076/13, 3076/14, 3076/15, 3076/16, 3092, 3095/2, 3097/1, 3097/2, 3097/3, 3098, 3102, 3103, 3104/3, 3117, 3124/1, 3124/2, 3124/3, 3125/1, 3125/2, 3126, 3127, 3218, 3219, 3220, 3221, 3222/1, 3222/2, 3222/4, 3222/5, 3224, 3225, 3228, 3229/1, 3229/2, 3230, 3231, 3232, 3233, 3234, 3235, 3236, 3237, 3238, 3239/1, 3239/2, 3239/4, 3240, 3241, 3244, 3245, 3248, 3249/1, 3249/2, 3250/1, 3250/2, 3251, 3252, 3253, 3254, 3256, 3257/2, 3257/7, 3258, 3259/1, 3259/2, 3260, 3262, 3263, 3264, 3272/2, 3274, 3277, 3278, 3281/1, 3281/2, 3283/1, 3283/3, 3284, 3286, 3382, 3383, 3381, 3388/1, 3388/2, 3390, 3391, 3392, 3395/1, 3395/2, 3395/3, 3402, 3403/1, 3403/2, 3404/2, 3404/3, 3404/5, 3404/6, 3405/1, 3405/2, 3406/1, 3407, 3408, 3409, 3410, 3412, 3413/1, 3414, 3415, 3416, 3417/1, 3418/1, 3418/5, 3420/1, 3420/2, 3424, 3426/1, 3426/4, 3426/8, 3428/1, 3428/4, 3429/1, 3429/3, 3429/5, 3429/6, 3429/7, 3429/8, 3429/9, 3429/10, 3430, 3431, 3433, 3434/1, 3434/3, 3434/4, 3435/1, 3435/2, 3436, 3478, 3472, 3473, 3479, 3480, 3481, 3485, 3486, 3487, 3490, 3491/2, 3493, 3494, 3495, 3499, 3500 a 3503/2 v katastrálním území Doubrava u Orlové, parc.č. 780, 781, 790, 791, 792, 793, 794 a 797/1 v katastrálním území Orlová, parc.č. 1220/1, 1220/2, 1221, 1222, 1223, 1227, 1230, 1231, 1232, 1233, 1234, 1236, 1395, 1396, 1397/19, 1397/37, 1397/38, 1424/2, 1424/6, 1438 a 1450 v katastrálním území Horní Lutyně, parc.č. 2475, 2476, 2477, 2478, 2480, 2813, 2816,

3130/1, 3130/2, 3130/3, 3130/4, 3130/5, 3130/6, 3130/7, 3172, 3173/1, 3174, 3177/2, 3175/1, 3175/2, 3175/3, 3175/4, 3177/1, 3177/3, 3213/1, 3213/2, 3213/3, 3213/4 a 3213/5 v katastrálním území Dětmarovice

Vypořádání s návrhy a námitkami účastníků:

1. **Lesy ČR, s.p. Lesní správa Ostrava**, jako vlastník sousedního lesního pozemku parc.č. 1438 v k.ú. Horní Lutyně, vyjádřil ve vyjádření pod č.j. LCR109/000861/2016 ze dne 7.9.2016 nesouhlas s umístěním části stavby kanalizačního řadu v těsné blízkosti tohoto pozemku, který odůvodnil takto - citace:

„1. Stavba realizována dle předložené dokumentace by svými vlivy = ochranným pásmem = zasáhla na výše uvedený pozemek.

2. Zásahem ochranného pásma na výše uvedený lesní pozemek dojde k zásahu do vlastnických práv a omezení týkajících se výkonu vlastnických práv na předmětném pozemku spočívající v omezení užívání tohoto pozemku pro jeho primární účel.

3. Dle dikce zákona 289/1995 Sb., o lesích a o změně a doplnění některých zákonů (lesní zákon) v platném znění, § 14, odstavce 1) – citace: „Zpracovatelé nebo navrhovatelé územně plánovací dokumentace, návrhů na stanovení dobývacích prostorů a zpracovatelé dokumentací staveb jsou povinni dbát a řídit se při tom ustanoveními tohoto zákona. Jsou povinni navrhnout a zdůvodnit taková řešení, která jsou z hlediska zachování lesa, ochrany životního prostředí a ostatních celospolečenských zájmů nejvhodnější, přitom jsou povinni provést vyhodnocení předpokládaných důsledků navrhovaného řešení, navrhnout alternativní řešení, způsob následné rekultivace a uspořádání území po dokončení stavby.“ konec citace. Dané území skýtá možnosti umístit kanalizaci tak, aby nejen svou trasou, ale ani ochranným pásmem nezasáhla na výše uvedený pozemek.

4. Jedná se o zásah do VKP, jímž lesní pozemky ze zákona jsou. Jejich funkce a ochrana byla zákonem určena jako významná. Umístit stavbu tak, aby svým ochranným pásmem zasáhla do VKP a omezila tak jeho funkci, jde-li tuto stavbu umístit i jinde, je významně a nezanedbatelně nevhodným zásahem do VKP.

5. Není v našem zájmu, zatěžovat lesní pozemek dalšími objekty a stavbami nesloužícími k lesnímu hospodaření a taktéž věcnými břemeny ve prospěch třetích osob, ztěžujícími nám hospodaření na nich a omezující nás ve výkonu činností, k nimž jsme na daných pozemcích oprávněni a ukládajícími nám povinnosti stran ochrany osob a majetku.

S dotčením pozemku p.č. 1438 k.ú. Horní Lutyně v jakékoli podobě nesouhlasíme.“ Konec citace.

Stavební úřad tento nesouhlas vyhodnotil jako námitku účastníka řízení k umístění stavby. Na základě výše citovaného odůvodnění stavební úřad vyzval žadatele k vyjádření k podané námitce účastníka řízení za účelem opatření doplňujících podkladů pro posouzení její oprávněnosti. Podle § 89 odst. 6 stavebního zákona se námitky účastníků řízení, o kterých nedošlo k dohodě mezi účastníky, posuzují na základě obecných požadavků na výstavbu, závazných stanovisek, popřípadě rozhodnutí dotčených orgánů nebo technických norem, v případě občanskoprávních námitek si stavební úřad učiní úsudek a rozhodne ve věci.

Stavební úřad vycházel při vyhodnocení podané námítka v první řadě s přihlédnutím k vydanému závaznému stanovisku dotčeného orgánu na úseku ochrany lesa, s doplněním o vlastní vyhodnocení a správní úvahu, na základě kterých dospěl k následujícím závěrům:

- a) Dotčený orgán na úseku ochrany lesa, příslušný k provádění zákona č. 289/1995 Sb., o lesích a o změně a doplnění některých zákonů, ve znění pozdějších předpisů, vyhodnotil umístění stavby tak, že ve věci vydal souhlasné závazné stanovisko s uvedením podmínek, jenž byly zahrnuty do podmínek tohoto rozhodnutí. V předmětném závazném stanovisku je výslovně uvedeno, že – citace: „Umístěním a realizací stavby nedojde k žádnému dotčení na pozemcích určených k plnění funkcí lesa parc.č. 1503/7, 1438, 2950/1 vše k.ú. Horní Lutyně a parc.č. 2926/1, 3500, 2632, 2634/1 vše k.ú. Doubrava u Orlové“ konec citace. Je tedy zřejmé, že dotčený orgán, který je zákonem pověřen k provádění tohoto zákona, má zcela opačný názor, než účastník řízení, který svůj nesouhlas odůvodnil odkazem a citací ust. § 14 odstavce 1) tohoto zákona. Jelikož účastníku řízení nepřísluší provádět výklad tohoto zákona, je ve věci posouzení dotčení či nedotčení lesního pozemku platný výklad

příslušného dotčeného orgánu a tento v závazném stanovisku uvádí, že umístěním stavby nedojde k žádnému dotčení pozemku parc.č. 1438 v k.ú. Horní Lutyně plnicí funkci lesa.

- b) K dalším částem odůvodnění si stavební úřad učinil následující správní úvahu. Namítaná část umístěvaného vodovodního řadu se nachází na pozemcích částečně zpevněné komunikace, která se nachází na veřejném prostranství, a tvoří přístup a příjezd k přilehlým rodinným domům a zahradám. Z podaného vyjádření žadatele k podané námitce je zřejmé, že se projektant při návrhu stavby zabýval možnostmi jiného umístění stavby, poměry v území však jinou alternativu neumožňují, a to vzhledem ke stávajícímu vedení sdružené vodovodní přípojky, kdy je kanalizační stoka umístěna v nejtěsněji možném souběhu s vedením této přípojky a stávající zástavbě. Umístění stavby na opačné straně vedení není možné důvodu existující zástavby. Tvzení, že dané území skýtá možnosti umístit kanalizaci tak, aby nejen svou trasou, ale ani ochranným pásmem nezasáhla na výše uvedený pozemek, není podloženo jakýmkoli způsobem a stavební úřad, s přihlédnutím k místnímu uspořádání zástavby a uložení stávajících sítí technické infrastruktury, se s tímto tvrzením neztotožňuje. Z podkladů dále vyplývá, že ochranné pásmo kanalizační stoky zasáhne na pozemek parc.č. 1438 v k.ú. Horní Lutyně v rozmezí od 0,3 až 0,6 m a to pouze v úseku dlouhém cca 45 m. S přihlédnutím k tomu, že plošný zásah ochranným pásmem bude v rozsahu cca 20 m² na pozemku o výměře 50.140 m², a to na samotné hranici v max. šíři 0,6 m, nelze hovořit o dotčení lesního pozemku z hlediska jeho funkce a užívání, tzn. že tento lesní pozemek, z hledisk užívání pro jeho primární účel a s tím spojený výkon vlastnických práv, nebude umístěním stavby omezen. Nutno přihlédnout také k tomu, že tento lesní pozemek nelze, z hledisk lesního hospodářství, produkčně užívat až k samotné jeho hranici a to z důvodu existence stávající pozemní komunikace, proto ochranné pásmo v uvedeném rozsahu nemůže ztížit hospodaření či omezit výkon činností s tímto spojených, jak je namítáno. Taktéž namítaný zásah do významného krajinného prvku (VKP) nebyl dotčeným orgánem potvrzen. Významný krajinný prvek je definován jako ekologicky, geomorfologicky nebo esteticky hodnotnou část krajiny, která je významná tím, že buď utváří typický vzhled krajiny, nebo přispívá k udržení její stability. V případě lesního pozemku si pod významným zásahem do VKP lze přestavit např. jako nesprávné hospodářské využívání, které by vedlo k narušení možnosti obnovy VKP nebo ohrožení či oslabení ekostabilizační funkce. Dle úvahy správního orgánu, v případě umístění podzemní stavby, jež nevyžaduje kácení dřevin, provádění významných terénních či jiných úprav, a jež zcela nepatrným způsobem zasahuje na lesní pozemek pouze svým ochranným pásmem, nelze hovořit o jakémkoli zásahu do VKP.

Na základě výše uvedeného posouzení stavební úřad vyhodnotil podanou námitku jako nedůvodnou.

2. Při ústním jednání, konaném dne 3.1.2017, byl podán účastníkem řízení, spoluvlastníkem sousedního pozemku parc.č. 2855/1 v k.ú. Doubrava u Orlové, písemný požadavek na rozšíření trasy kanalizačního řadu až na pozemek parc.č. 2854, pro napojení rodinného domu č.p. 837 v Doubravě. Stavební úřad posoudil tento požadavek z hledisk ust. § 89 odst. 4 stavebního zákona a dospěl k závěru, že se nejedná o námitku účastníka řízení a proto od vypřádání upustil. Pro úplnost je nutno dodat, že rozsah posuzované stavby je výlučnou záležitostí žadatele a účastníci řízení mohou uplatňovat námitky a připomínky v rozsahu, v jakém jsou dotčena jejich práva v důsledku umístění či provedení stavby. Požadavek na rozšíření stavby v rozsahu, které by umožnilo snazší napojení nemovitosti lze považovat za pochopitelné, nicméně nepředstavuje dotčení vlastnických či jiných práv, jejichž ochranu by bylo nutno zajistit.
3. Při ústním jednání, konaném dne 3.1.2017, byl podán účastníkem řízení, spoluvlastníkem pozemku parc.č. 3227 v k.ú. Doubrava u Orlové, nesouhlas s umístěním stavby kanalizace na předmětném pozemku. Stavební úřad tento nesouhlas vyhodnotil jako námitku účastníka řízení k umístění stavby. Vzhledem k tomu, že tento nesouhlas byl podán ze dne 16.1.2017, evidovaném pod č.j. OUDO 58/2017, odvolán a vzat zpět, došlo v případě této námitky k dohodě mezi účastníky a stavební úřad se námitkou již nezabýval, jelikož zanikl důvod pro její vypořádání. Požadavek, uvedený v opětovném souhlasu, aby pozemek po provedení stavby byl uveden do původního stavu, stavební úřad nezahrnul do podmínek tohoto rozhodnutí, jelikož se jedná o povinnost, která žadateli vyplývá z jiných právních předpisů.

Vypořádání s vyjádřeními účastníků k podkladům rozhodnutí:

- Účastníci se k podkladům rozhodnutí nevyjádřili.

Poučení účastníků:

Proti tomuto rozhodnutí se lze odvolat do 15 dnů ode dne jeho oznámení ke Krajskému úřadu Moravskoslezského kraje, odboru územního plánování, stavebního řádu a kultury podáním u zdejšího správního orgánu.

Odvolání se podává s potřebným počtem stejnopisů tak, aby jeden stejnopis zůstal správnímu orgánu a aby každý účastník dostal jeden stejnopis. Nepodá-li účastník potřebný počet stejnopisů, vyhotoví je správní orgán na náklady účastníka.

Odvoláním lze napadnout výrokovou část rozhodnutí, jednotlivý výrok nebo jeho vedlejší ustanovení. Odvolání jen proti odůvodnění rozhodnutí je nepřipustné.

Stavební úřad po právní moci rozhodnutí předá ověřenou dokumentaci žadateli, případně obecnímu úřadu, jehož územního obvodu se umístění stavby týká, není-li sám stavebním úřadem, popřípadě též speciálnímu stavebnímu úřadu.

Rozhodnutí má podle § 93 odst. 1 stavebního zákona platnost 2 roky. Podmínky rozhodnutí o umístění stavby platí po dobu trvání stavby či zařízení, nedošlo-li z povahy věci k jejich konzumaci.

Upozornění:

Žadatel nesmí poškozovat hraniční kameny ani kameny polygonové a nivelační sítě.

Při provádění stavby odpovídá žadatel za škody způsobené na cizích pozemcích, rovněž i za újmu na zdraví způsobenou při chůzi po těchto pozemcích. Případné škody na těchto pozemcích a porostech na nich, způsobených prokazatelně žadatelem uhradí žadatel.

Při provádění stavby je žadatel povinen učinit veškerá opatření, aby nedošlo k poškození podzemních vedení. Vyskytnou-li se při provádění výkopů podzemní vedení nezakreslená, musí být další provádění stavby přizpůsobeno skutečnému stavu za dozoru oprávněných zástupců příslušných vlastníků technické infrastruktury, aby nedošlo k jejich narušení nebo poškození.

Při provádění stavby budou dodržena příslušná ustanovení vyhlášky č. 268/2009 Sb., o technických požadavcích na stavby, ve znění pozdějších předpisů, příslušná ustanovení vyhlášky č. 501/2006 Sb., o obecných požadavcích na využívání území, ve znění pozdějších předpisů a příslušná ustanovení platných českých technických norem.

Při provádění stavby zajistí žadatel možnost příjezdu a přístupu ke všem objektům i pozemkům, které se nacházejí v blízkosti staveniště. Příjezdy budou udržovány v takovém stavebně technickém stavu, aby byl umožněn průjezd osobním automobilům. Případné krátkodobé omezení příjezdu žadatel včas projedná s dotčenými vlastníky, případně uživateli těchto objektů. Příjezd vozidel záchranné služby a vozidel hasičského záchranného sboru musí být zajištěn trvale.

Při provádění stavby nesmí být okolí provádění výkopových prací nadměrně obtěžováno prachem. Žadatel zajistí eliminaci sekundární prašnosti pravidelným kropením prostoru staveniště.

V případě, že umístění stavby bude vyžadovat kácení dřevin, je potřeba tento záměr v dostatečném předstihu projednat s orgánem ochrany přírody, OÚ Doubrava.

„otisk úředního razítka“

Ing. Pavel Szostok
Stavební úřad Doubrava

Přílohy:

1. Situační výkres umístění stavby lokalita HRANICE (pro všechny účastníky a DO)
2. Situační výkres umístění stavby lokalita NOVÁ (pro všechny účastníky a DO)

3. Projektová dokumentace (DÚR), ověřená v územním řízení (pro žadatele po nabytí právní moci rozhodnutí)

Poplatek:

Správní poplatek podle zákona č. 634/2004 Sb., o správních poplatcích se nevyměřuje.

Toto oznámení musí být vyvěšeno po dobu 15 dnů.

Razítko, podpis orgánu, který potvrzuje vyvěšení a sejmutí oznámení.

Obdrží - rozdělovník:

Účastníci dle § 27 odst. 1 správního řádu, kterým se dle § 144 odst. 6 správního řádu doručuje jednotlivě a současně účastníci dle § 85 odst. 1 písm. a) stavebního zákona, tj. žadatel:

Obec Doubrava, Doubrava č.p. 599, 735 33 Doubrava v zast. VODING HRANICE, spol. s r.o., IDDS: j4ka48b

Účastníci dle § 85 odst. 1 písm. b) stavebního zákona, tj. obec, na jejímž území má být požadovaný záměr uskutečněn (dle § 87 odst. 3 stavebního zákona se doručuje jednotlivě):

Obec Doubrava, Doubrava č.p. 599, 735 33 Doubrava
Město Orlová, IDDS: r7qbskc

Účastníci dle § 27 odst. 2 správního řádu, kterým se dle § 144 odst. 6 správního řádu doručuje veřejnou vyhláškou a současně:

účastníci dle § 85 odst. 2 písm. a) stavebního zákona, tj. vlastník pozemku nebo stavby, na kterých má být požadovaný záměr uskutečněn, není-li sám žadatelem, nebo ten, kdo má jiné věcné právo k tomuto pozemku nebo stavbě:

Petr Mikulčík, K Vrchům č.p. 94, 735 53 Dolní Lutyně

Pavel Mikulčík, 1. máje č.p. 128, Skřečůň, 735 31 Bohumín 3

Jana Halamová, adresa neznámá; Božena Kendřurová, Ráj č.p. 784, 734 01 Karviná 4; Marie

Warzeszková, Petra Cingra č.p. 271, Starý Bohumín; Vladislav Buzek, Poruba č.p. 829, 735 14

Orlová 4 a Vlasta Buzková, Poruba č.p. 829, 735 14 Orlová 4 v zast. Tadeáš Bijok, U Školy č.p. 1095, 735 53 Dolní Lutyně

Lucie Czyžová, Doubrava č.p. 607, 735 33 Doubrava

Martin Czyž, Doubrava č.p. 607, 735 33 Doubrava

Leo Papala, K Lesu č.p. 527, Poruba, 735 14 Orlová 4

Renáta Pilchová, Na Stuchlíkovci č.p. 738, Lutyně, 735 14 Orlová 4

Radomír Bronček, Doubrava č.p. 168, 735 33 Doubrava

Milada Brončková, Doubrava č.p. 168, 735 33 Doubrava

Jana Dúbravčíková, Mattioliho č.p. 3271/2, Praha 10-Záběhlce, 106 00 Praha 106

Martin Valouch, Doubrava č.p. 734, 735 33 Doubrava

Anna Kantorová, Doubrava č.p. 862, 735 33 Doubrava

Michael Le, Doubrava č.p. 182, 735 33 Doubrava

Věra Bernatská, Beskydská č.p. 729, Lyžbice, 739 61 Třinec 1

Miroslava Endová, Doubrava č.p. 170, 735 33 Doubrava

Břetislav Fiža, Maler-Lochbihler-Strasse 5, Kempten 87435, Německo

Světa Pánková, Dejvická č.p. 268/30, 160 00 Praha 6-Dejvice

Jiří Stuchlík, Pivovarnická č.p. 1618/10, 180 00 Praha 8-Libeň

Jana Stuchlíková, Karla Dvořáčka č.p. 1227, Lutyně, 735 14 Orlová 4
Peter Sakmar, Doubrava č.p. 183, 735 33 Doubrava
Radka Sakmarová, Doubrava č.p. 183, 735 33 Doubrava
Aleš Zembinský, Svat. Čecha č.p. 1093, Nový Bohumín, 735 81 Bohumín 1
Lenka Kunischová, Heyrovského č.p. 1577/8, Poruba, 708 00 Ostrava 8
Jindřich Macura, Doubrava č.p. 834, 735 33 Doubrava
Romana Macurová, Doubrava č.p. 834, 735 33 Doubrava
Pavel Liberda, Doubrava č.p. 594, 735 33 Doubrava
Jaroslav Nemček, Doubrava č.p. 461, 735 33 Doubrava
Jarmila Nemčková, Doubrava č.p. 461, 735 33 Doubrava
Aleš Žáček, Doubrava č.p. 762, 735 33 Doubrava
Anna Žáčková, Doubrava č.p. 762, 735 33 Doubrava
Roman Waclawiec, Doubrava č.p. 789, 735 33 Doubrava
Halina Waclawiecová, Doubrava č.p. 789, 735 33 Doubrava
Čestmír Svoboda, Mariánskohorská č.p. 2745/15, Moravská Ostrava, 702 00 Ostrava 2
Martin Ševěček, Doubrava č.p. 831, 735 33 Doubrava
Monika Ševěčková, Doubrava č.p. 831, 735 33 Doubrava
Drahomíra Skaláková, Nádražní č.p. 689/31, 691 72 Klobouky u Brna
Pavel Makovička, Jevišovice č.p. 401, 671 53 Jevišovice
Radomíra Jasenková, Doubrava č.p. 849, 735 33 Doubrava
Pavel Piš, Osvozené č.p. 829, Lutyně, 735 14 Orlová 4
Ing. Petr Dolák, Doubrava č.p. 824, 735 33 Doubrava
Danuše Doláková, Doubrava č.p. 824, 735 33 Doubrava
František Baran, Doubrava č.p. 606, 735 33 Doubrava
Anna Baranová, Doubrava č.p. 606, 735 33 Doubrava
Lukáš Figura, Doubrava č.p. 242, 735 33 Doubrava
Radka Figurová, Doubrava č.p. 242, 735 33 Doubrava
Ondrej Pompa, Doubrava č.p. 939, 735 33 Doubrava
Pavlína Pompová, Doubrava č.p. 939, 735 33 Doubrava
Josef Renta, Kpt. Jaroše č.p. 759, Lutyně, 735 14 Orlová 4
Naděžda Rentová, Kpt. Jaroše č.p. 759, Lutyně, 735 14 Orlová 4
Roman Hejda, Doubrava č.p. 567, 735 33 Doubrava
Miloslav Vozar, Blatná č.p. 721, Skřečoň, 735 31 Bohumín 3
Jana Kovaříková, Doubrava č.p. 605, 735 33 Doubrava
Miroslav Nožka, Jemniště č.p. 35, 257 01 Postupice
Romana Nožková, Jemniště č.p. 35, 257 01 Postupice
Vanda Pytliková, Adamusova č.p. 1252, Lutyně, 735 14 Orlová 4
Martin Majer, Masarykova třída č.p. 1015, Lutyně, 735 14 Orlová 4
Ing. Václav Pastušek, Na Stuchlíkovci č.p. 738, Lutyně, 735 14 Orlová 4
Růžena Krůlová, Doubrava č.p. 687, 735 33 Doubrava
Michal Jersak, Osvozené č.p. 874, Lutyně, 735 14 Orlová 4
Tomáš Jersak, Václavská č.p. 1079, Poruba, 735 14 Orlová 4
Gabriela Jiříčková, Nad Střelnici č.p. 881/44, 743 01 Bílovec 1
Lidmila Huťková, Okrajová č.p. 1413/43, Podlesí, 736 01 Havířov 1
Jindřich Bugla, Doubrava č.p. 252, 735 33 Doubrava
Petr Gavlovský, Doubrava č.p. 269, 735 33 Doubrava
Libuše Gavlovská, Doubrava č.p. 269, 735 33 Doubrava
Květuše Matrosová, Doubrava č.p. 724, 735 33 Doubrava
Miroslav Kika, Doubrava č.p. 712, 735 33 Doubrava
Nataša Kiková, Doubrava č.p. 712, 735 33 Doubrava
Vítězslav Kubátko, Doubrava č.p. 149, 735 33 Doubrava
Ing. Dagmar Kubátková, Doubrava č.p. 149, 735 33 Doubrava
Eva Poskierová, Školní č.p. 866, Lutyně, 735 14 Orlová 4
Antonín Poskier, Školní č.p. 866, Lutyně, 735 14 Orlová 4
František Fryš, Čsl. armády č.p. 2956/35, Hranice, 733 01 Karviná 1
Milena Jelšíková, Břustkova č.p. 595/11, Výškovice, 700 30 Ostrava 30
Jarmila Šťastná, Ahepjukova č.p. 2804/17, Moravská Ostrava, 702 00 Ostrava 2
Josef Szebesta, Doubrava č.p. 137, 735 33 Doubrava

Anna Szebestová, Doubrava č.p. 137, 735 33 Doubrava
František Půlpán, Doubrava č.p. 501, 735 33 Doubrava
Helena Půlpánová, Doubrava č.p. 501, 735 33 Doubrava
Václav Husák, Odborů č.p. 308, 735 41 Petřvald u Karviné
Halina Husáková, Doubrava č.p. 467, 735 33 Doubrava
Tomáš Buzek, Doubrava č.p. 116, 735 33 Doubrava
Jindřich Macík, Velká Kraš č.p. 81, 790 58 Velká Kraš
Mgr. Jana Schmidová, Doubrava č.p. 807, 735 33 Doubrava
Jiří Široký, Na Výsluní č.p. 1276, Lutyně, 735 14 Orlová 4
Jan Javorek, tř. Těřeškovové č.p. 2228/48, Mizerov, 734 01 Karviná 4
Danuše Javorková, tř. Těřeškovové č.p. 2228/48, Mizerov, 734 01 Karviná 4
Petr Židek, Božkova č.p. 555/7, Ráj, 734 01 Karviná 4
Petra Židková, Božkova č.p. 555/7, Ráj, 734 01 Karviná 4
Bohumil Kaplan, Doubrava č.p. 304, 735 33 Doubrava
Oldřiška Kaplanová, Doubrava č.p. 304, 735 33 Doubrava
Bronislav Kožušník, Doubrava č.p. 565, 735 33 Doubrava
Marie Kožušníková, Doubrava č.p. 565, 735 33 Doubrava
Anna Fialová, Doubrava č.p. 276, 735 33 Doubrava
Olga Vroblová, Doubrava č.p. 276, 735 33 Doubrava
Karin Mališová, Čeladná č.e. 754, 739 12 Čeladná
Karel Gavlas, Doubrava č.p. 533, 735 33 Doubrava
Jaroslav Rabe, Františka Formana č.p. 229/15, Dubina, 700 30 Ostrava 30
Asental Land, s.r.o., IDDS: yn5ybz4
Lesy České republiky, s.p., IDDS: e8jcfns
OKD, a.s., IDDS: 74tcgdp
JUTHEKO spol. s r. o., IDDS: t36ekfe
Jana Otteová, V Aleji č.p. 506/21, Ráj, 734 01 Karviná 4
Povodí Odry, státní podnik, IDDS: wwit8gq
Česká telekomunikační infrastruktura a.s., IDDS: qa7425t
GridServices, s.r.o., IDDS: jnyjs6
ČEZ Distribuce, a. s., IDDS: v95uqfy
Severomoravské vodovody a kanalizace Ostrava a.s., IDDS: 4xff9pv
GasNet, s.r.o., IDDS: rdxzhzt
Marta Barwiolková, tř. Těřeškovové č.p. 2252/5, Mizerov, 734 01 Karviná 4
Komerční banka, a.s., IDDS: 4ktes4w
Českomoravská stavební spořitelna, a.s., IDDS: ukmjqq2
Hana Figurová, Doubrava č.p. 242, 735 33 Doubrava
Hypoteční banka, a.s., IDDS: 5azegu5
UniCredit Bank Czech Republic and Slovakia, a.s., IDDS: pmigtdu
Česká spořitelna, a.s., IDDS: wx6dkif
Milan Jersak, Doubrava č.p. 119, 735 33 Doubrava
Emil Hejda, Doubrava č.p. 567, 735 33 Doubrava
Město Orlová, IDDS: r7qbskc

účastníci dle § 85 odst. 2 písm. b) stavebního zákona, tj. osoby, jejichž vlastnické nebo jiné věcné právo k sousedním stavbám anebo sousedním pozemkům nebo stavbám na nich může být územním rozhodnutím přímo dotčeno:

Osoby s vlastnickými nebo jinými věcnými právy k sousedním pozemkům:

- parc.č. 2560, 2561/1, 2561/2, 2564, 2631, 2632, 2634/1, 2758, 2759, 2760, 2761, 2762/1, 2762/2, 2763/2, 2764/1, 2764/3, 2765, 2766, 2769, 2770, 2771, 2772, 2773, 2774, 2775, 2776, 2777, 2779, 2780, 2781, 2782, 2783, 2787, 2789, 2790, 2792, 2794/1, 2794/2, 2795, 2796/2, 2797, 2799/1, 2799/2, 2805, 2806, 2808/1, 2808/2, 2809, 2810, 2811, 2812, 2814, 2815, 2816, 2819, 2821, 2824, 2826, 2830/4, 2831, 2832, 2834, 2835, 2844/2, 2846, 2847, 2855/1, 2879, 2880, 2881, 2882, 2885/2, 2885/3, 2886, 2888, 2889, 2890/3, 2893, 2894/1, 2910, 2914, 2915, 2916, 2918, 2919/1, 2920, 2921, 2922, 2924/1, 2924/2, 2926/1, 2928, 2931/1, 2934, 2941, 2942/1, 2942/2, 2942/3, 2944, 2945, 2948/1, 2948/2, 2950/1, 2953, 2954, 2959, 2960/2, 2961, 2962, 2963, 2964/1, 2964/2, 2967/2, 2967/3, 2974/4, 2976, 2977, 2978, 2980/1, 2980/2, 2980/4, 2981, 2982, 2984, 2985, 2986, 2989/1, 2989/2, 2990/1, 2993/3, 2994, 2998, 3000,

- 3001, 3004, 3006, 3008/1, 3008/2, 3009, 3010, 3011, 3012, 3013, 3014, 3015, 3016/1, 3016/2, 3018/1, 3018/2, 3021/1, 3021/2, 3022/1, 3022/2, 3025/1, 3027, 3028, 3029, 3030/1, 3030/2, 3031, 3032, 3033/1, 3033/2, 3033/3, 3033/4, 3034/2, 3034/4, 3035, 3036, 3037, 3038, 3039, 3040/1, 3040/2, 3041, 3042/1, 3042/2, 3044, 3045/1, 3045/4, 3047, 3048, 3049, 3050, 3051/1, 3051/2, 3051/3, 3051/4, 3051/6, 3051/7, 3052/1, 3054, 3055, 3056, 3057, 3058, 3059/1, 3059/2, 3060, 3061, 3063, 3064/1, 3065, 3066, 3067, 3068, 3070, 3071, 3072, 3076/4, 3076/5, 3076/6, 3076/13, 3076/14, 3076/15, 3076/16, 3092, 3095/2, 3097/1, 3097/2, 3097/3, 3098, 3102, 3103, 3104/3, 3117, 3124/1, 3124/2, 3124/3, 3125/1, 3125/2, 3126, 3127, 3218, 3219, 3220, 3221, 3222/1, 3222/2, 3222/4, 3222/5, 3224, 3225, 3228, 3229/1, 3229/2, 3230, 3231, 3232, 3233, 3234, 3235, 3236, 3237, 3238, 3239/1, 3239/2, 3239/4, 3240, 3241, 3244, 3245, 3248, 3249/1, 3249/2, 3250/1, 3250/2, 3251, 3252, 3253, 3254, 3256, 3257/2, 3257/7, 3258, 3259/1, 3259/2, 3260, 3262, 3263, 3264, 3272/2, 3274, 3277, 3278, 3281/1, 3281/2, 3283/1, 3283/3, 3284, 3286, 3382, 3383, 3381, 3388/1, 3388/2, 3390, 3391, 3392, 3395/1, 3395/2, 3395/3, 3402, 3403/1, 3403/2, 3404/2, 3404/3, 3404/5, 3404/6, 3405/1, 3405/2, 3406/1, 3407, 3408, 3409, 3410, 3412, 3413/1, 3414, 3415, 3416, 3417/1, 3418/1, 3418/5, 3420/1, 3420/2, 3424, 3426/1, 3426/4, 3426/8, 3428/1, 3428/4, 3429/1, 3429/3, 3429/5, 3429/6, 3429/7, 3429/8, 3429/9, 3429/10, 3430, 3431, 3433, 3434/1, 3434/3, 3434/4, 3435/1, 3435/2, 3436, 3478, 3472, 3473, 3479, 3480, 3481, 3485, 3486, 3487, 3490, 3491/2, 3493, 3494, 3495, 3499, 3500 a 3503/2 v katastrálním území Doubrava u Orlové,
- parc.č. 780, 781, 790, 791, 792, 793, 794 a 797/1 v katastrálním území Orlová,
 - parc.č. 1220/1, 1220/2, 1221, 1222, 1223, 1227, 1230, 1231, 1232, 1233, 1234, 1236, 1395, 1396, 1397/19, 1397/37, 1397/38, 1424/2, 1424/6, 1438 a 1450 v katastrálním území Horní Lutyně,
 - parc.č. 2475, 2476, 2477, 2478, 2480, 2813, 2816, 3130/1, 3130/2, 3130/3, 3130/4, 3130/5, 3130/6, 3130/7, 3172, 3173/1, 3174, 3177/2, 3175/1, 3175/2, 3175/3, 3175/4, 3177/1, 3177/3, 3213/1, 3213/2, 3213/3, 3213/4 a 3213/5 v katastrálním území Dětmarovice.

Dotčené orgány:

Krajský úřad Moravskoslezského kraje Ostrava, odbor životního prostředí a zemědělství, IDDS: 8x6bxsd

Městský úřad Orlová, odbor výstavby a životního prostředí, oddělení životního prostředí, IDDS: r7qbskc

Krajská hygienická stanice Moravskoslezského kraje se sídlem v Ostravě, IDDS: w8pai4f

Hasičský záchranný sbor Moravskoslezského kraje, územní odbor Karviná, IDDS: spdaive

Policie ČR, Krajské ředitelství policie Moravskoslezského kraje, Územní odbor Karviná, Dopravní inspektorát, IDDS: n5hai7v

Ministerstvo obrany, odbor ochrany územních zájmů a řízení programů nemovité infrastruktury, IDDS: hjyaavk (sídlo: Tychonova č.p. 221/1, 160 00 Praha 6-Hradčany)

Obecní úřad Doubrava, silniční správní úřad, Doubrava č.p. 599, 735 33 Doubrava

Městský úřad Orlová, odbor dopravy, IDDS: r7qbskc

K vyvěšení na úředních deskách dle § 87 odst. 3 stavebního zákona:


Obecní úřad Dětmarovice, IDDS: 2hqbxxt

Městský úřad Orlová, Odbor správy úřadu, IDDS: r7qbskc

Příloha č. 2

Tento situační výkres je přílohou vydaného územního rozhodnutí
č.j. OUDO
28. dne
624/1997
24.4.2017

OBCENÍ ÚŘAD DOUBRAVA
stavební úřad
735 33

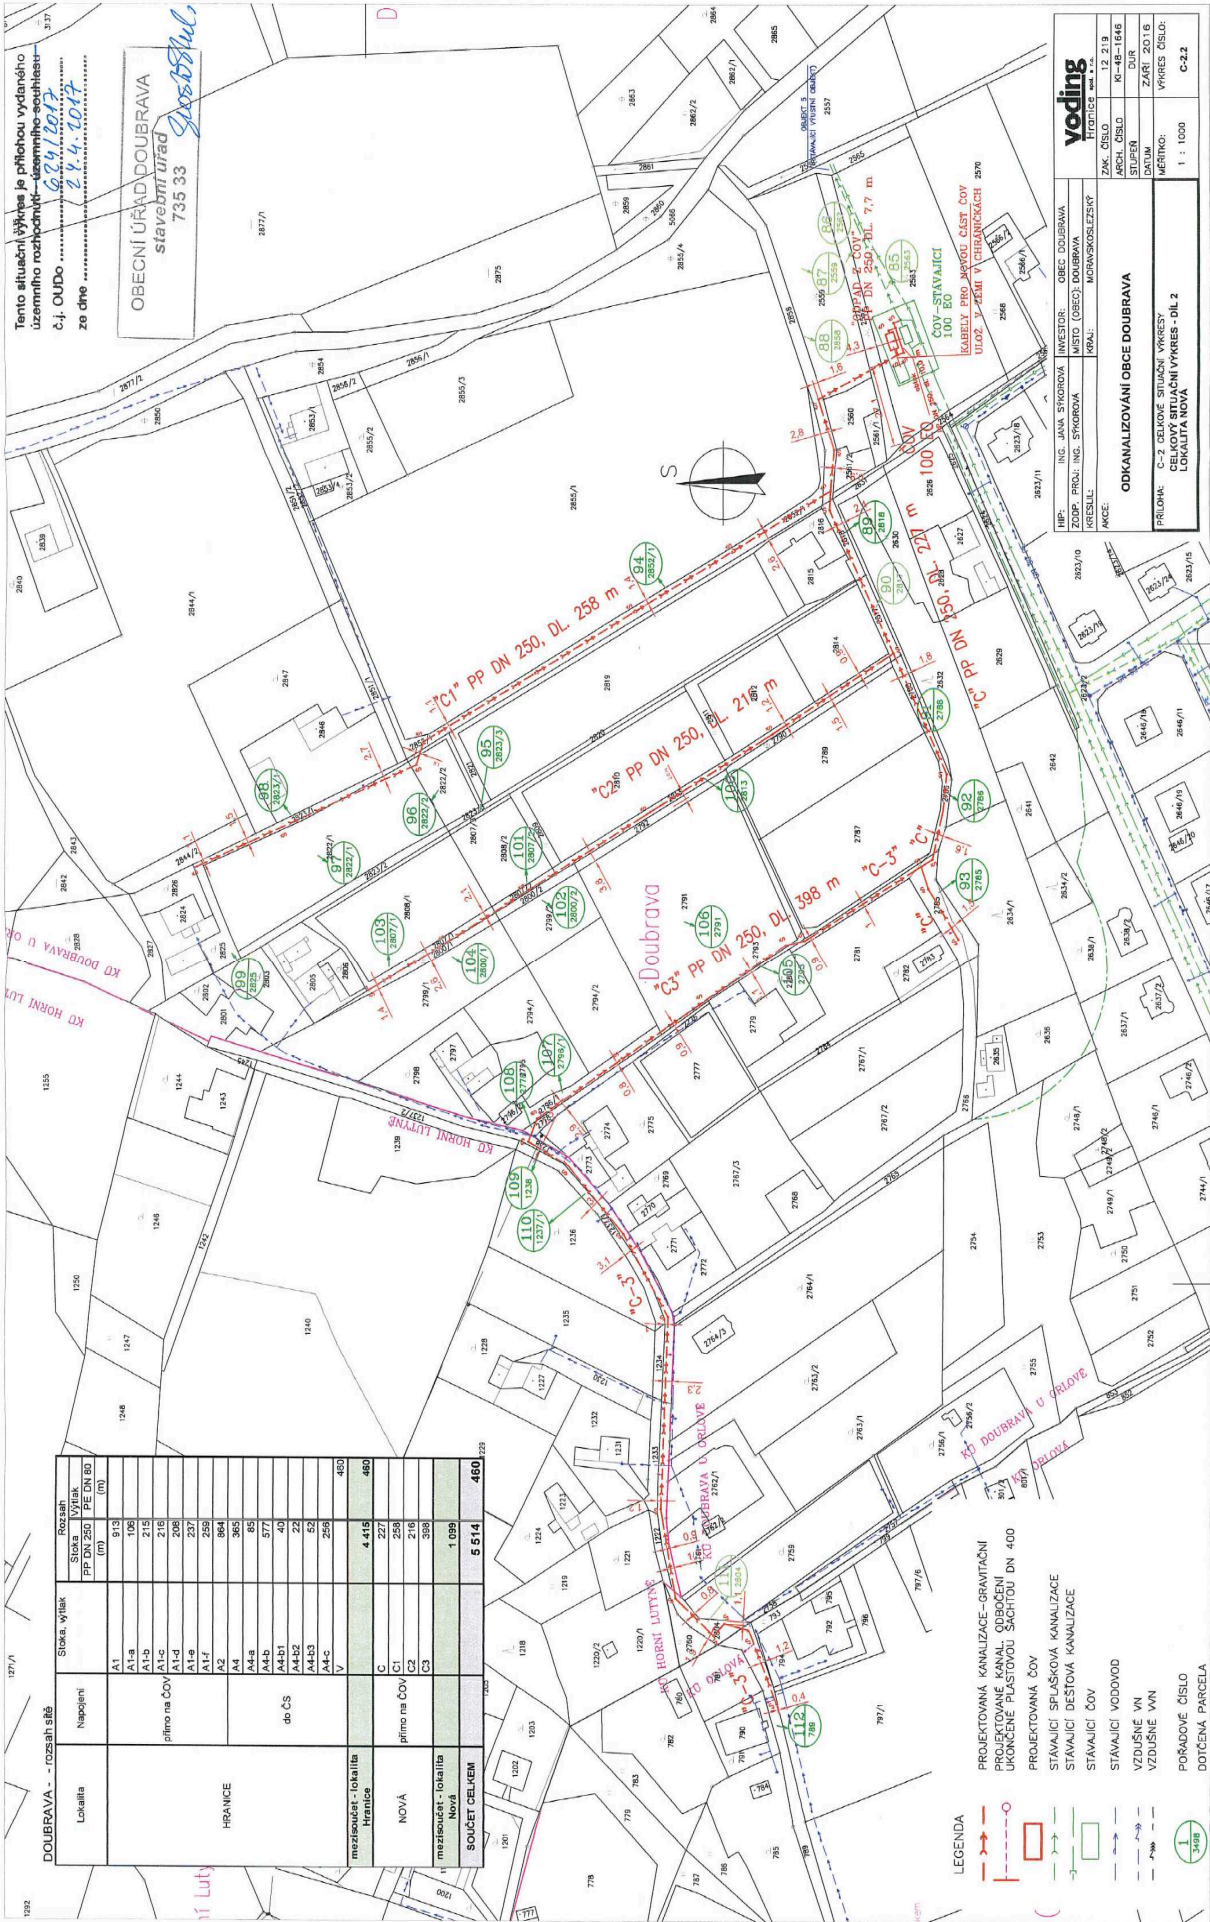

DOUBRAVA - rozsaah sřež		Stoka, vřitak	Rozsaah
Lotarita	Napojeni	Stoka, vřitak	Vřitak
		PP DN 250	PE DN 80
		(m)	(m)
HRANICE	A1	124	124
	A1-b	215	215
	A1-c	208	208
	A1-d	237	237
	A1-e	259	259
	A2	884	884
	A4	385	385
	A4-b	85	85
	A4-b1	577	577
	A4-b2	40	40
A4-b3	22	22	
A4-c	62	62	
A4-c	258	258	
V		400	400
mestřickřit - lokarita			4 418
Hranice			480
NOVÁ			227
přimo na řOV			258
C2			216
C3			338
mestřickřit - lokarita			1 099
Novř			5 514
SOUřET CELKEN			480

- LEGENDA
- PROJEKTOVANÁ KANALIZACE - GRAMITÁČNÍ
 - PROJEKTOVANÉ KANAL ODBOČENÍ UKONČENÉ PLASTOVOU ŠAřTOU DN 400
 - PROJEKTOVANÁ řOV
 - STAVAJÍCÍ SPŘAřOVÁ KANALIZACE
 - STAVAJÍCÍ DESTAVA KANALIZACE
 - STAVAJÍCÍ řOV
 - STAVAJÍCÍ VODOVOD
 - VřDUŠNĚ VN
 - VřDUŠNĚ VN
 - POŘADOVÉ ČÍSLO
 - DOTČENÁ PARČELA

voding

INVESTOR: OBC DOUBRAVA
MÍSTO (OBC): DOUBRAVA
KRESLIL: MORAVSKOLŽSKÝ
AMČE:

PROJEKT: C-2 ČEKOVĚ SITUÁČNÍ VÝKRES
LOKALITA NOVA

ZAK. ČÍSLO: 12 219
ARCH. ČÍSLO: K-18-1846
STUPĚŇ: ŽAŘOV. 2018
ZÁŘOV. 2018
VÝKRES ČÍSLO: C-2.2

1 : 1000