



POKLÁDKA

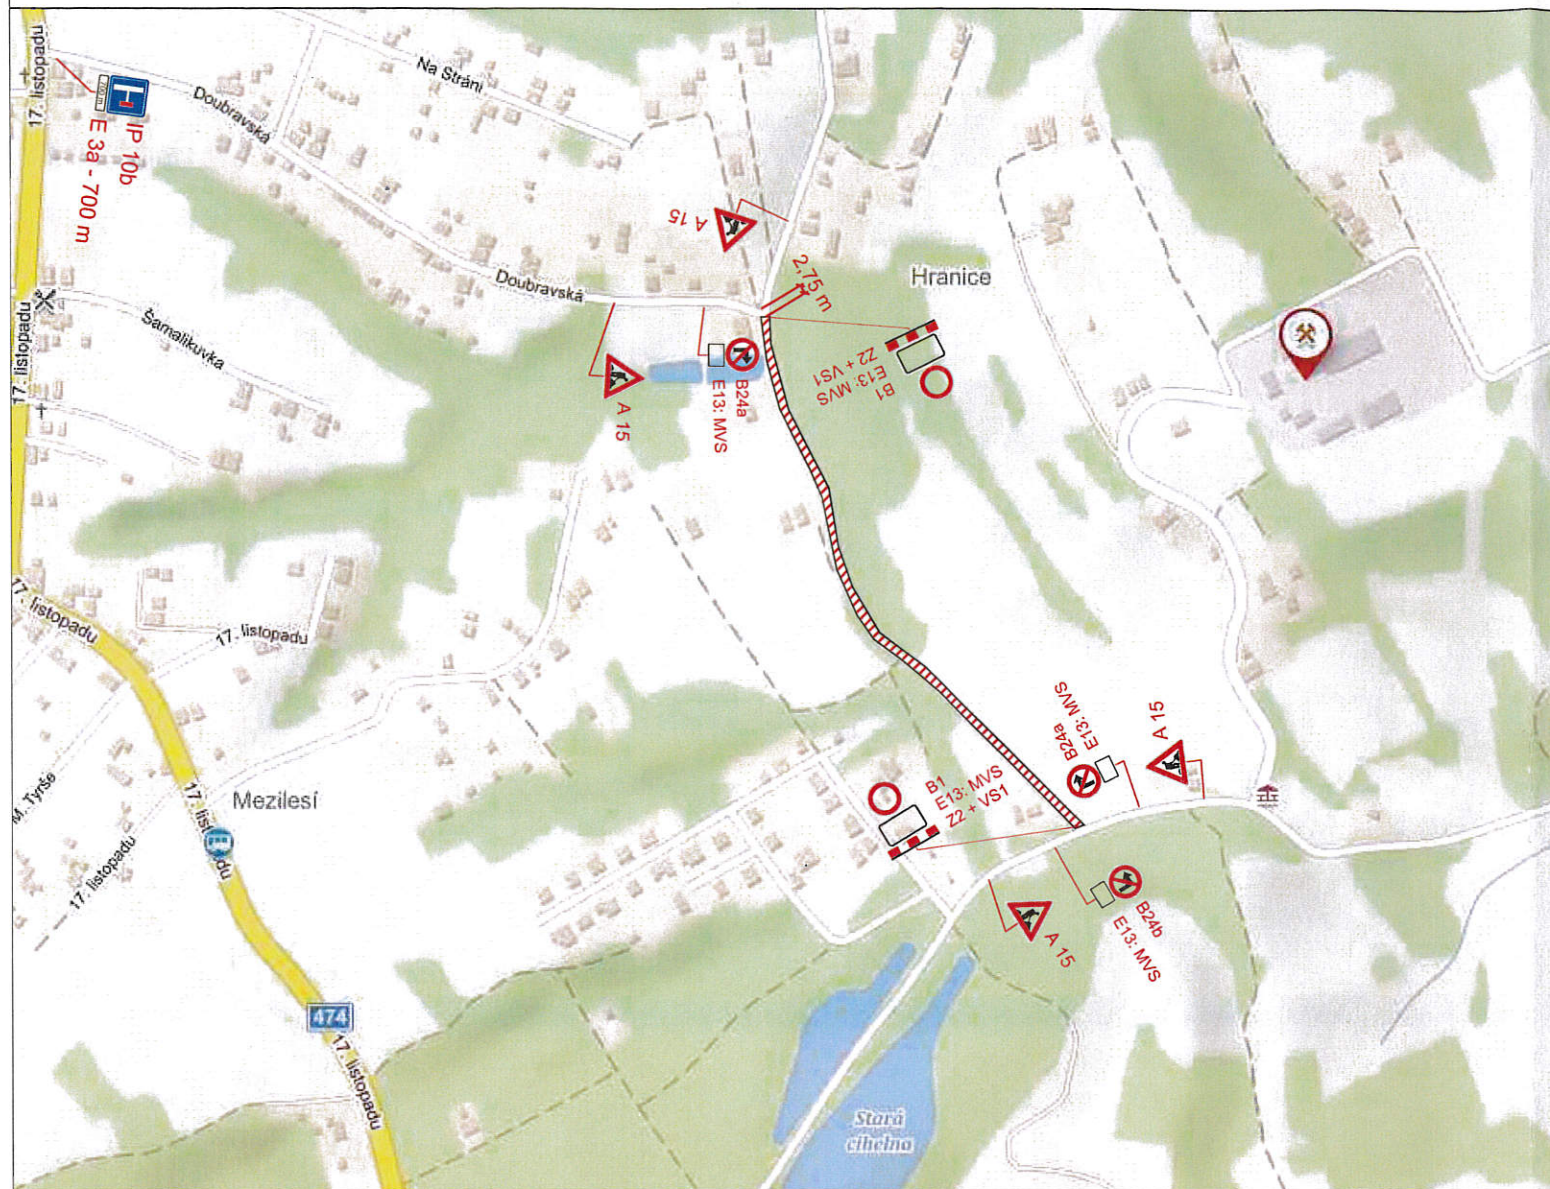

FRÉZOVÁNÍ

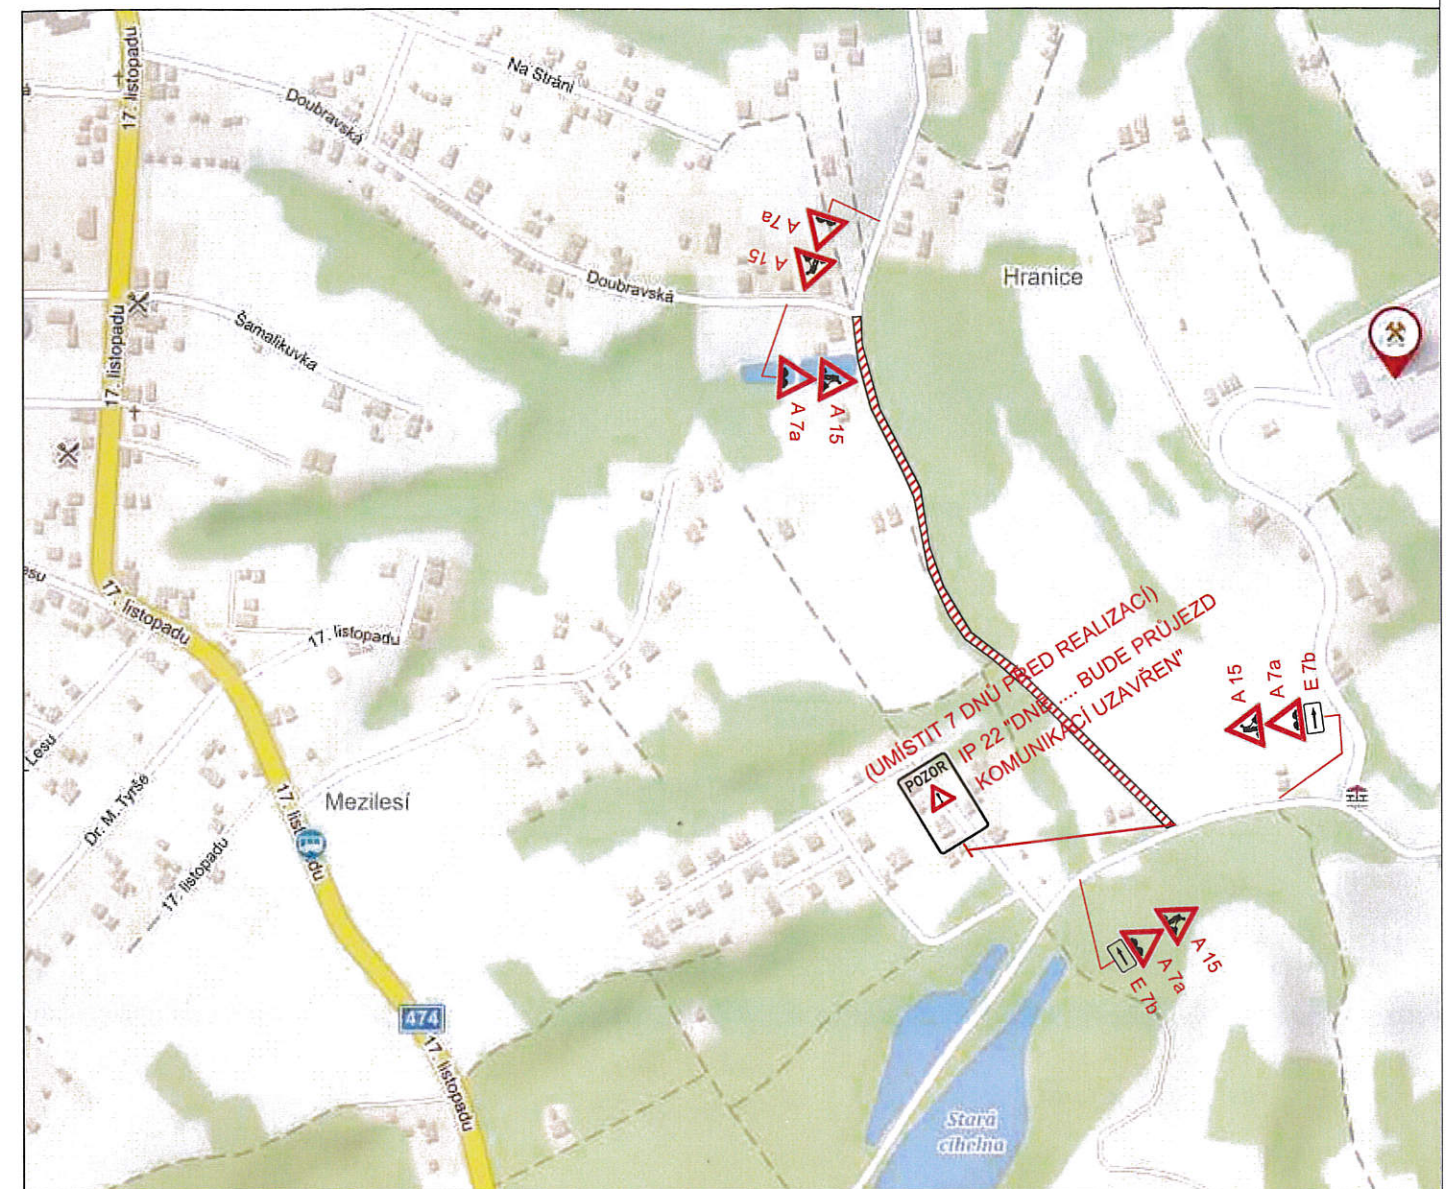

SITUACE V ORTOFOTO



ODSOUHLAŠENÁ PŘÍLOHA
ke stanovení místní nebo přechodné úpravy
provozu na pozemních komunikacích
Městským úřadem Orlová
Čj.: 24406/56139/2018
Ze dne: 13.5.2018
Za správnost: [signature]

POZN :

Rodinným domkům v uzavírcce bude předán informační leták o provádění pokládky a omezení v dopravě

23-05-2018

POLICIE ČESKÉ REPUBLIKY
KRAJSKÉ ŘEDITELSTVÍ POLICIE
MORAVSKOSLEZSKÉHO KRAJE
ÚZEMNÍ ODBOR KARVINA
DOPRAVNÍ INSPEKTORÁT
735 06 KARVINA - NOVÉ MĚSTO

bel. zamítk. k PDE dle
377 č.č. 561/000 SE. k
č.j. KRPI-120166-5/ČJ-2018-070306

por. ing. Aleš Cyrís

LEGENDA :

- UZAVŘENÝ ÚSEK
- STÁVAJÍCÍ SVISLÉ DOPRAVNÍ ZNAČENÍ
- NAVŘZENÉ SVISLÉ DOPRAVNÍ ZNAČENÍ
- ZRUŠENÉ SVISLÉ DOPRAVNÍ ZNAČENÍ

Firma			FORTAS APZ SLAVÍKOVA 6143/18E tel.: 774 000 665		
Vypracoval	ZDENĚK NEVŘALA				
Kreslil	ZDENĚK NEVŘALA				
Kontrola					
Akce :			Objednatel : -		
Oprava důlních škod na místní komunikaci č. 15c Doubrava					
Příloha : PŘECHODNÉ DOPRAVNÍ ZNAČENÍ			Datum	Květen, 2018	Číslo 1
			Měřtko	-	
			Archivní číslo	-	