




ŘEZ 1

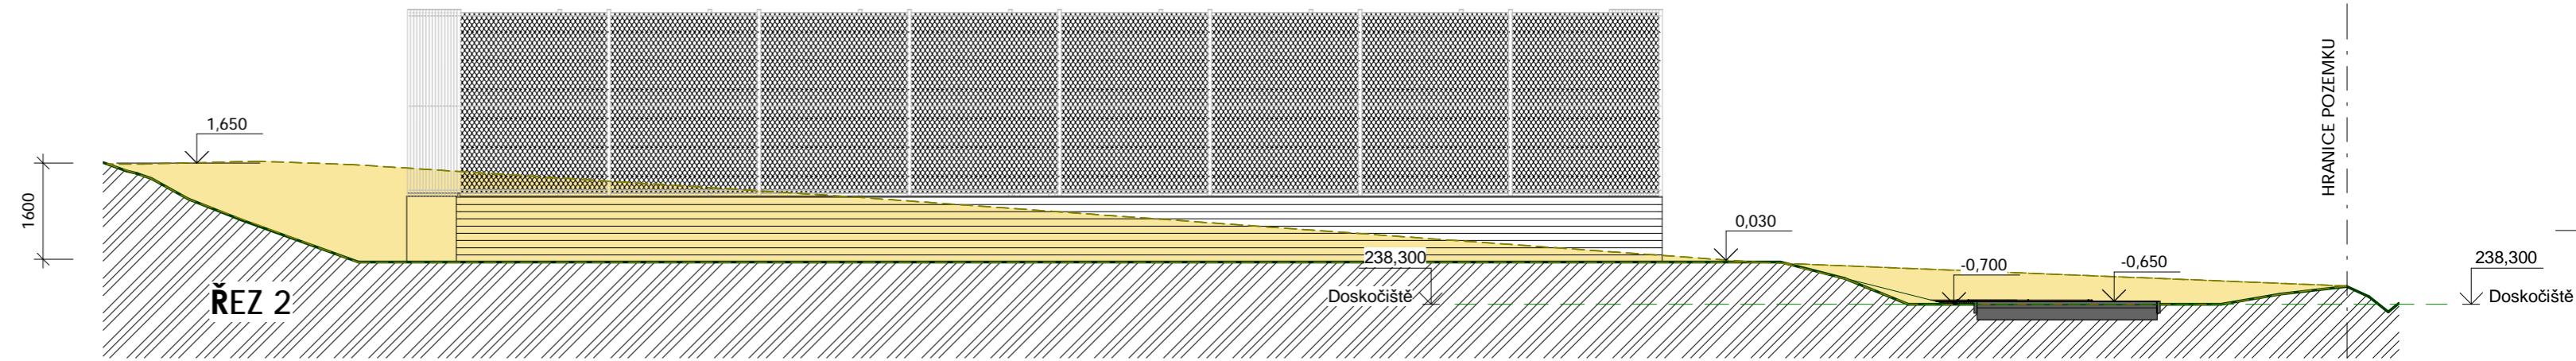


ŘEZ 2

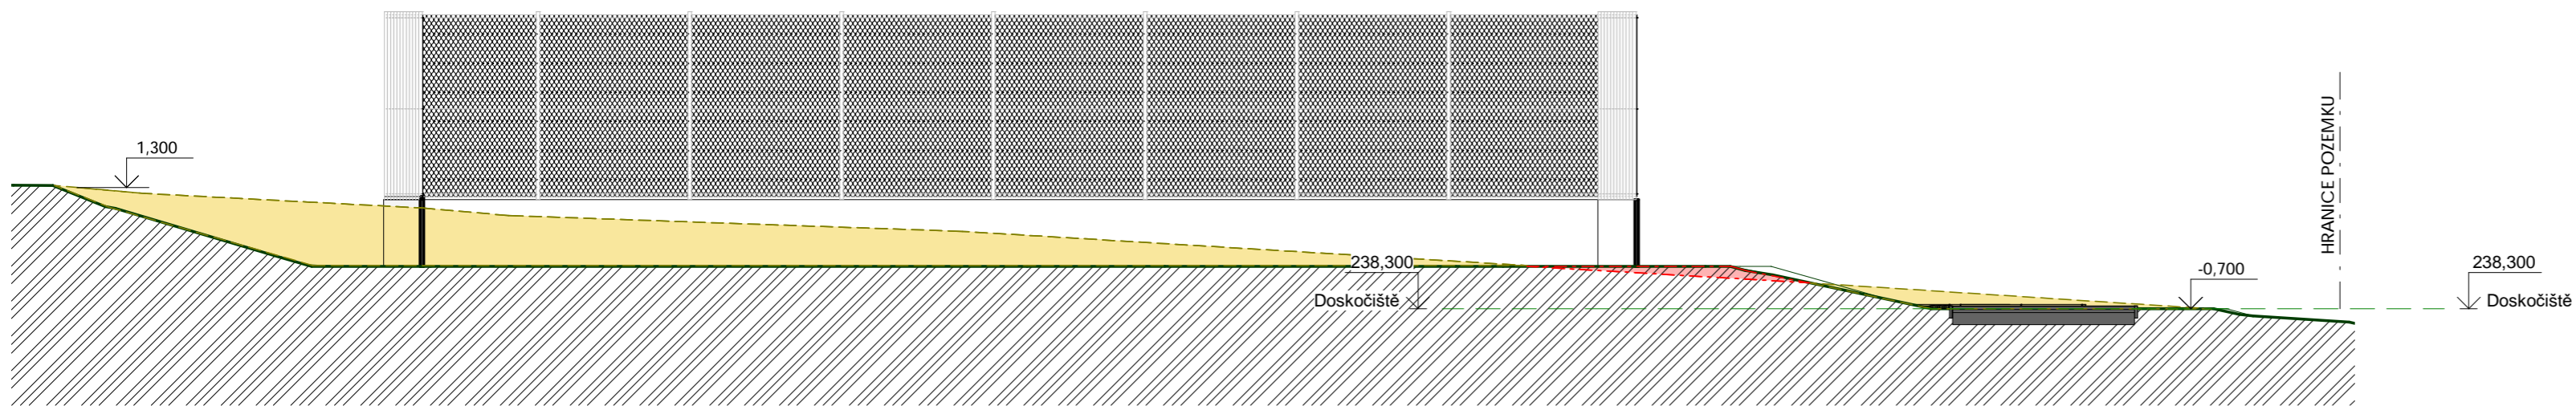


ŘEZ 3

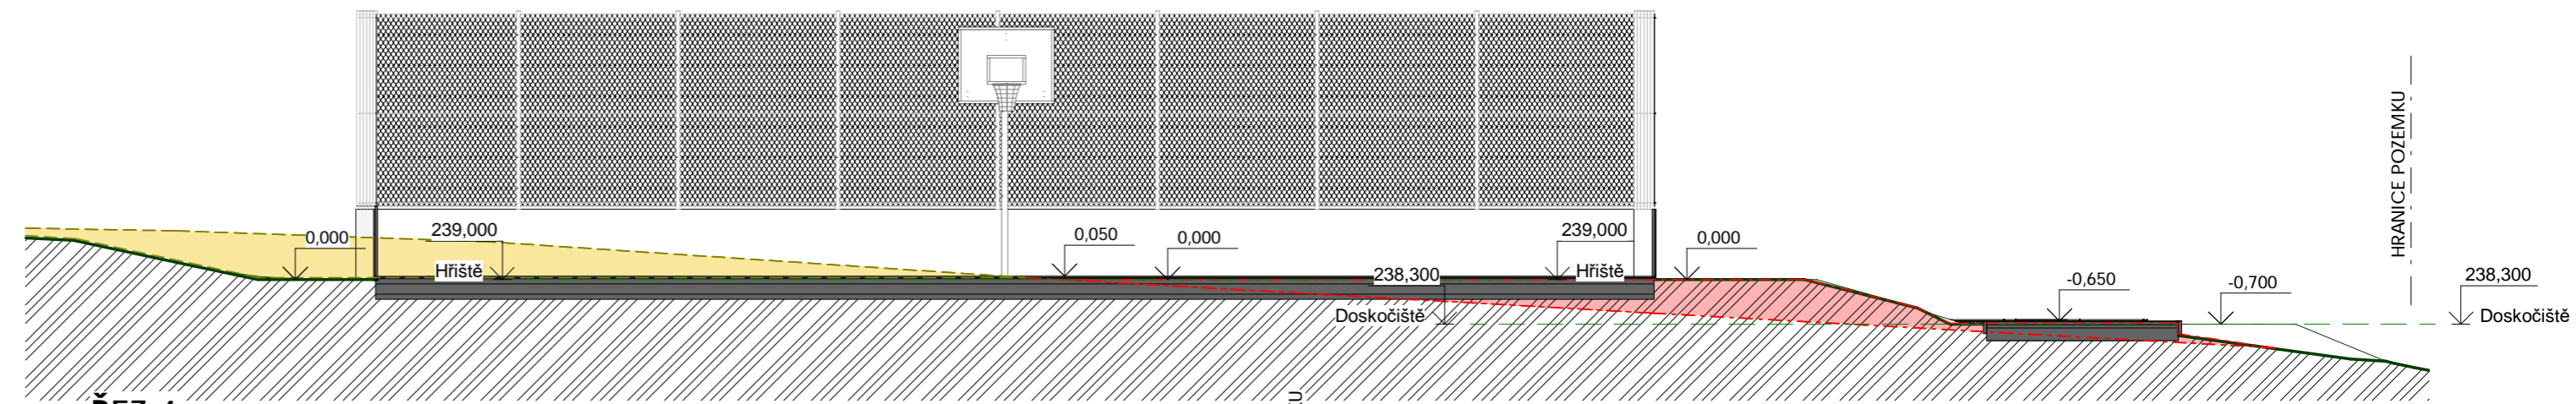

ŘEZ 4

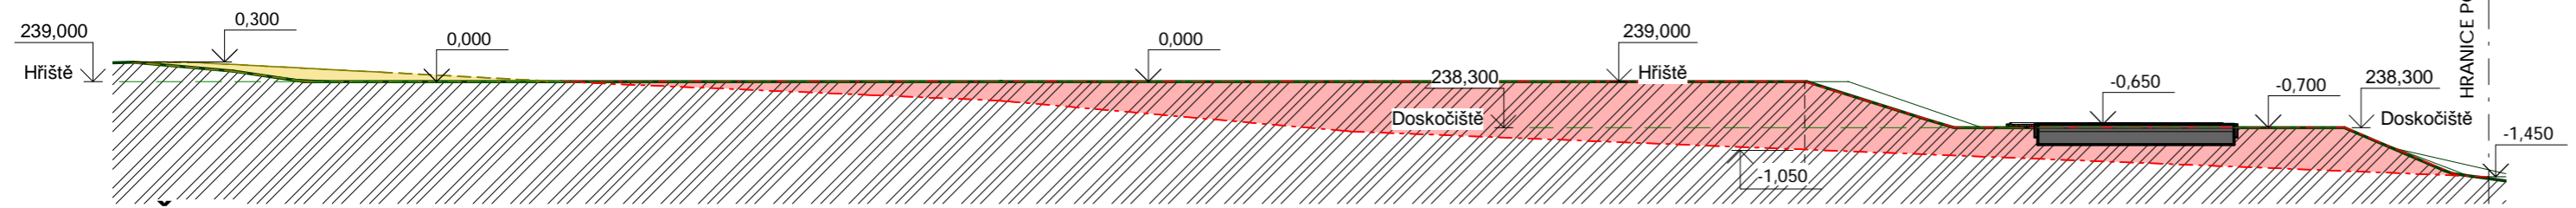

ŘEZ 5

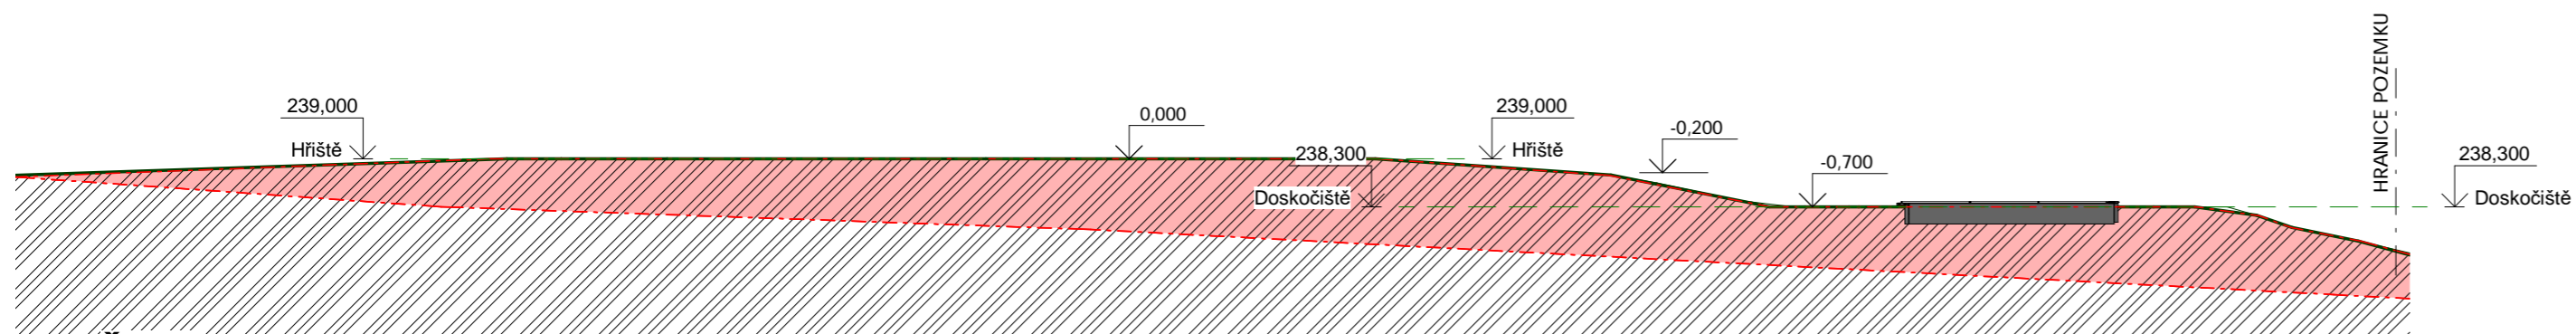

ŘEZ 6

LEGENDA ZEMNÍCH PRACÍ

- ZEMINA ODTĚŽENÁ A PŘESUNUTÁ DO SPODNÍ ČÁSTI POZEMKU S PŘEHUTNĚNÍM
- ZEMINA NASYPANÁ, PŘESUNUTÁ Z ODKOPU HUTNĚNÁ PO VRSTVÁCH V TL. 300 mm

Zodp projektant:	Ing. R. Zelinka	Vypracoval:	Ing. R. Zelinka
Investor:	Obec Doubrava, Doubrava 599, 735 33 Doubrava		
Místo stavby:	Doubrava [568864]		
Číslo parcely:	162	Katastr. uz.:	Doubrava u Orlové [631167]
Projekt:	VÍCEÚČELOVÉ SPORT. HRŠTĚ V OBCI DOUBRAVA D.1.1 ARCHITEKTONICKO STAVEBNÍ ŘEŠENÍ		
Vykes:	ZEMNÍ PRÁCE - ŘEZY 1-6		
Stupeň PD:	DSP-RDS	Datum:	02/2017
Měřítko:	1 : 100	Číslo paré:	C. výkresu:
			D-05

