


SITUACE CELKOVÁ

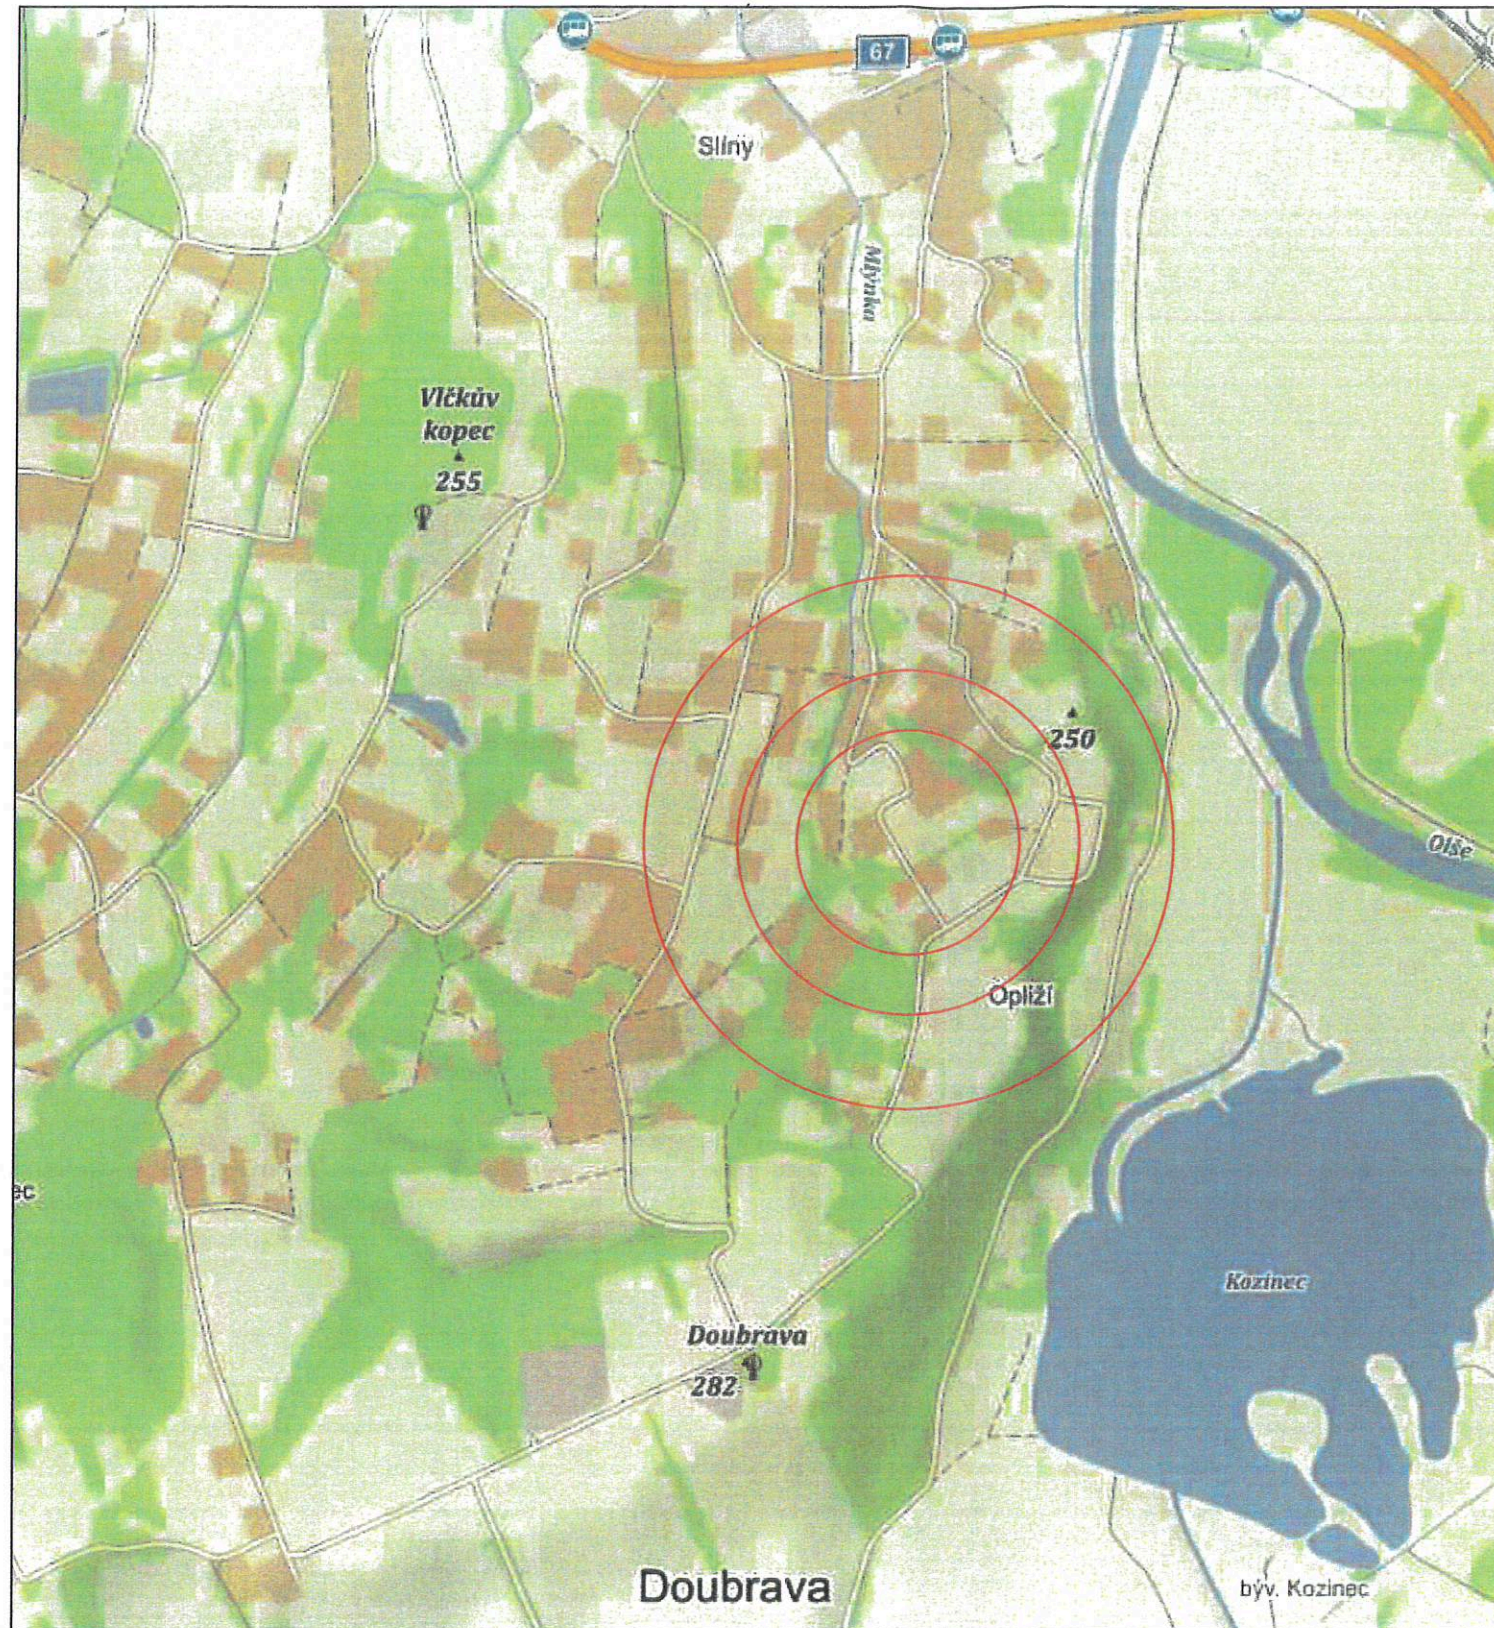

28-08-2019

POLICIE ČESKÉ REPUBLIKY
KRAJSKÉ ŘEDITELSTVÍ POLICIE
MORAVSKOSLEZSKÉHO KRAJE
ÚZEMNÍ ODBOR KARVINÁ
DOPRAVNÍ INSPEKTORÁT
735 06 KARVINÁ - NOVÉ MĚSTO


Souhlas s PDZ č. 6 571/16
z.č. 581/2000 sb. E.Č.J.
KEPT-205029-SIČJ-1019-010506

ODSOUHLAŠENÁ PŘÍLOHA
ke stanovení místní nebo přechodné úpravy
provozu na pozemních komunikacích
Městským úřadem Orlová
Čj.: *1402/1669/1019*
Ze dne: *19.9.2019*
Za správnost: *g*

7/5

Firma		JANKOSTAV s. r. o.	
Vypracoval	MACOSZEK		
Kreslil	MACOSZEK		
Kontrola			
Akce :	Doubrava, MK 22c - oprava komunikace		
Příloha :	Datum		Číslo
	Srpen, 2019		0
	Měřítko		
	Archivní číslo		

SITUACE FRÉZOVÁNÍ A LOKÁLNÍ OPRAVY

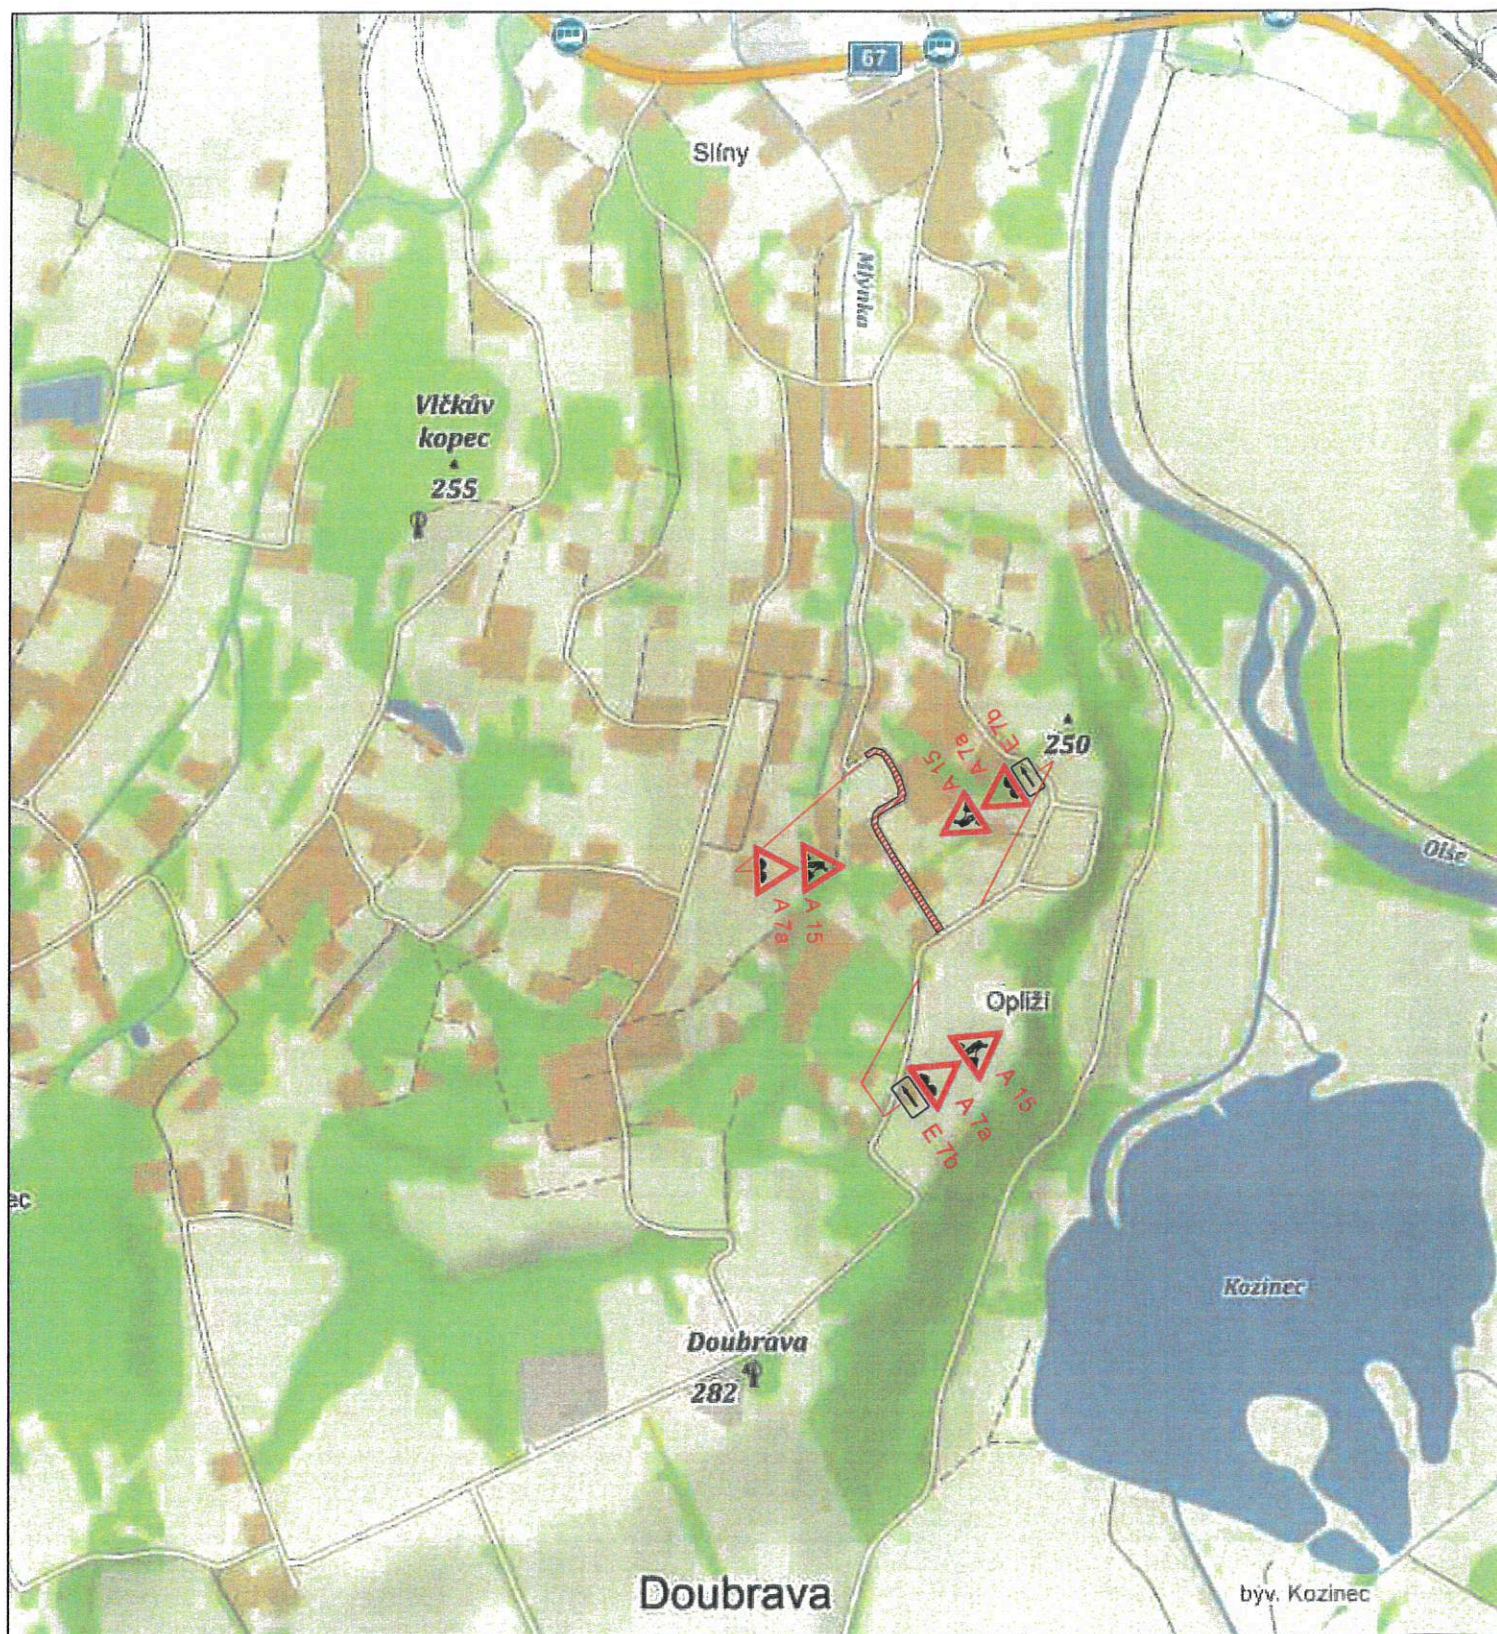

USEK OPRAVY - ORTOFOTOMAPA



28-08-2019

POLICIE ČESKÉ REPUBLIKY
KRAJSKÉ ŘEDITELSTVÍ POLICIE
MORAVSKOSLEZSKÉHO KRAJE
ÚZEMNÍ ODBOR KARVÍNA
DOPRAVNÍ INSPEKTORÁT
735 06 KARVÍNA - NOVÉ MĚSTO

*poř. číslo 1 CČJ-
4207-205074-3/CČJ-2019-070206*

Jan Jankostav

ODSOUHLAŠENÁ PŘÍLOHA
ke stanovení místní nebo přechodné úpravy
provozu na pozemních komunikacích
Městským úřadem Orlová
Čj.: *4106 16698/2019*
Ze dne: *13.9.2019*
Za správnost: *g*


HT

Firma		JANKOSTAV s. r. o.	
Vypracoval	MACOSZEK		
Kreslil	MACOSZEK		
Kontrola			
Akce	Doubrava, MK 22c - oprava komunikace		
Příloha	Datum	Srpen, 2019	Číslo
Situace PDZ	Měřitko	-	1
	Archivní číslo	-	

SITUACE OBJÍZDNÉ TRASY



SITUACE VNITNÍ PDZ - UZAVÍRKA (POKLÁDKA POVRCHU)

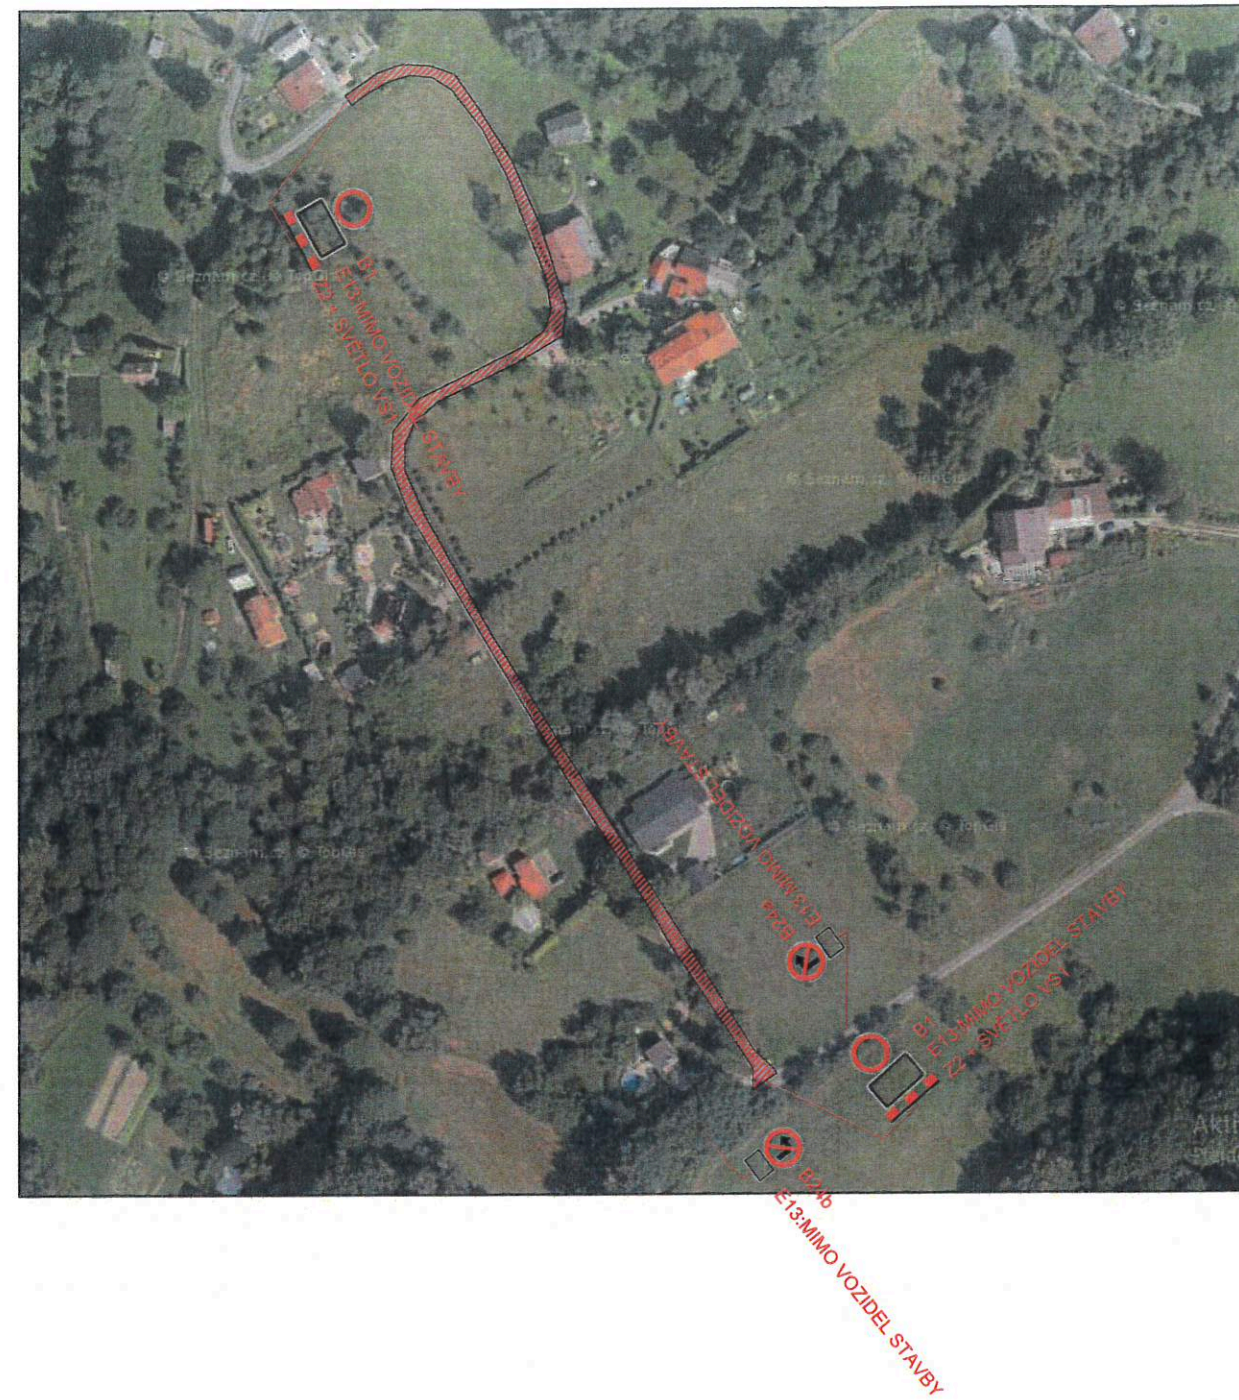

28-08-2019
 POLICIE ČESKÉ REPUBLIKY
 KRAJSKÉ ŘEDITELSTVÍ POLICIE
 MORAVSKOSLEZSKÉHO KRAJE
 ÚZEMNÍ ODBOR KARVÍNÁ
 DOPRAVNÍ INSPEKTORÁT
 735 06 KARVÍNÁ - NOVÉ MĚSTO

jiřina c. 26 c.j.
KEPT-205079-3/CJ-2019-0702

ODSOUHLAŠENÁ PŘÍLOHA
 ke stanovení místní nebo přechodné úpravy
 provozu na pozemních komunikacích
 Městským úřadem Orlová
 Čj.: *14406/176698/2019*
 Ze dne: *13.9.2019*
 Za správnost: *[Signature]*

3/15

Firma	MACOSZEK	JANKOSTAV s. r. o.	
Vypracoval	MACOSZEK		
Kreslil	MACOSZEK		
Kontrola			
Akce:	Doubrava, MK 22c - oprava komunikace		
Objednatel:	-		
Příloha:	Datum	Srpen, 2019	Číslo
Situace PDZ	Měřitko	-	1.1
	Archivní číslo	-	


SITUACE OBJÍZDNÉ TRASY



ODSOUHLAŠENÁ PŘÍLOHA
 ke starování místní nebo přechodné úpravy
 provozu na pozemních komunikacích
 Městským úřadem Orlová
 Čj.: *Huch 116698/2019*
 Ze dne: *18.9.2019*
 Za správnost: *[Signature]*

4/5

SITUACE VNITŘNÍ PDZ - UZAVÍRKA (FRÉZOVÁNÍ + POKLÁDKA)

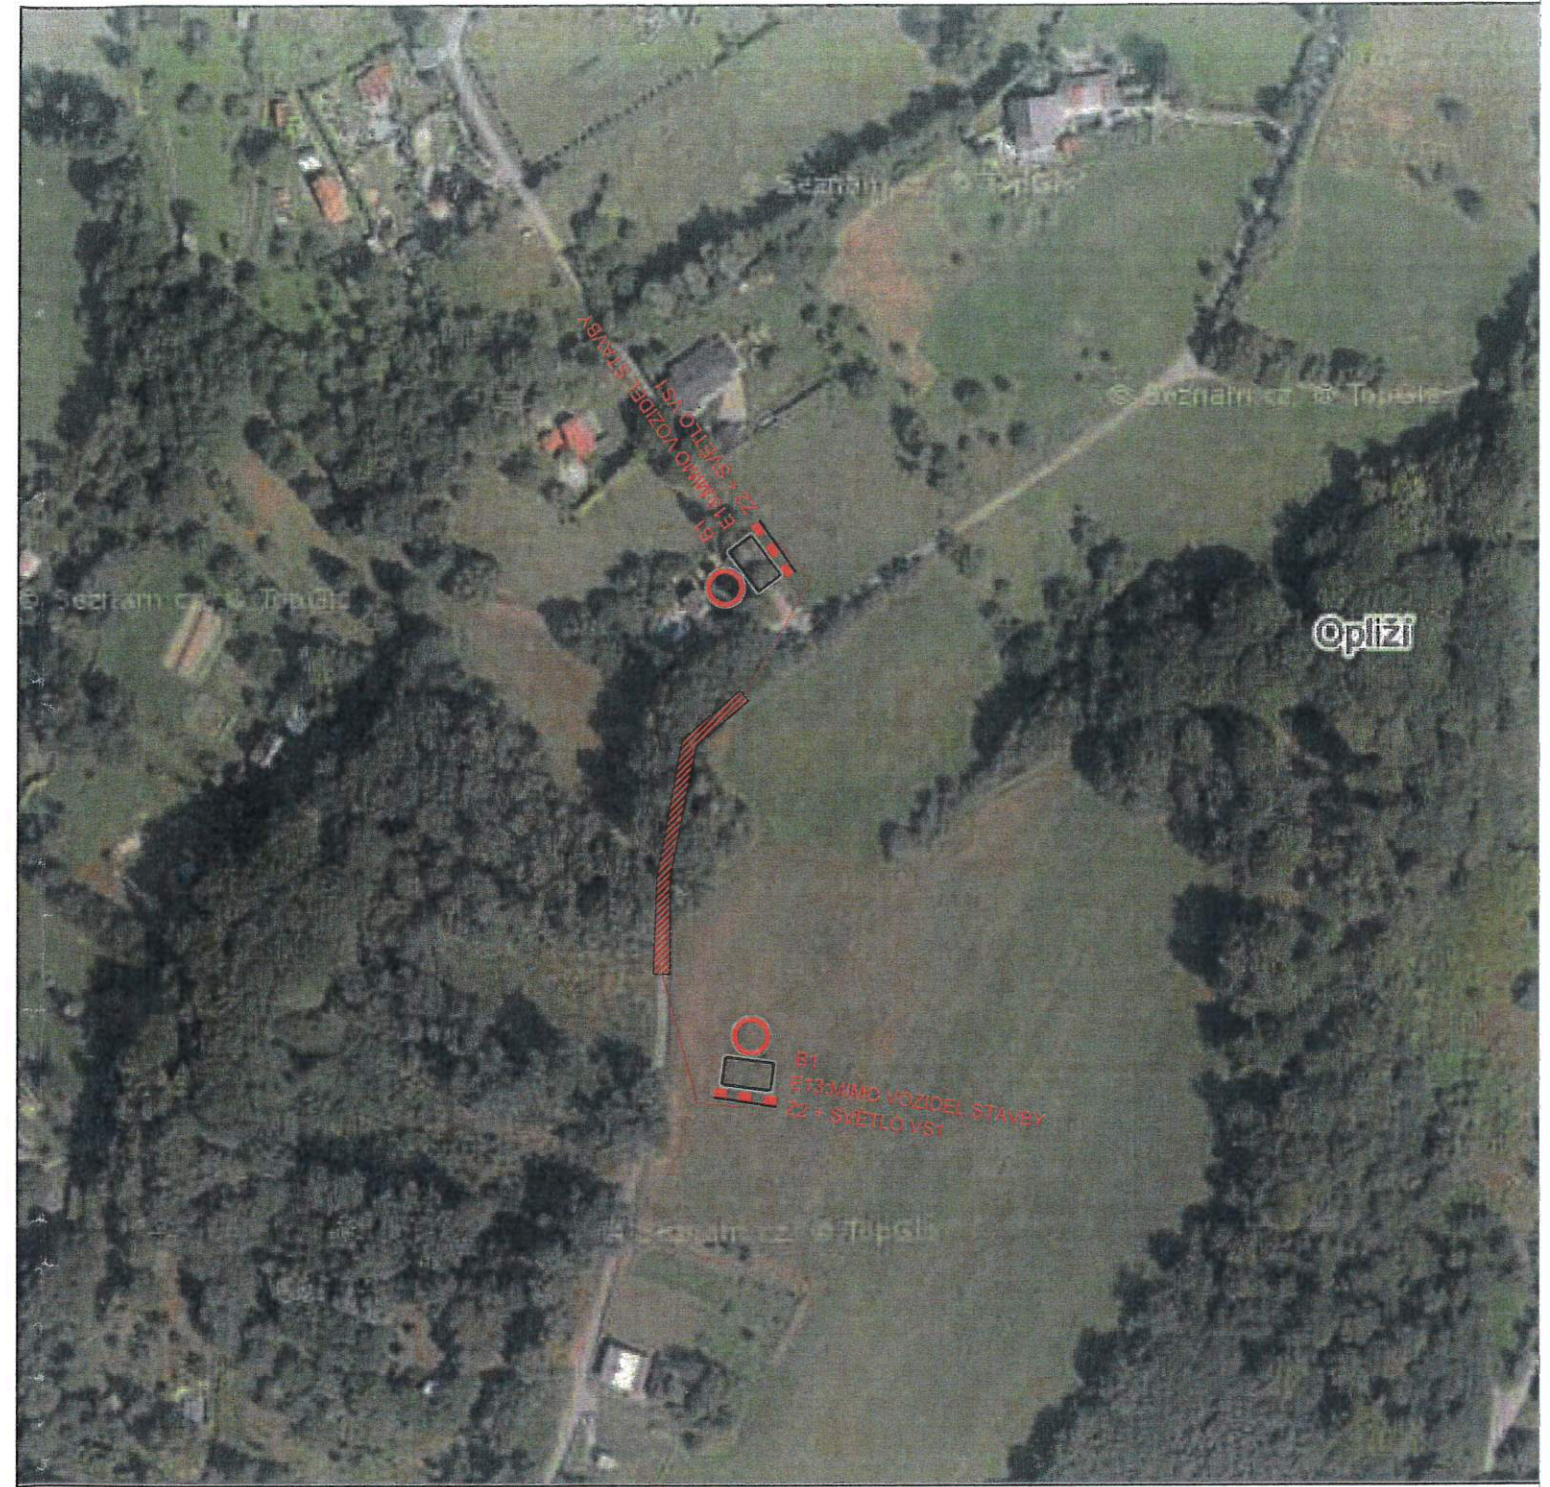

28-08-2019

POLICIE ČESKÉ REPUBLIKY
 KRAJSKÉ ŘEDITELSTVÍ POLICIE
 MORAVSKOSLEZSKÉHO KRAJE
 ÚZEMNÍ ODBOR KARVINÁ
 DOPRAVNÍ INSPEKTORÁT
 735 06 KARVINÁ - NOVÉ MĚSTO

příloha č. 3 k č.j.
4407-205074-3/23-2019-270206

[Signature]

Firma		JANKOSTAV s. r. o.	
Vypracoval	MACOSZEK		
Kreslil	MACOSZEK		
Kontrola			
Akce :	Doubrava, MK 22c - oprava komunikace		
Příloha :	Datum		Číslo
Situace PDZ	Srpen, 2019	-	2
	Měřitko	-	
	Archivní číslo	-	

SITUACE VNITŘNÍ PDZ - UZAVÍRKA (FRÉZOVÁNÍ + POKLÁDKA)



OBJÍZDNÁ TRASA



28-08-2019

POLICIE ČESKÉ REPUBLIKY
KRAJSKÉ ŘEDITELSTVÍ POLICIE
MORAVSKOSLEZSKÉHO KRAJE
ÚZEMNÍ ODBOR KARVINA
DOPRAVNÍ INSPEKTORÁT
735 06 KARVINA - NOVÉ MĚSTO

juřta o. s. e. c. j.
URPT-205074-S/CS-619.070106

[Handwritten signature]

ODSOUHLAŠENÁ PŘÍLOHA
ke stanovení místní nebo přechodné úpravy
provozu na pozemních komunikacích
Městským úřadem Orlová
Čj.: *Much 17669/1019*
Ze dne: *19.9.2019*
Za správnost: *[Signature]*

57K

Firma		JANKOSTAV s. r. o.	
Vypracoval	MACOSZEK		
Kreslil	MACOSZEK		
Kontrola			
Akce :	Doubrava, MK 22c - oprava komunikace		
Příloha :	Datum		Číslo
Situace PDZ	Srpen, 2019	-	3
	Měřítka	-	
	Archivní číslo	-	