


DOUBRAVA

MÍSTNÍ KOMUNIKACE II. A III. TŘÍDY

stav aktuální k roku 2008



- Hranice katastrálního území
- Parcely KN
- Vnitřní kresba (slučkové čáry)
- Budovy
- MK objekty - typ**
-
- propustek
- sjezd
- zač. plochy
- zpomalovací práh
- Místní komunikace II. třídy
- Místní komunikace III. třídy

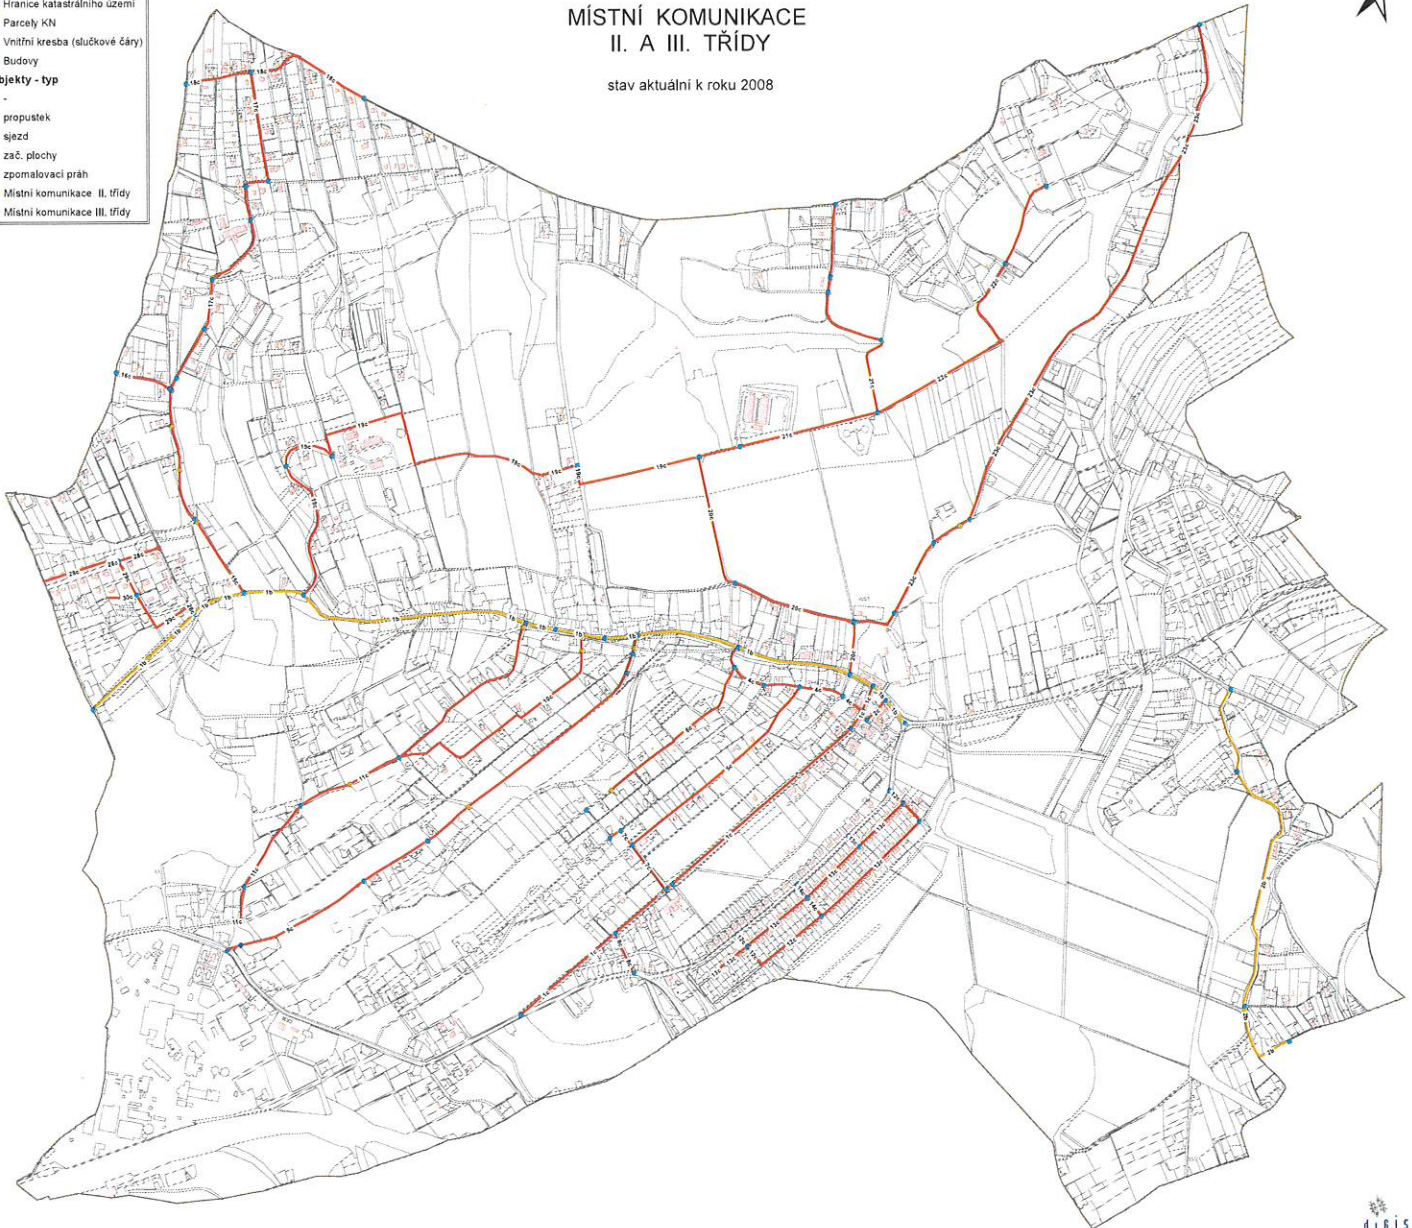

1:5500

