
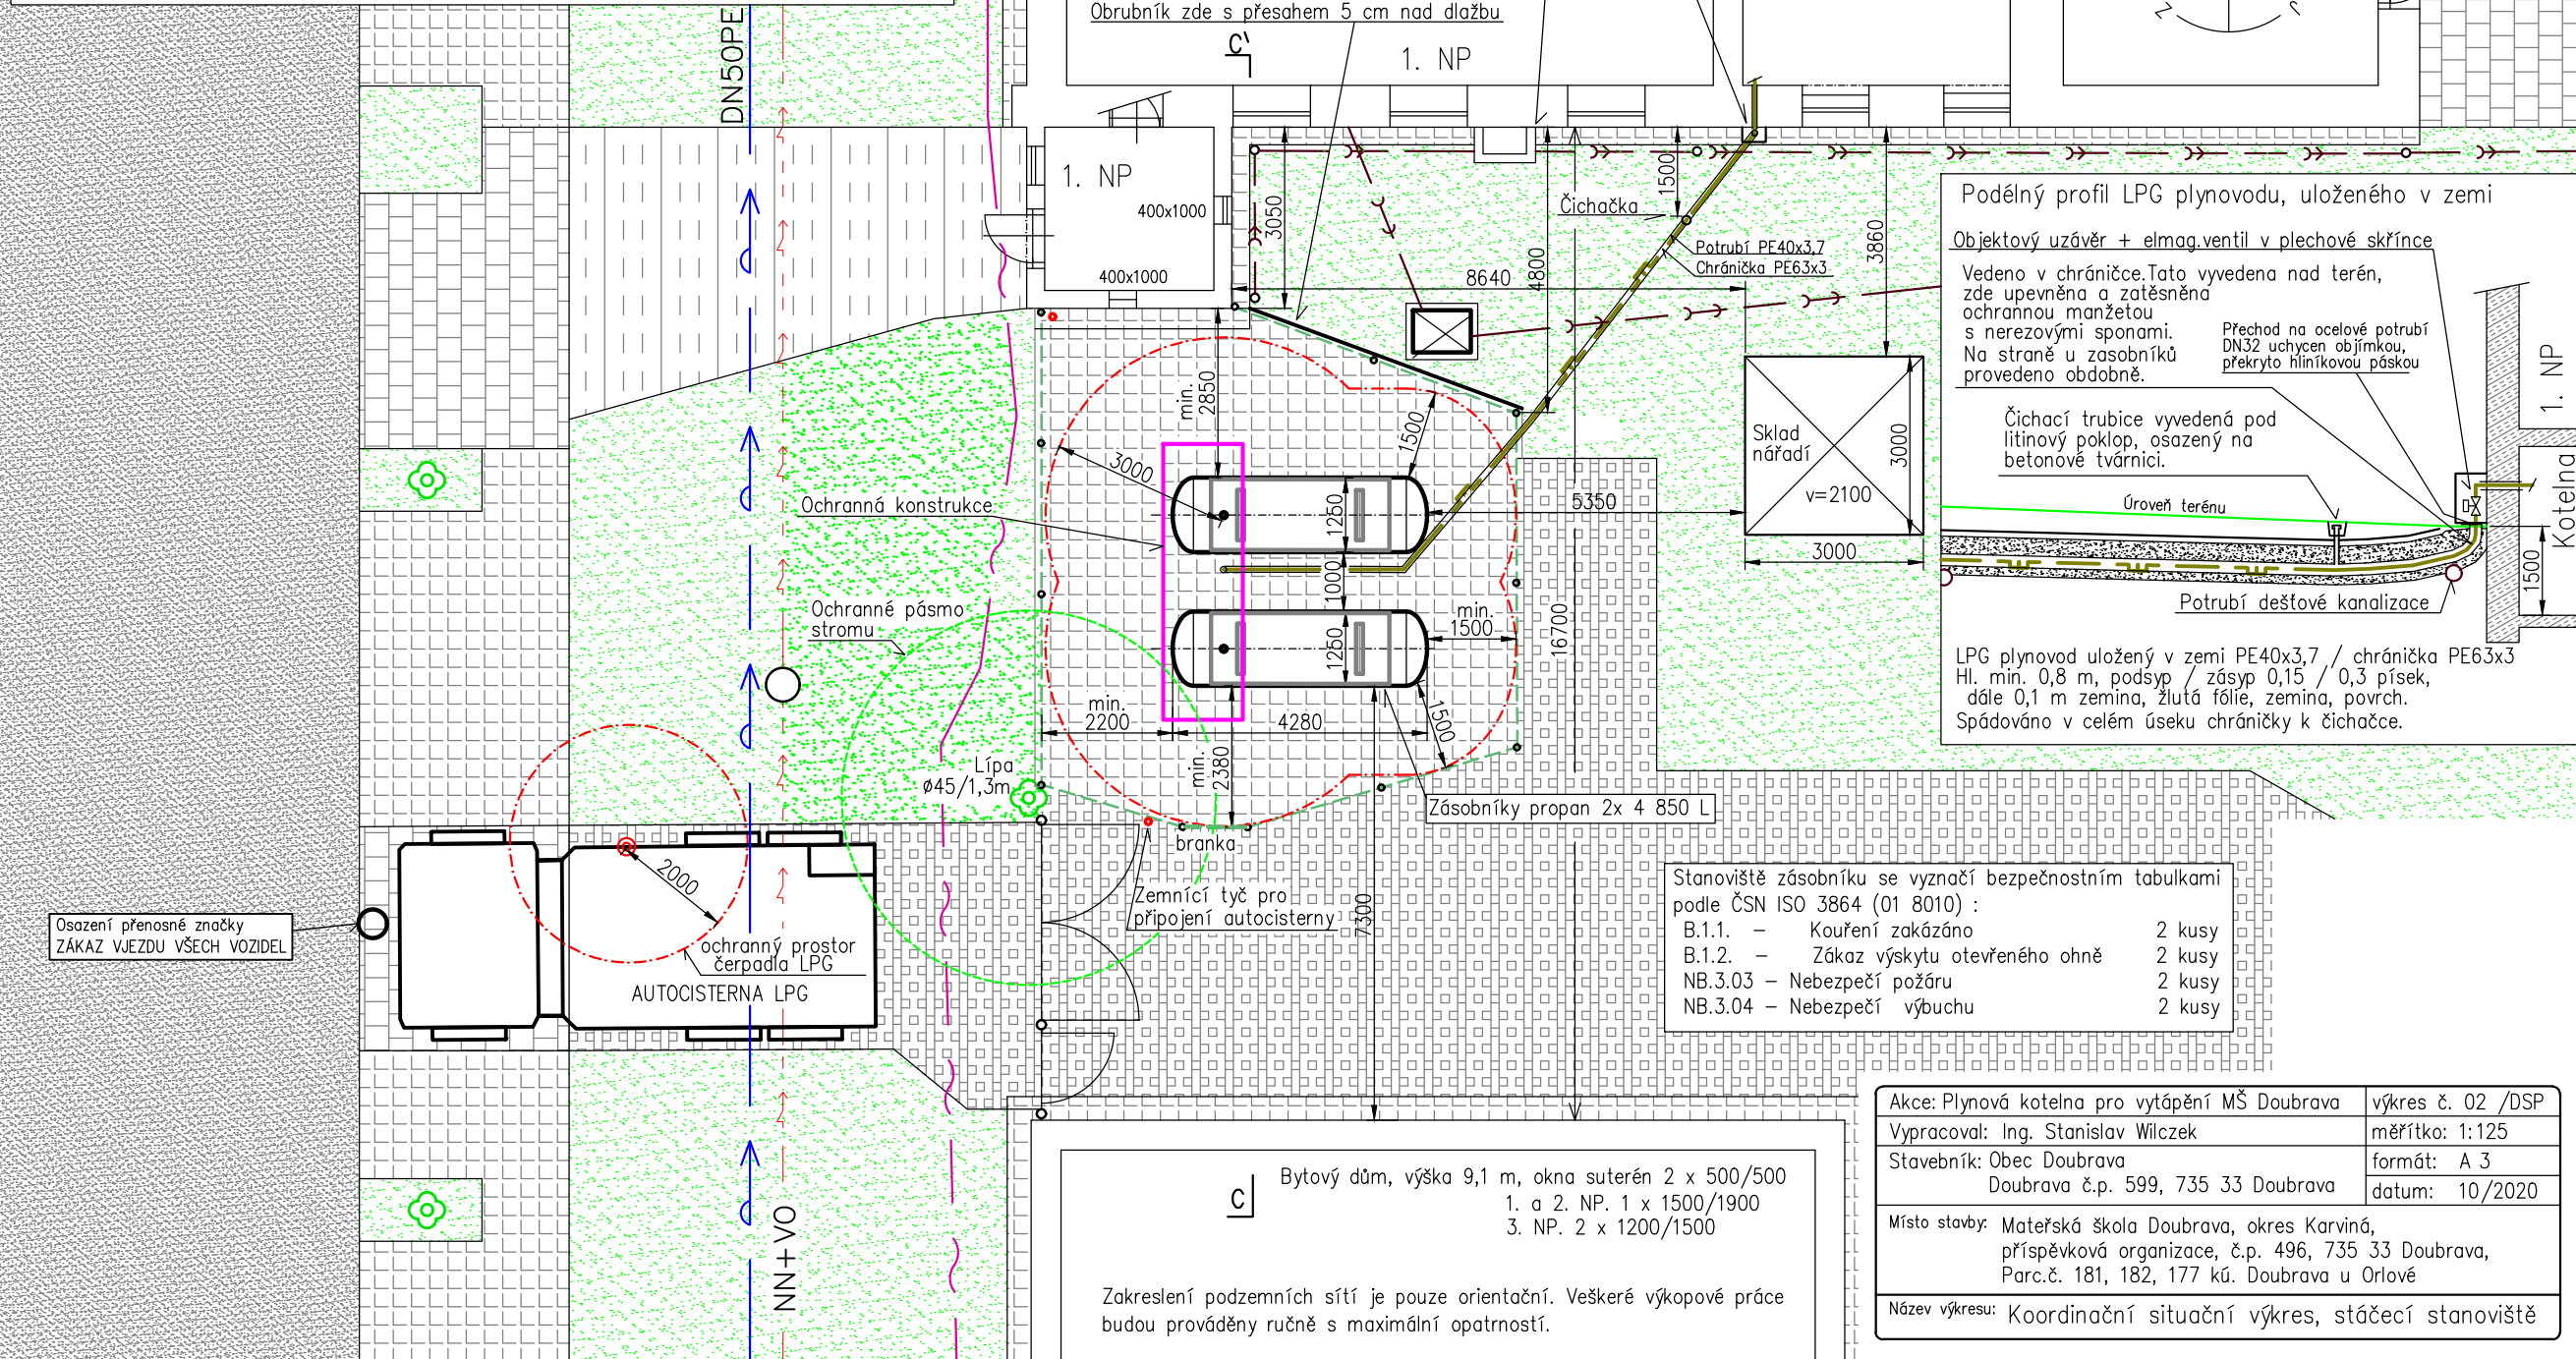


Legenda:

- NTL propanový plynovod v zemi
- vodovod
- zemní metalické kabely CETIN
- nadzemní vedení NN + VO
- kanalizace splašková
- kanalizace dešťová

- šrafování – plocha litý beton
- šrafování – dlažba z kamene
- šrafování – betonová dlažba
- šrafování – zpevněný povrch
- šrafování – asfalt

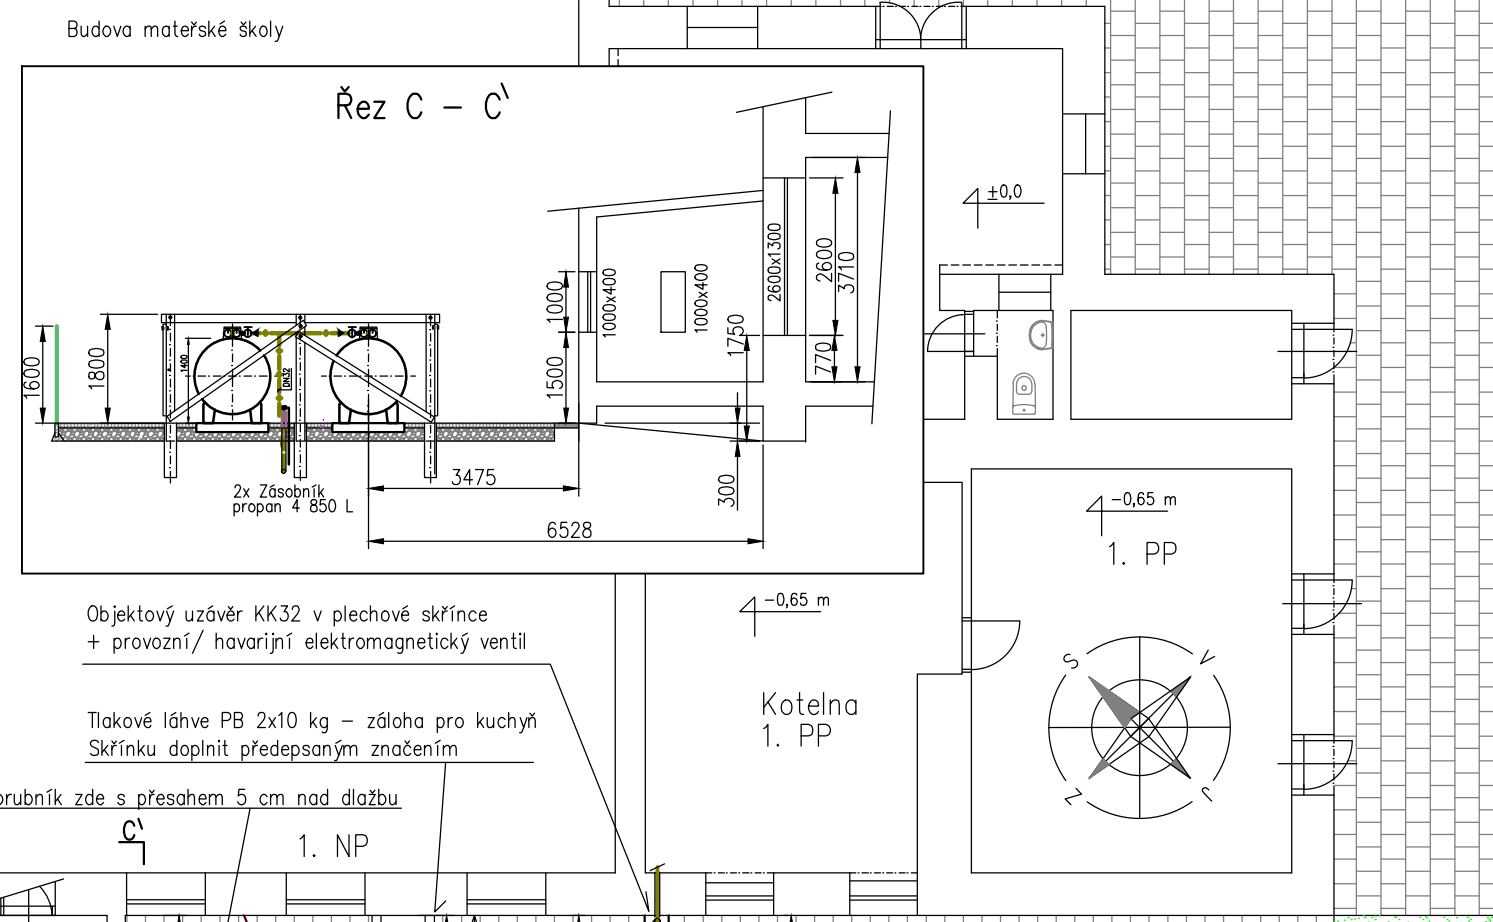

C Bytový dům, výška 9,1 m, okna suterén 2 x 500/500
1. a 2. NP. 1 x 1500/1900
3. NP. 2 x 1200/1500

Zakreslení podzemních sítí je pouze orientační. Veškeré výkopové práce budou prováděny ručně s maximální opatrností.

Akce: Plynová kotelna pro vytápění MŠ Doubrava	výkres č. 02 /DSP
Vypracoval: Ing. Stanislav Wilczek	měřítko: 1:125
Stavebník: Obec Doubrava	formát: A 3
Doubrava č.p. 599, 735 33 Doubrava	datum: 10/2020
Místo stavby: Mateřská škola Doubrava, okres Karviná, příspěvková organizace, č.p. 496, 735 33 Doubrava, Parc.č. 181, 182, 177 kú. Doubrava u Orlové	
Název výkresu: Koordinační situační výkres, stáčecí stanoviště	