

**LEGENDA:**

- VOZOVKA - ŽIVIČNÝ POVRCH
- VJEZDY, SJEZDY, NÁPOJENÍ (SO 102)
- PŘÍKOP, VEGETAČNÍ ÚPRAVY, NÁSYP, VÝKOP
- NEZPEVNĚNÁ KRAJNICE
- ZPEVNĚNÁ PLOCHA SJEZDU - ZÁMKOVÁ DLAŽBA (SO 102)
- RIGOL S PŘÍKOPOVOU TVÁRNICÍ
- PROPUSTKY, LINOVÉ ŽLABY
- OPĚRNÁ ZEĎ Z GABIONŮ
- OBRUBA

**NOVÉ SÍŤE:**

- PŘELOŽKA VODOVODU
- STÁVAJÍCÍ BETONOVÝ STOŽÁR ČEZ DISTRIBUCE, A.S. - S NOVÝM PŘÍMÝM VÝLOŽNÍKEM S LED SVÍTIDLEM
- NOVÝ PŘEMÍSTĚNÝ BETONOVÝ STOŽÁR ČEZ DISTRIBUCE, A.S. - S NOVÝM PŘÍMÝM VÝLOŽNÍKEM S LED SVÍTIDLEM
- NOVÝ PŘEMÍSTĚNÝ BETONOVÝ STOŽÁR VO - S NOVÝM PŘÍMÝM VÝLOŽNÍKEM S LED SVÍTIDLEM
- NOVÝ NADZEMNÍ ROZVOD VO PROVEDENÝ SAMONOSNÝMI IZOLOVANÝMI VODIČI
- PŘELOŽKA SDĚLOVACÍHO VEDENÍ - PODZEMNÍ
- PŘELOŽKA SDĚLOVACÍHO VEDENÍ - NADZEMNÍ
- RUŠENÍ SDĚLOVACÍHO VEDENÍ

Podklad - katastrální mapa



Souřadnicový systém : JTSK  
Výškový systém : Bpv

**SEZNAM OBJEKTŮ:**

- SO 001 PŘÍPRAVA ÚZEMÍ
- SO 101 SILNICE III/472
- SO 102 SJEZDY
- SO 103 DOPRAVNÍ ZNAČENÍ
- SO 201 PROPUSTKY A ZÁRUBNÍ ZEĎ
- SO 301 PŘELOŽKA VODOVODNÍHO POTRUBÍ
- SO 302 ÚPRAVA KORYTA POTOKA
- SO 401 PŘELOŽKA NADZEMNÍHO VEDENÍ NN+VO
- SO 402 PŘELOŽKA SDĚLOVACÍHO VEDENÍ
- SO 701 PŘELOŽKA OPLOCENÍ

OBJEDNATEL: <b>ČESKÁ REPUBLIKA - MINISTERSTVO FINANCÍ</b> LETENSKÁ 15 118 10 PRAHA 1		<b>KANIA</b> <small>KANIA, a.s. Špátlova 80/9, 702 00 Ostrava - Přívoz tel: 596 243 487 e-mail: info@kania-ostava.cz</small>										
VEDOUcí PROJEKTANT	ING. MAGDALÉNA PALOVSKÁ											
ZODP. PROJEKTANT	ING. ŠÁRKA POJEROVÁ	<b>1</b>										
VYPRACOVAL	ING. RADIM LAZECKÝ											
KONTROLOVAL	ING. MAGDALÉNA PALOVSKÁ	<table border="1" style="width: 100%; border-collapse: collapse;"> <tr> <td>STUPĚN</td> <td>DUR+DSP</td> </tr> <tr> <td>DATUM</td> <td>03/2021</td> </tr> <tr> <td>FORMÁT/POČET STR.</td> <td>A4/2</td> </tr> <tr> <td>MĚŘÍTKO</td> <td>1:1000</td> </tr> <tr> <td>ARCHIVNÍ ČÍSLO</td> <td></td> </tr> </table>	STUPĚN	DUR+DSP	DATUM	03/2021	FORMÁT/POČET STR.	A4/2	MĚŘÍTKO	1:1000	ARCHIVNÍ ČÍSLO	
STUPĚN	DUR+DSP											
DATUM	03/2021											
FORMÁT/POČET STR.	A4/2											
MĚŘÍTKO	1:1000											
ARCHIVNÍ ČÍSLO												
KRAJ : MORAVSKOSLEZSKÝ   STAV. ÚŘAD: ORLOVÁ		<table border="1" style="width: 100%; border-collapse: collapse;"> <tr> <td>Č. ZAK.</td> <td>11019</td> <td>ČÍSLO SOUPRAVY</td> </tr> <tr> <td>SOUBOR</td> <td>DWG</td> <td></td> </tr> </table>	Č. ZAK.	11019	ČÍSLO SOUPRAVY	SOUBOR	DWG					
Č. ZAK.	11019		ČÍSLO SOUPRAVY									
SOUBOR	DWG											
NÁZEV AKCE: REKONSTRUKCE SILNICE III/472 DOUBRAVA - DĚDINA (POŠKOZENÍ HORNICKOU ČINNOSTÍ OKD, A.S.) DŮL KARVINÁ, LOKALITY JAN KAREL A DOUBRAVA		<table border="1" style="width: 100%; border-collapse: collapse;"> <tr> <td>Č. PŘÍLOHY</td> <td>11019-DSP-C.2 (A3)</td> </tr> </table>	Č. PŘÍLOHY	11019-DSP-C.2 (A3)								
Č. PŘÍLOHY	11019-DSP-C.2 (A3)											
NÁZEV OBJEKTU: C - SITUAČNÍ VÝKRESY												
NÁZEV PŘÍLOHY: KATASTRÁLNÍ SITUAČNÍ VÝKRES - ČÁST 1												



**LEGENDA:**

	VÓZOVKA - ŽIVČNÝ POVRCH		RIGOL S PŘÍKOPOVOU TVÁRNICÍ
	VJEZDY, SJEZDY, NAPOJENÍ (SO 102)		PROPUSTKY, LINIOVÉ ŽLABY
	PŘÍKOP, VEGETAČNÍ ÚPRAVY, NÁSYP, VÝKOP		OPĚRNÁ ZEĎ Z GABIONŮ
	NEZPEVNĚNÁ KRAJNICE		OBRUBA
	ZPEVNĚNÁ PLOCHA SJEZDU - ZÁMKOVÁ DLAŽBA (SO 102)		

**NOVÉ SÍTĚ:**

	PŘELOŽKA VODOVODU
	STÁVAJÍCÍ BETONOVÝ STOŽÁR ČEZ DISTRIBUCE, A.S. - S NOVÝM PŘÍMÝM VÝLOŽNÍKEM S LED SVÍTIDLEM
	NOVÝ PŘEMÍSTĚNÝ BETONOVÝ STOŽÁR ČEZ DISTRIBUCE, A.S. - S NOVÝM PŘÍMÝM VÝLOŽNÍKEM S LED SVÍTIDLEM
	NOVÝ PŘEMÍSTĚNÝ BETONOVÝ STOŽÁR VO - S NOVÝM PŘÍMÝM VÝLOŽNÍKEM S LED SVÍTIDLEM
	NOVÝ NADZEMNÍ ROZVOD VO PŘEVLENÝ SAMONOSNÝMI IZOLOVANÝMI VODIČI
	PŘELOŽKA SDĚLOVACÍHO VEDENÍ - PODZEMNÍ
	PŘELOŽKA SDĚLOVACÍHO VEDENÍ - NADZEMNÍ
	RUŠENÍ SDĚLOVACÍHO VEDENÍ

Podklad - katastrální mapa





Souřadnicový systém : JTSK  
Výškový systém : Bpv

**SEZNAM OBJEKTŮ:**

- SO 001 PŘÍPRAVA ÚZEMÍ
- SO 101 SILNICE III/472
- SO 102 SJEZDY
- SO 103 DOPRAVNÍ ZNAČENÍ
- SO 201 PROPUSTKY A ZÁRUBNÍ ZEĎ
- SO 301 PŘELOŽKA VODOVODNÍHO POTRUBÍ
- SO 302 ÚPRAVA KORYTA POTOKA
- SO 401 PŘELOŽKA NADZEMNÍHO VEDENÍ NN+VO
- SO 402 PŘELOŽKA SDĚLOVACÍHO VEDENÍ
- SO 701 PŘELOŽKA OPLOCENÍ

OBJEDNATEL:		ČESKÁ REPUBLIKA - MINISTERSTVO FINANČÍ LETENSKÁ 15 118 10 PRAHA 1	
VEDOUcí PROJEKTANT	ING. MAGDALÉNA PALOVSKÁ		 KANIA, a.s. Špátlova 88/9, 702 00 Ostrava - Přívoz tel: 598 243 487 e-mail: info@kania-ostava.cz
ZODP. PROJEKTANT	ING. ŠÁRKA POJEROVÁ		
VYPRACOVAL	ING. RADIM LAZECKÝ		
KONTROLOVAL	ING. MAGDALÉNA PALOVSKÁ		
KRAJ : MORAVSKOSLEZSKÝ		STAV. ÚŘAD: ORLOVÁ	
NÁZEV AKCE:		STUPĚN	DUR+DSP
REKONSTRUKCE SILNICE III/472 DOUBRAVA - DĚDINA (POŠKOZENÍ HORNICKOU ČINNOSTÍ OKD, A.S.) DŮL KARVINÁ, LOKALITY JAN KAREL A DOUBRAVA		DATUM	03/2021
		FORMÁT/POČET STR.	A4/2
NÁZEV OBJEKTU: C - SITUAČNÍ VÝKRESY		MÉRITKO	1:1000
		ARCHIVNÍ ČÍSLO	
NÁZEV PŘÍLOHY: KATASTRÁLNÍ SITUAČNÍ VÝKRES - ČÁST 2		Č. ZAK.	11019
		SOUBOR DWG	ČÍSLO SOUPRAVY
NÁZEV PŘÍLOHY:		Č. PŘÍLOHY:	11019-DSP-C.2 (A3)

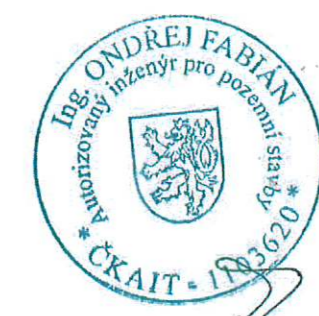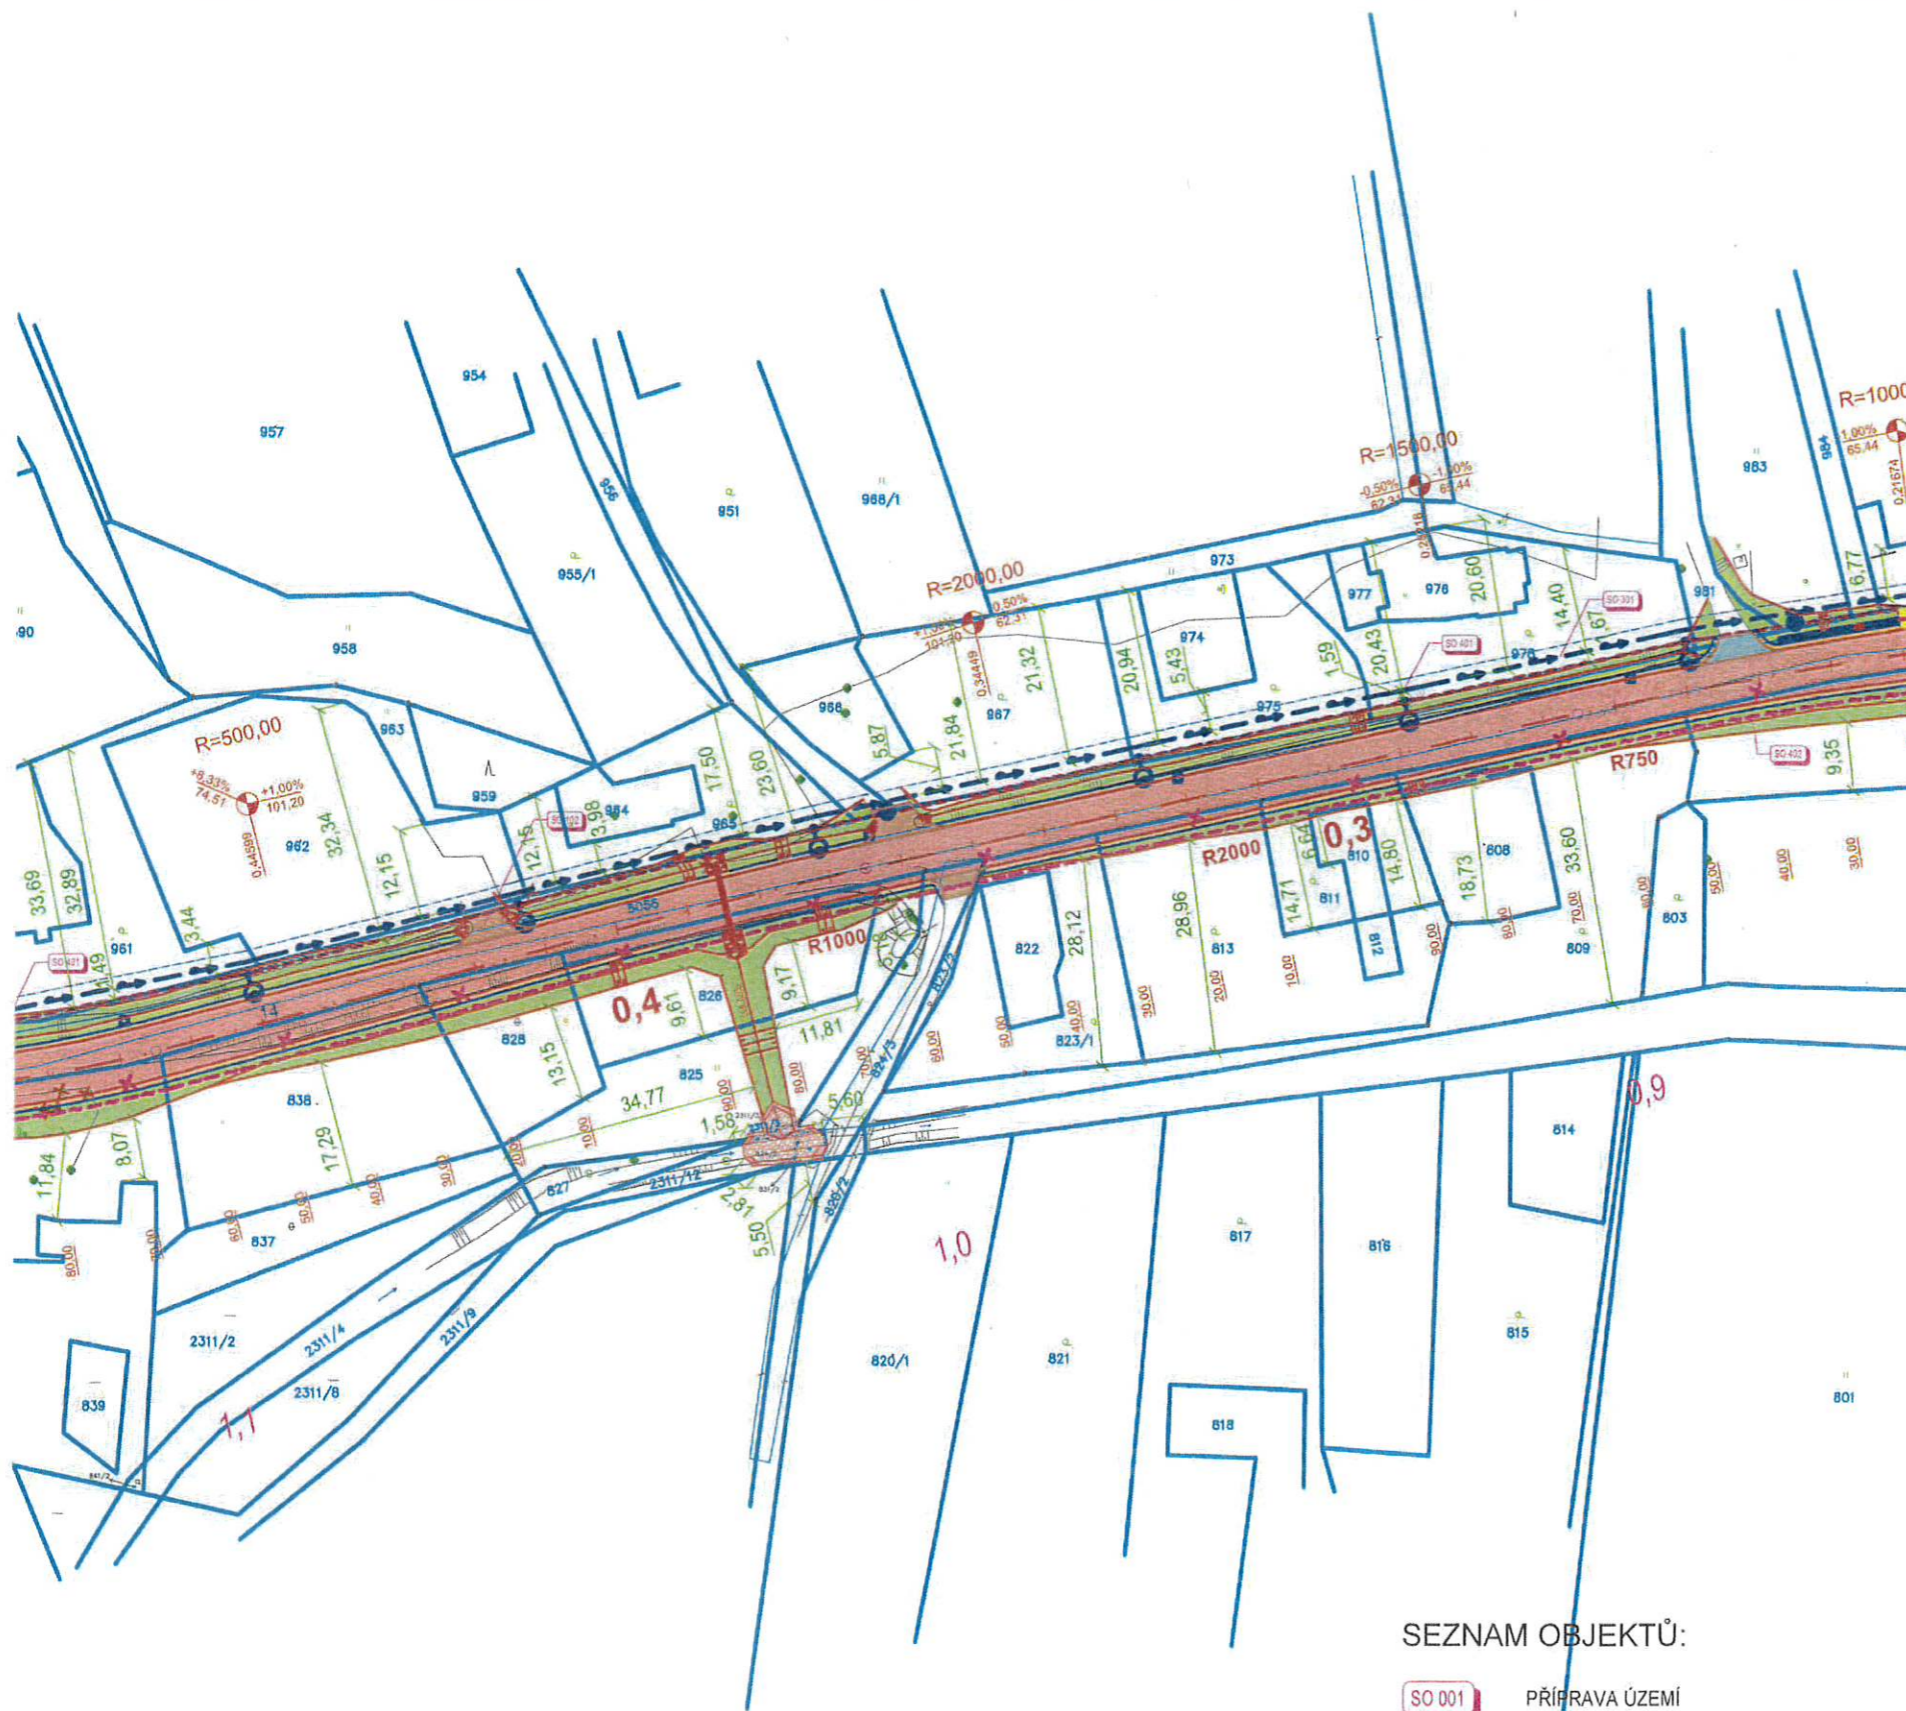

**LEGENDA:**

- VOZOVKA - ŽIVČNÝ POVRCH
- VJEZDY, SJEZDY, NAPOJENÍ (SO 102)
- PŘÍKOP, VEGETAČNÍ ÚPRAVY, NÁSPY, VÝKOP
- NEZPEVNĚNÁ KRAJNICE
- ZPEVNĚNÁ PLOCHA SJEZDU - ZÁMKOVÁ DLAŽBA (SO 102)
- RIGOL S PŘÍKOPOVOU TVÁRNICÍ
- PROPUSTKY, LINOVÉ ŽLABY
- OPERNÁ ZEĎ Z GABIONŮ
- OBRUBA

**NOVÉ SÍTĚ:**

- PŘELOŽKA VODOVODU
- STÁVAJÍCÍ BETONOVÝ STOŽÁR ČEZ DISTRIBUCE, A.S. - S NOVÝM PŘÍMÝM VÝLOŽNÍKEM S LED SVÍTIDLEM
- NOVÝ PŘEMÍSTĚNÝ BETONOVÝ STOŽÁR ČEZ DISTRIBUCE, A.S. - S NOVÝM PŘÍMÝM VÝLOŽNÍKEM S LED SVÍTIDLEM
- NOVÝ PŘEMÍSTĚNÝ BETONOVÝ STOŽÁR VO - S NOVÝM PŘÍMÝM VÝLOŽNÍKEM S LED SVÍTIDLEM
- NOVÝ NADZEMNÍ ROZVOD VO PROVEDENÝ SAMONOSNÝMI IZOLOVANÝMI VODIČI
- PŘELOŽKA SDĚLOVACÍHO VEDENÍ - PODZEMNÍ
- PŘELOŽKA SDĚLOVACÍHO VEDENÍ - NADZEMNÍ
- RUŠENÍ SDĚLOVACÍHO VEDENÍ

Podklad - katastrální mapa




Souřadnicový systém : JTSK  
Výškový systém : Bpv

**SEZNAM OBJEKTŮ:**

- SO 001 PŘÍPRAVA ÚZEMÍ
- SO 101 SILNICE III/472
- SO 102 SJEZDY
- SO 103 DOPRAVNÍ ZNAČENÍ
- SO 201 PROPUSTKY A ZÁRUBNÍ ZEĎ
- SO 301 PŘELOŽKA VODOVODNÍHO POTRUBÍ
- SO 302 ÚPRAVA KORYTA POTOKA
- SO 401 PŘELOŽKA NADZEMNÍHO VEDENÍ NN+VO
- SO 402 PŘELOŽKA SDĚLOVACÍHO VEDENÍ
- SO 701 PŘELOŽKA OPLOCENÍ

OBJEDNATEL:		ČESKÁ REPUBLIKA - MINISTERSTVO FINANCÍ LETENSKÁ 15 118 10 PRAHA 1			
VEDOUcí PROJEKTANT	ING. MAGDALÉNA PALOVSKÁ	<i>Palovská</i>	 KANIA, a.s. Špátlova 80/9, 702 00 Ostrava - Přívoz tel: 595 243 487 e-mail: info@kania-ostrava.cz		
ZODP. PROJEKTANT	ING. ŠÁRKA POJEROVÁ	<i>Pojerová</i>			
VYPRACOVAL	ING. RADIM LAZECKÝ	<i>Lazický</i>			
KONTROLOVAL	ING. MAGDALÉNA PALOVSKÁ	<i>Palovská</i>			
KRAJ : MORAVSKOSLEZSKÝ		STAV. ÚŘAD: ORLOVÁ			
NÁZEV AKCE:		REKONSTRUKCE SILNICE III/472 DOUBRAVA - DĚDINA (POŠKOZENÍ HORNICKOU ČINNOSTÍ OKD, A.S.) DŮL KARVINÁ, LOKALITY JAN KAREL A DOUBRAVA			
NÁZEV OBJEKTU:		C - SITUAČNÍ VÝKRESY			
NÁZEV PŘÍLOHY:		KATASTRÁLNÍ SITUAČNÍ VÝKRES - ČÁST 3			
STUPĚN	DUR+DSP	1			
DATUM	03/2021				
FORMÁT/POČET STR.	A4/2				
MĚŘÍTKO	1:1000				
ARCHIVNÍ ČÍSLO		Č. ZAK.	11019	ČÍSLO SOUPRAVY	
		SOUBOR	DWG		
		Č. PŘÍLOHY:		11019-DSP-C.3 (A3)	

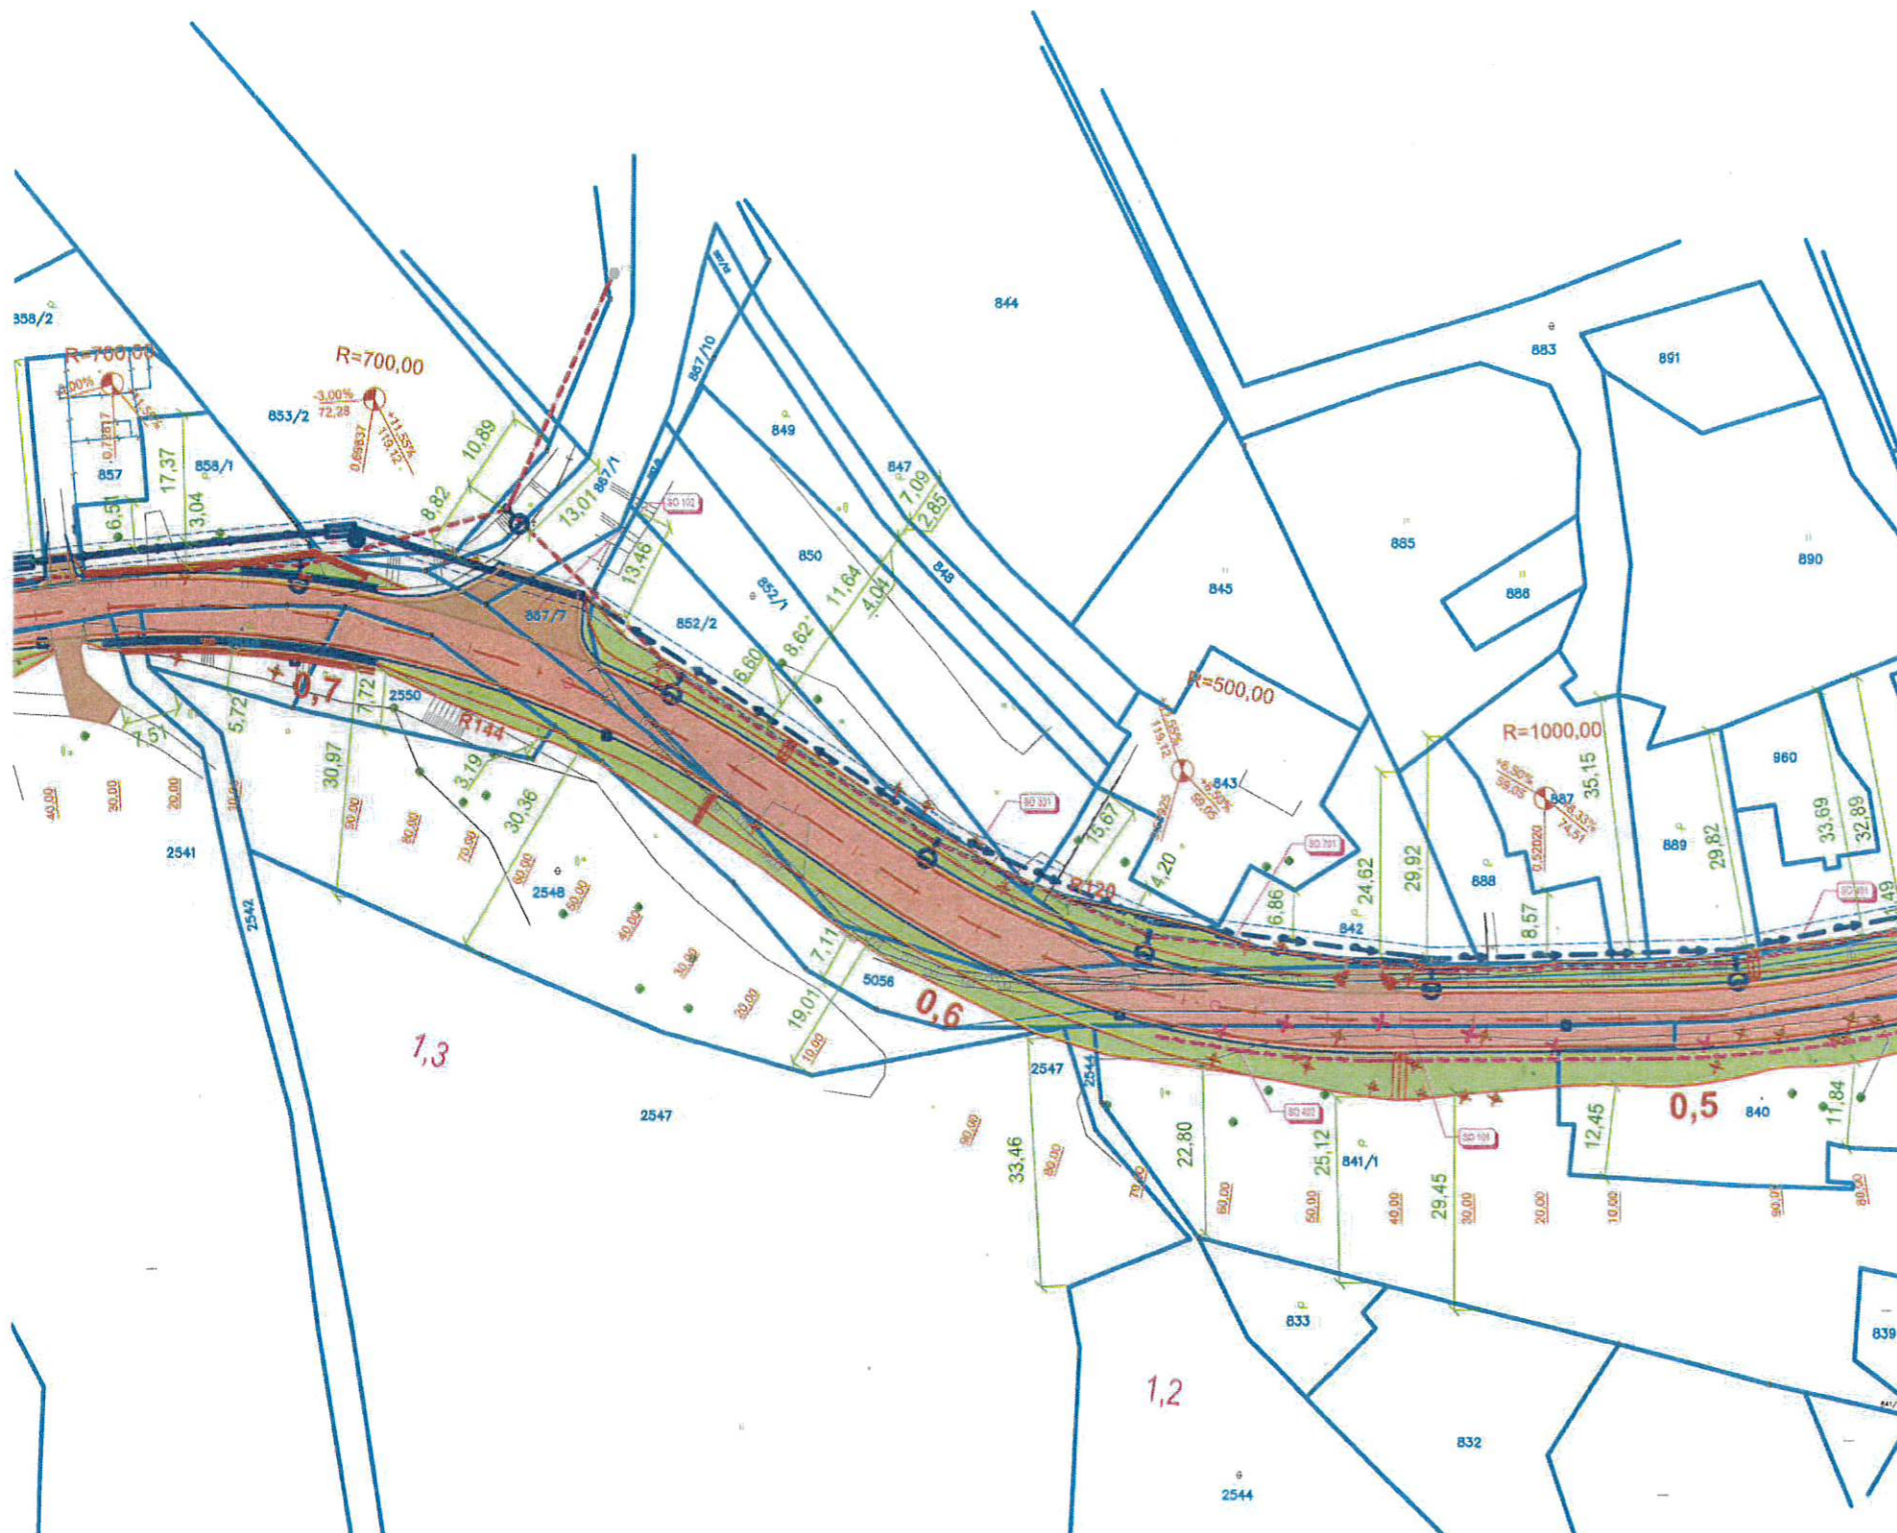

LEGENDA:

- VOZOVKA - ŽIVČNÝ POVRCH
- VJEZDY, SJEZDY, NAPOJENÍ (SO 102)
- PŘÍKOP, VEGETAČNÍ ÚPRAVY, NÁSPY, VÝKOP
- NEZPEVNĚNÁ KRAJNICE
- ZPEVNĚNÁ PLOCHA SJEZDU - ZÁMKOVÁ DLAŽBA (SO 102)
- 

NOVÉ SÍTĚ:

- PŘELOŽKA VODOVODU
- STÁVAJÍCÍ BETONOVÝ STOŽÁR ČEZ DISTRIBUCE, A.S. - S NOVÝM PŘÍMÝM VÝLOŽNÍKEM S LED SVÍTIDLEM
- NOVÝ PŘEMÍSTĚNÝ BETONOVÝ STOŽÁR ČEZ DISTRIBUCE, A.S. - S NOVÝM PŘÍMÝM VÝLOŽNÍKEM S LED SVÍTIDLEM
- NOVÝ PŘEMÍSTĚNÝ BETONOVÝ STOŽÁR VO - S NOVÝM PŘÍMÝM VÝLOŽNÍKEM S LED SVÍTIDLEM
- NOVÝ NADZEMNÍ ROZVOD VO PROVEDENÝ SAMONOSNÝMI IZOLOVANÝMI VODIČI
- PŘELOŽKA SDĚLOVACÍHO VEDENÍ - PODZEMNÍ
- PŘELOŽKA SDĚLOVACÍHO VEDENÍ - NADZEMNÍ
- RUŠENÍ SDĚLOVACÍHO VEDENÍ



Podklad - katastrální mapa



Souřadnicový systém : JTSK  
Výškový systém : Bpv

SEZNAM OBJEKTŮ:

- SO 001 PŘÍPRAVA ÚZEMÍ
- SO 101 SILNICE III/472
- SO 102 SJEZDY
- SO 103 DOPRAVNÍ ZNAČENÍ
- SO 201 PROPUSTKY A ZÁRUBNÍ ZEĎ
- SO 301 PŘELOŽKA VODOVODNÍHO POTRUBÍ
- SO 302 ÚPRAVA KORYTA POTOKA
- SO 401 PŘELOŽKA NADZEMNÍHO VEDENÍ NN+VO
- SO 402 PŘELOŽKA SDĚLOVACÍHO VEDENÍ
- SO 701 PŘELOŽKA OPLOCENÍ

OBJEDNATEL:		ČESKÁ REPUBLIKA - MINISTERSTVO FINANČÍ	
		LETENSKÁ 15 118 10 PRAHA 1	
VEDOUČÍ PROJEKTANT	ING. MAGDALÉNA PALOVSKÁ	 KANIA, a.s. Špálava 80/9, 702 00 Ostrava - Přívoz tel: 598 243 487 e-mail: info@kania-ostrava.cz	
ZODP. PROJEKTANT	ING. ŠÁRKA POJEROVÁ		
VYPRACOVAL	ING. RADIM LAZECKÝ		
Kontroloval	ING. MAGDALÉNA PALOVSKÁ		
KRAJ : MORAVSKOSLEZSKÝ		STAV. ÚŘAD: ORLOVÁ	
NÁZEV AKCE:		STUPEŇ	DUR+DSP
REKONSTRUKCE SILNICE III/472 DOUBRAVA - DĚDINA (POŠKOZENÍ HORNIČKOU ČINNOSTÍ OKD, A.S.) DŮL KARVINÁ, LOKALITY JAN KAREL A DOUBRAVA		DATUM	03/2021
		FORMÁT/POČET STR.	A4/2
		MĚŘÍTKO	1:1000
NÁZEV OBJEKTU:		ARCHIVNÍ ČÍSLO	1
C - SITUAČNÍ VÝKRESY		Č. ZAK.	
NÁZEV PŘÍLOHY:		SOUBOR	DWG
KATASTRÁLNÍ SITUAČNÍ VÝKRES - ČÁST 4		ČÍSLO SOUPRAVY	
		Č. PŘÍLOHY:	
		11019-DSP-C.2 (A3)	



**LEGENDA:**

- VOZOVKA - ŽIVIČNÝ POVRCH
- VJEZDY, SJEZDY, NAPOJENÍ (SO 102)
- PŘÍKOP, VEGETAČNÍ ÚPRAVY, NÁSYP, VÝKOP
- NEZPEVNĚNÁ KRAJNICE
- ZPEVNĚNÁ PLOCHA SJEZDU - ZÁMKOVÁ DLAŽBA (SO 102)
- RIGOL S PŘÍKOPOVOU TVÁRNICÍ
- PROPUSTKY, LINIOVÉ ŽLABY
- OPĚRNÁ ZEĎ Z GABIONŮ
- OBRUBA

**NOVÉ SÍTĚ:**

- PŘELOŽKA VODOVODU
- STÁVAJÍCÍ BETONOVÝ STOŽÁR ČEZ DISTRIBUCE, A.S. - S NOVÝM PŘÍMÝM VÝLOŽNÍKEM S LED SVÍTIDLEM
- NOVÝ PŘEMÍSTĚNÝ BETONOVÝ STOŽÁR ČEZ DISTRIBUCE, A.S. - S NOVÝM PŘÍMÝM VÝLOŽNÍKEM S LED SVÍTIDLEM
- NOVÝ PŘEMÍSTĚNÝ BETONOVÝ STOŽÁR VO - S NOVÝM PŘÍMÝM VÝLOŽNÍKEM S LED SVÍTIDLEM
- NOVÝ NADZEMNÍ ROZVOD VO PŘEVLENÝ SAMONOSNÝMI IZOLOVANÝMI VODIČI
- PŘELOŽKA SDĚLOVACÍHO VEDENÍ - PODZEMNÍ
- PŘELOŽKA SDĚLOVACÍHO VEDENÍ - NADZEMNÍ
- RUŠENÍ SDĚLOVACÍHO VEDENÍ

Podklad - katastrální mapa



Souřadnicový systém : JTSK  
Výškový systém : Bpv

2537

**SEZNAM OBJEKTŮ:**

- SO 001 PŘÍPRAVA ÚZEMÍ
- SO 101 SILNICE III/472
- SO 102 SJEZDY
- SO 103 DOPRAVNÍ ZNAČENÍ
- SO 201 PROPUSTKY A ZÁRUBNÍ ZEĎ
- SO 301 PŘELOŽKA VODOVODNÍHO POTRUBÍ
- SO 302 ÚPRAVA KORYTA POTOKA
- SO 401 PŘELOŽKA NADZEMNÍHO VEDENÍ NN+VO
- SO 402 PŘELOŽKA SDĚLOVACÍHO VEDENÍ
- SO 701 PŘELOŽKA OPLOCENÍ

OBJEDNATEL :		ČESKÁ REPUBLIKA - MINISTERSTVO FINANČÍ LETENSKÁ 15 118 10 PRAHA 1			
VEDOUcí PROJEKTANT	ING. MAGDALÉNA PALOVSKÁ	<i>Palovská</i>	<b>KANIA</b> <small>KANIA, a.s. Špálkova 80/9, 702 00 Ostrava - Přívoz tél: 596 243 487 e-mail: info@kania-ostava.cz</small>		
ZODP. PROJEKTANT	ING. ŠÁRKA POJEROVÁ	<i>Pojerová</i>			
VYPRACOVAL	ING. RADIM LAZECKÝ	<i>Lazický</i>			
KONTROLOVAL	ING. MAGDALÉNA PALOVSKÁ	<i>Palovská</i>			
KRAJ	MORAVSKOSLEZSKÝ	STAV. ÚŘAD. ORLOVÁ			
NÁZEV AKCE :		REKONSTRUKCE SILNICE III/472 DOUBRAVA - DĚDINA (POŠKOZENÍ HORNICKOU ČINNOSTÍ OKD, A.S.) DŮL KARVINÁ, LOKALITY JAN KAREL A DOUBRAVA			
NÁZEV OBJEKTU :		C - SITUAČNÍ VÝKRESY			
NÁZEV PŘÍLOHY :		KATASTRÁLNÍ SITUAČNÍ VÝKRES - ČÁST 5			
STUPEŇ	OUR+DSP	1			
DATUM	03/2021				
FORMÁT/POČET STR.	A4/2				
MĚŘÍTKO	1:1000				
ARCHIVNÍ ČÍSLO		Č. ZAK.	11019	ČÍSLO SOUPRAVY	
		SOUBOR	DWG		
		Č. PŘÍLOHY :		11019-DSP-C.2 (A3)	