

LEGENDA:

- VOZOVKA - ŽIVIČNÝ POVRCH
- VJEZDY, SJEZDY, NÁPOJENÍ (SO 102)
- PŘÍKOP, VEGETAČNÍ ÚPRAVY, NÁSYP, VÝKOP
- NEZPEVNĚNÁ KRAJNICE
- ZPEVNĚNÁ PLOCHA SJEZDU - ZÁMKOVÁ DLAŽBA (SO 102)
- RIGOL S PŘÍKOPOVOU TVÁRNICÍ
- PROPUSTKY, LINOVÉ ŽLABY
- OPĚRNÁ ZEĎ Z GABIONŮ
- OBRUBA

NOVÉ SÍTĚ:

- PŘELOŽKA VODOVODU
- STÁVAJÍCÍ BETONOVÝ STOŽÁR ČEZ DISTRIBUCE, A.S. - S NOVÝM PŘÍMÝM VÝLOŽNÍKEM S LED SVÍTIDLEM
- NOVÝ PŘEMÍSTĚNÝ BETONOVÝ STOŽÁR ČEZ DISTRIBUCE, A.S. - S NOVÝM PŘÍMÝM VÝLOŽNÍKEM S LED SVÍTIDLEM
- NOVÝ PŘEMÍSTĚNÝ BETONOVÝ STOŽÁR VO - S NOVÝM PŘÍMÝM VÝLOŽNÍKEM S LED SVÍTIDLEM
- NOVÝ NADZEMNÍ ROZVOD VO PROVEDENÝ SAMONOSNÝMI IZOLOVANÝMI VODIČI
- PŘELOŽKA SDĚLOVACÍHO VEDENÍ - PODZEMNÍ
- PŘELOŽKA SDĚLOVACÍHO VEDENÍ - NADZEMNÍ
- RUŠENÍ SDĚLOVACÍHO VEDENÍ

Podklad - katastrální mapa



Souřadnicový systém : JTSK
Výškový systém : Bpv

SEZNAM OBJEKTŮ:

- SO 001** PŘÍPRAVA ÚZEMÍ
- SO 101** SILNICE III/472
- SO 102** SJEZDY
- SO 103** DOPRAVNÍ ZNAČENÍ
- SO 201** PROPUSTKY A ZÁRUBNÍ ZEĎ
- SO 301** PŘELOŽKA VODOVODNÍHO POTRUBÍ
- SO 302** ÚPRAVA KORYTA POTOKA
- SO 401** PŘELOŽKA NADZEMNÍHO VEDENÍ NN+VO
- SO 402** PŘELOŽKA SDĚLOVACÍHO VEDENÍ
- SO 701** PŘELOŽKA OPLOCENÍ

OBJEDNATEL: ČESKÁ REPUBLIKA - MINISTERSTVO FINANCÍ LETENSKÁ 15 118 10 PRAHA 1		 KANIA, a.s. Špálava 80/9, 702 00 Ostrava - Přívoz tel: 596 243 487 e-mail: info@kania-ostava.cz										
VEDOUcí PROJEKTANT	ING. MAGDALÉNA PALOVSKÁ											
ZODP. PROJEKTANT	ING. ŠÁRKA POJEROVÁ	<table border="1"> <tr> <td>STUPĚN</td> <td>DUR+DSP</td> </tr> <tr> <td>DATUM</td> <td>03/2021</td> </tr> <tr> <td>FORMÁT/POČET STR.</td> <td>A4/2</td> </tr> <tr> <td>MĚŘÍTKO</td> <td>1:1000</td> </tr> <tr> <td>ARCHIVNÍ ČÍSLO</td> <td></td> </tr> </table>	STUPĚN	DUR+DSP	DATUM	03/2021	FORMÁT/POČET STR.	A4/2	MĚŘÍTKO	1:1000	ARCHIVNÍ ČÍSLO	
STUPĚN	DUR+DSP											
DATUM	03/2021											
FORMÁT/POČET STR.	A4/2											
MĚŘÍTKO	1:1000											
ARCHIVNÍ ČÍSLO												
VYPRACOVAL	ING. RADIM LAZECKÝ	<table border="1"> <tr> <td>Č. ZAK.</td> <td>11019</td> <td>ČÍSLO SOUPRAVY</td> <td rowspan="2" style="font-size: 2em; text-align: center;">1</td> </tr> <tr> <td>SOUBOR</td> <td>DWG</td> <td></td> </tr> </table>	Č. ZAK.	11019	ČÍSLO SOUPRAVY	1	SOUBOR	DWG				
Č. ZAK.	11019		ČÍSLO SOUPRAVY	1								
SOUBOR	DWG											
KONTROLOVAL	ING. MAGDALÉNA PALOVSKÁ	NÁZEV OBJEKTU: C - SITUAČNÍ VÝKRESY										
KRAJ : MORAVSKOSLEZSKÝ	STAV. ÚŘAD: ORLOVÁ	NÁZEV PŘÍLOHY: KATASTRÁLNÍ SITUAČNÍ VÝKRES - ČÁST 1										
NÁZEV AKCE: REKONSTRUKCE SILNICE III/472 DOUBRAVA - DĚDINA (POŠKOZENÍ HORNICKOU ČINNOSTÍ OKD, A.S.) DŮL KARVINÁ, LOKALITY JAN KAREL A DOUBRAVA		Č. PŘÍLOHY: 11019-DSP-C.2 (A3)										



LEGENDA:

- VOZOVKA - ŽIVČNÝ POVRCH
- VJEZDY, SJEZDY, NAPOJENÍ (SO 102)
- PŘÍKOP, VEGETAČNÍ ÚPRAVY, NÁSYP, VÝKOP
- NEZPEVNĚNÁ KRAJNICE
- ZPEVNĚNÁ PLOCHA SJEZDU - ZÁMKOVÁ DLAŽBA (SO 102)
- RIGOL S PŘÍKOPOVOU TVÁRNICÍ
- PROPUSTKY, LINIOVÉ ŽLÁBY
- OPĚRNÁ ZEĎ Z GABIONŮ
- OBRUBA

NOVÉ SÍTĚ:

- PŘELOŽKA VODOVODU
- STÁVAJÍCÍ BETONOVÝ STOŽÁR ČEZ DISTRIBUCE, A.S. - S NOVÝM PŘÍMÝM VÝLOŽNÍKEM S LED SVÍTIDLEM
- NOVÝ PŘEMÍSTĚNÝ BETONOVÝ STOŽÁR ČEZ DISTRIBUCE, A.S. - S NOVÝM PŘÍMÝM VÝLOŽNÍKEM S LED SVÍTIDLEM
- NOVÝ PŘEMÍSTĚNÝ BETONOVÝ STOŽÁR VO - S NOVÝM PŘÍMÝM VÝLOŽNÍKEM S LED SVÍTIDLEM
- NOVÝ NADZEMNÍ ROZVOD VO PROVEDENÝ SAMONOSNÝMI IZOLOVANÝMI VODIČI
- PŘELOŽKA SDĚLOVACÍHO VEDENÍ - PODZEMNÍ
- PŘELOŽKA SDĚLOVACÍHO VEDENÍ - NADZEMNÍ
- RUŠENÍ SDĚLOVACÍHO VEDENÍ

Podklad - katastrální mapa




Souřadnicový systém : JTSK
Výškový systém : Bpv

SEZNAM OBJEKTŮ:

- SO 001 PŘÍPRAVA ÚZEMÍ
- SO 101 SILNICE III/472
- SO 102 SJEZDY
- SO 103 DOPRAVNÍ ZNAČENÍ
- SO 201 PROPUSTKY A ZÁRUBNÍ ZEĎ
- SO 301 PŘELOŽKA VODOVODNÍHO POTRUBÍ
- SO 302 ÚPRAVA KORYTA POTOKA
- SO 401 PŘELOŽKA NADZEMNÍHO VEDENÍ NN+VO
- SO 402 PŘELOŽKA SDĚLOVACÍHO VEDENÍ
- SO 701 PŘELOŽKA OPLOCENÍ

OBJEDNATEL :		ČESKÁ REPUBLIKA - MINISTERSTVO FINANCÍ LETENSKÁ 15 118 10 PRAHA 1		KANIA <small>KANIA, a.s. Špátlova 88/9, 702 00 Ostrava - Přívoz tel: 598 243 487 e-mail: info@kania-ostrava.cz</small>
VEDOUcí PROJEKTANT	ING. MAGDALÉNA PALOVSKÁ	<i>Palovská</i>		
ZODP. PROJEKTANT	ING. ŠÁRKA POJEROVÁ	<i>Pojerová</i>		
VYPRACOVAL	ING. RADIM LAZECKÝ	<i>Lazecký</i>		
KONTROLOVAL	ING. MAGDALÉNA PALOVSKÁ	<i>Palovská</i>		
KRAJ : MORAVSKOSLEZSKÝ	STAV. ÚŘAD: ORLOVÁ			
NÁZEV AKCE :	REKONSTRUKCE SILNICE III/472 DOUBRAVA - DĚDINA (POŠKOZENÍ HORNICKOU ČINNOSTÍ OKD, A.S.) DŮL KARVINÁ, LOKALITY JAN KAREL A DOUBRAVA			1
STUPĚN		DUR+DSP		
DATUM		03/2021		
FORMÁT/POČET STR.		A4/2		
MĚRÍTKO		1:1000		
ARCHIVNÍ ČÍSLO				
NÁZEV OBJEKTU :	Č. ZAK. 11019	ČÍSLO SOUPRAVY		
SOUBOR DWG				
NÁZEV PŘÍLOHY :	KATASTRÁLNÍ SITUAČNÍ VÝKRES - ČÁST 2			
Č. PŘÍLOHY :		11019-DSP-C.2 (A3)		

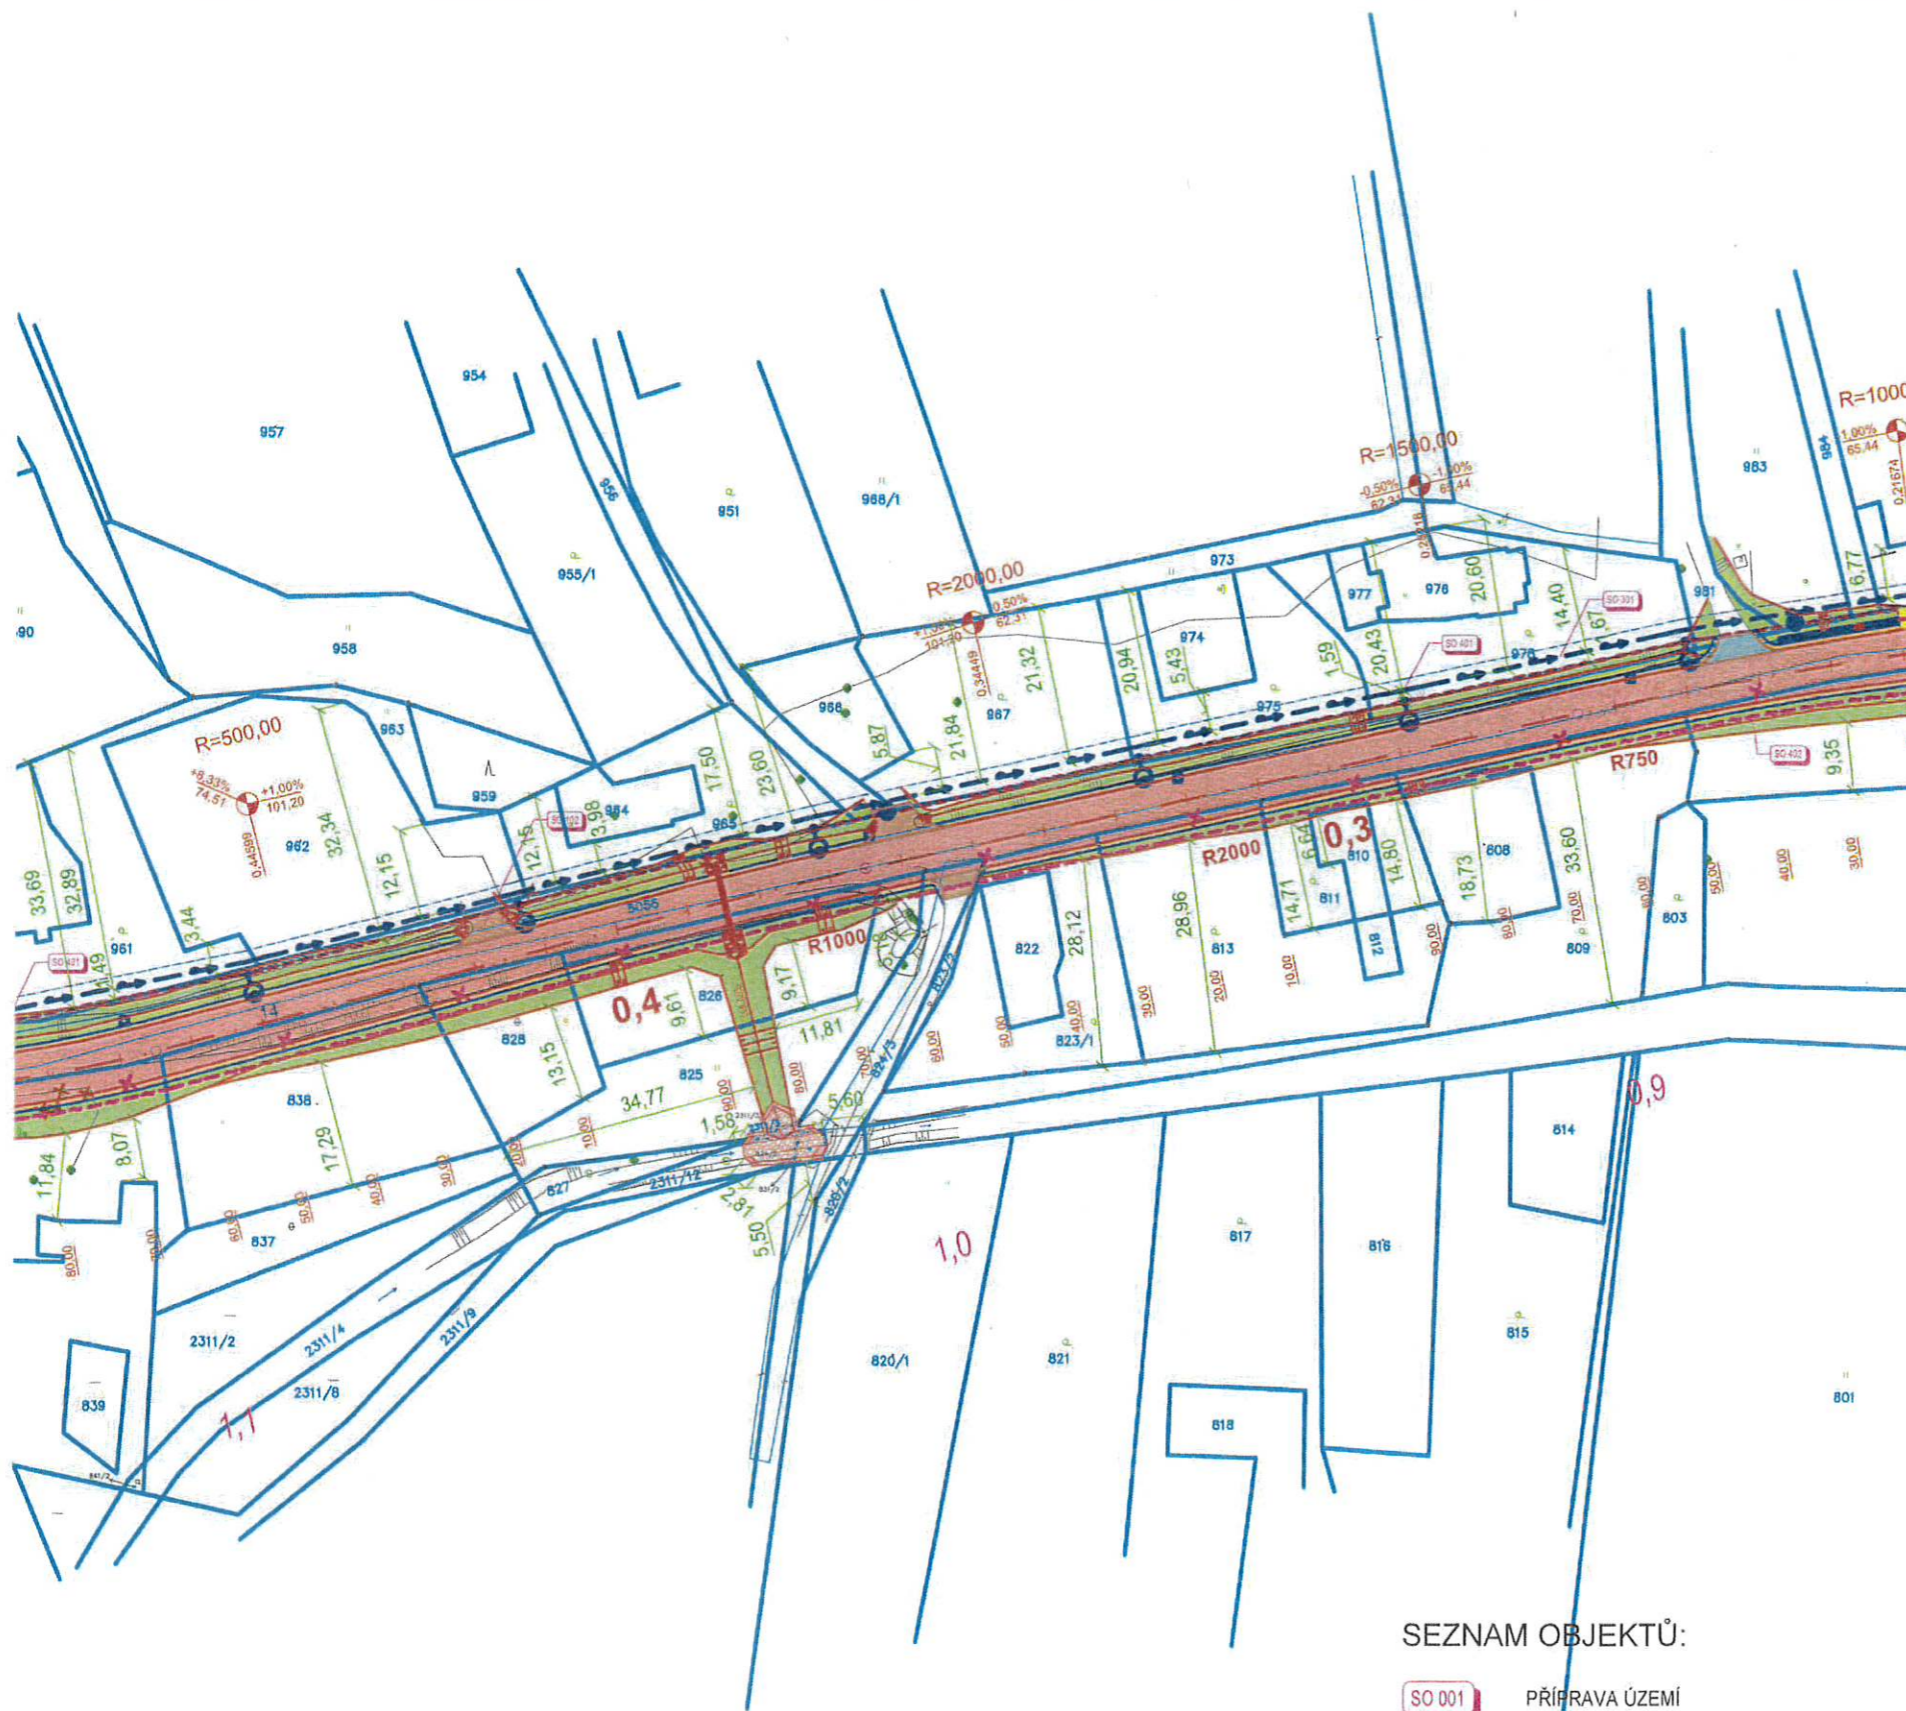

LEGENDA:

- VOZOVKA - ŽIVČNÝ POVRCH
- VJEZDY, SJEZDY, NAPOJENÍ (SO 102)
- PŘÍKOP, VEGETAČNÍ ÚPRAVY, NÁSYP, VÝKOP
- NEZPEVNĚNÁ KRAJNICE
- ZPEVNĚNÁ PLOCHA SJEZDU - ZÁMKOVÁ DLAŽBA (SO 102)
- RIGOL S PŘÍKOPOVOU TVÁRNICÍ
- PROPUSTKY, LINOVÉ ŽLABY
- OPĚRNÁ ZEĎ Z GABIONŮ
- OBRUBA

NOVÉ SÍTĚ:

- PŘELOŽKA VODOVODU
- STÁVAJÍCÍ BETONOVÝ STOŽÁR ČEZ DISTRIBUCE, A.S. - S NOVÝM PŘÍMÝM VÝLOŽNÍKEM S LED SVÍTIDLEM
- NOVÝ PŘEMÍSTĚNÝ BETONOVÝ STOŽÁR ČEZ DISTRIBUCE, A.S. - S NOVÝM PŘÍMÝM VÝLOŽNÍKEM S LED SVÍTIDLEM
- NOVÝ PŘEMÍSTĚNÝ BETONOVÝ STOŽÁR VO - S NOVÝM PŘÍMÝM VÝLOŽNÍKEM S LED SVÍTIDLEM
- NOVÝ NADZEMNÍ ROZVOD VO PŘEVLENÝ SAMONOSNÝMI IZOLOVANÝMI VODIČI
- PŘELOŽKA SDĚLOVACÍHO VEDENÍ - PODZEMNÍ
- PŘELOŽKA SDĚLOVACÍHO VEDENÍ - NADZEMNÍ
- RUŠENÍ SDĚLOVACÍHO VEDENÍ

Podklad - katastrální mapa




Souřadnicový systém : JTSK
Výškový systém : Bpv

SEZNAM OBJEKTŮ:

- SO 001 PŘÍPRAVA ÚZEMÍ
- SO 101 SILNICE III/472
- SO 102 SJEZDY
- SO 103 DOPRAVNÍ ZNAČENÍ
- SO 201 PROPUSTKY A ZÁRUBNÍ ZEĎ
- SO 301 PŘELOŽKA VODOVODNÍHO POTRUBÍ
- SO 302 ÚPRAVA KORYTA POTOKA
- SO 401 PŘELOŽKA NADZEMNÍHO VEDENÍ NN+VO
- SO 402 PŘELOŽKA SDĚLOVACÍHO VEDENÍ
- SO 701 PŘELOŽKA OPLCENÍ

OBJEDNATEL:		ČESKÁ REPUBLIKA - MINISTERSTVO FINANCÍ LETENSKÁ 15 118 10 PRAHA 1			
VEDOUcí PROJEKTANT	ING. MAGDALÉNA PALOVSKÁ	<i>Palovská</i>	 KANIA, a.s. Špátlova 80/9, 702 00 Ostrava - Přívoz tel: 595 243 487 e-mail: info@kania-ostava.cz		
ZODP. PROJEKTANT	ING. ŠÁRKA POJEROVÁ	<i>Pojerová</i>			
VYPRACOVAL	ING. RADIM LAZECKÝ	<i>Lazický</i>			
KONTROLOVAL	ING. MAGDALÉNA PALOVSKÁ	<i>Palovská</i>			
KRAJ : MORAVSKOSLEZSKÝ		STAV. ÚŘAD: ORLOVÁ			
NÁZEV AKCE:		REKONSTRUKCE SILNICE III/472 DOUBRAVA - DĚDINA (POŠKOZENÍ HORNICKOU ČINNOSTÍ OKD, A.S.) DŮL KARVINÁ, LOKALITY JAN KAREL A DOUBRAVA			
NÁZEV OBJEKTU:		C - SITUAČNÍ VÝKRESY			
NÁZEV PŘÍLOHY:		KATASTRÁLNÍ SITUAČNÍ VÝKRES - ČÁST 3			
STUPĚN	DUR+DSP	1			
DATUM	03/2021				
FORMÁT/POČET STR.	A4/2				
MĚŘÍTKO	1:1000				
ARCHIVNÍ ČÍSLO		Č. ZAK.	11019	ČÍSLO SOUPRAVY	
		SOUBOR	DWG		
		Č. PŘÍLOHY:		11019-DSP-C.3 (A3)	

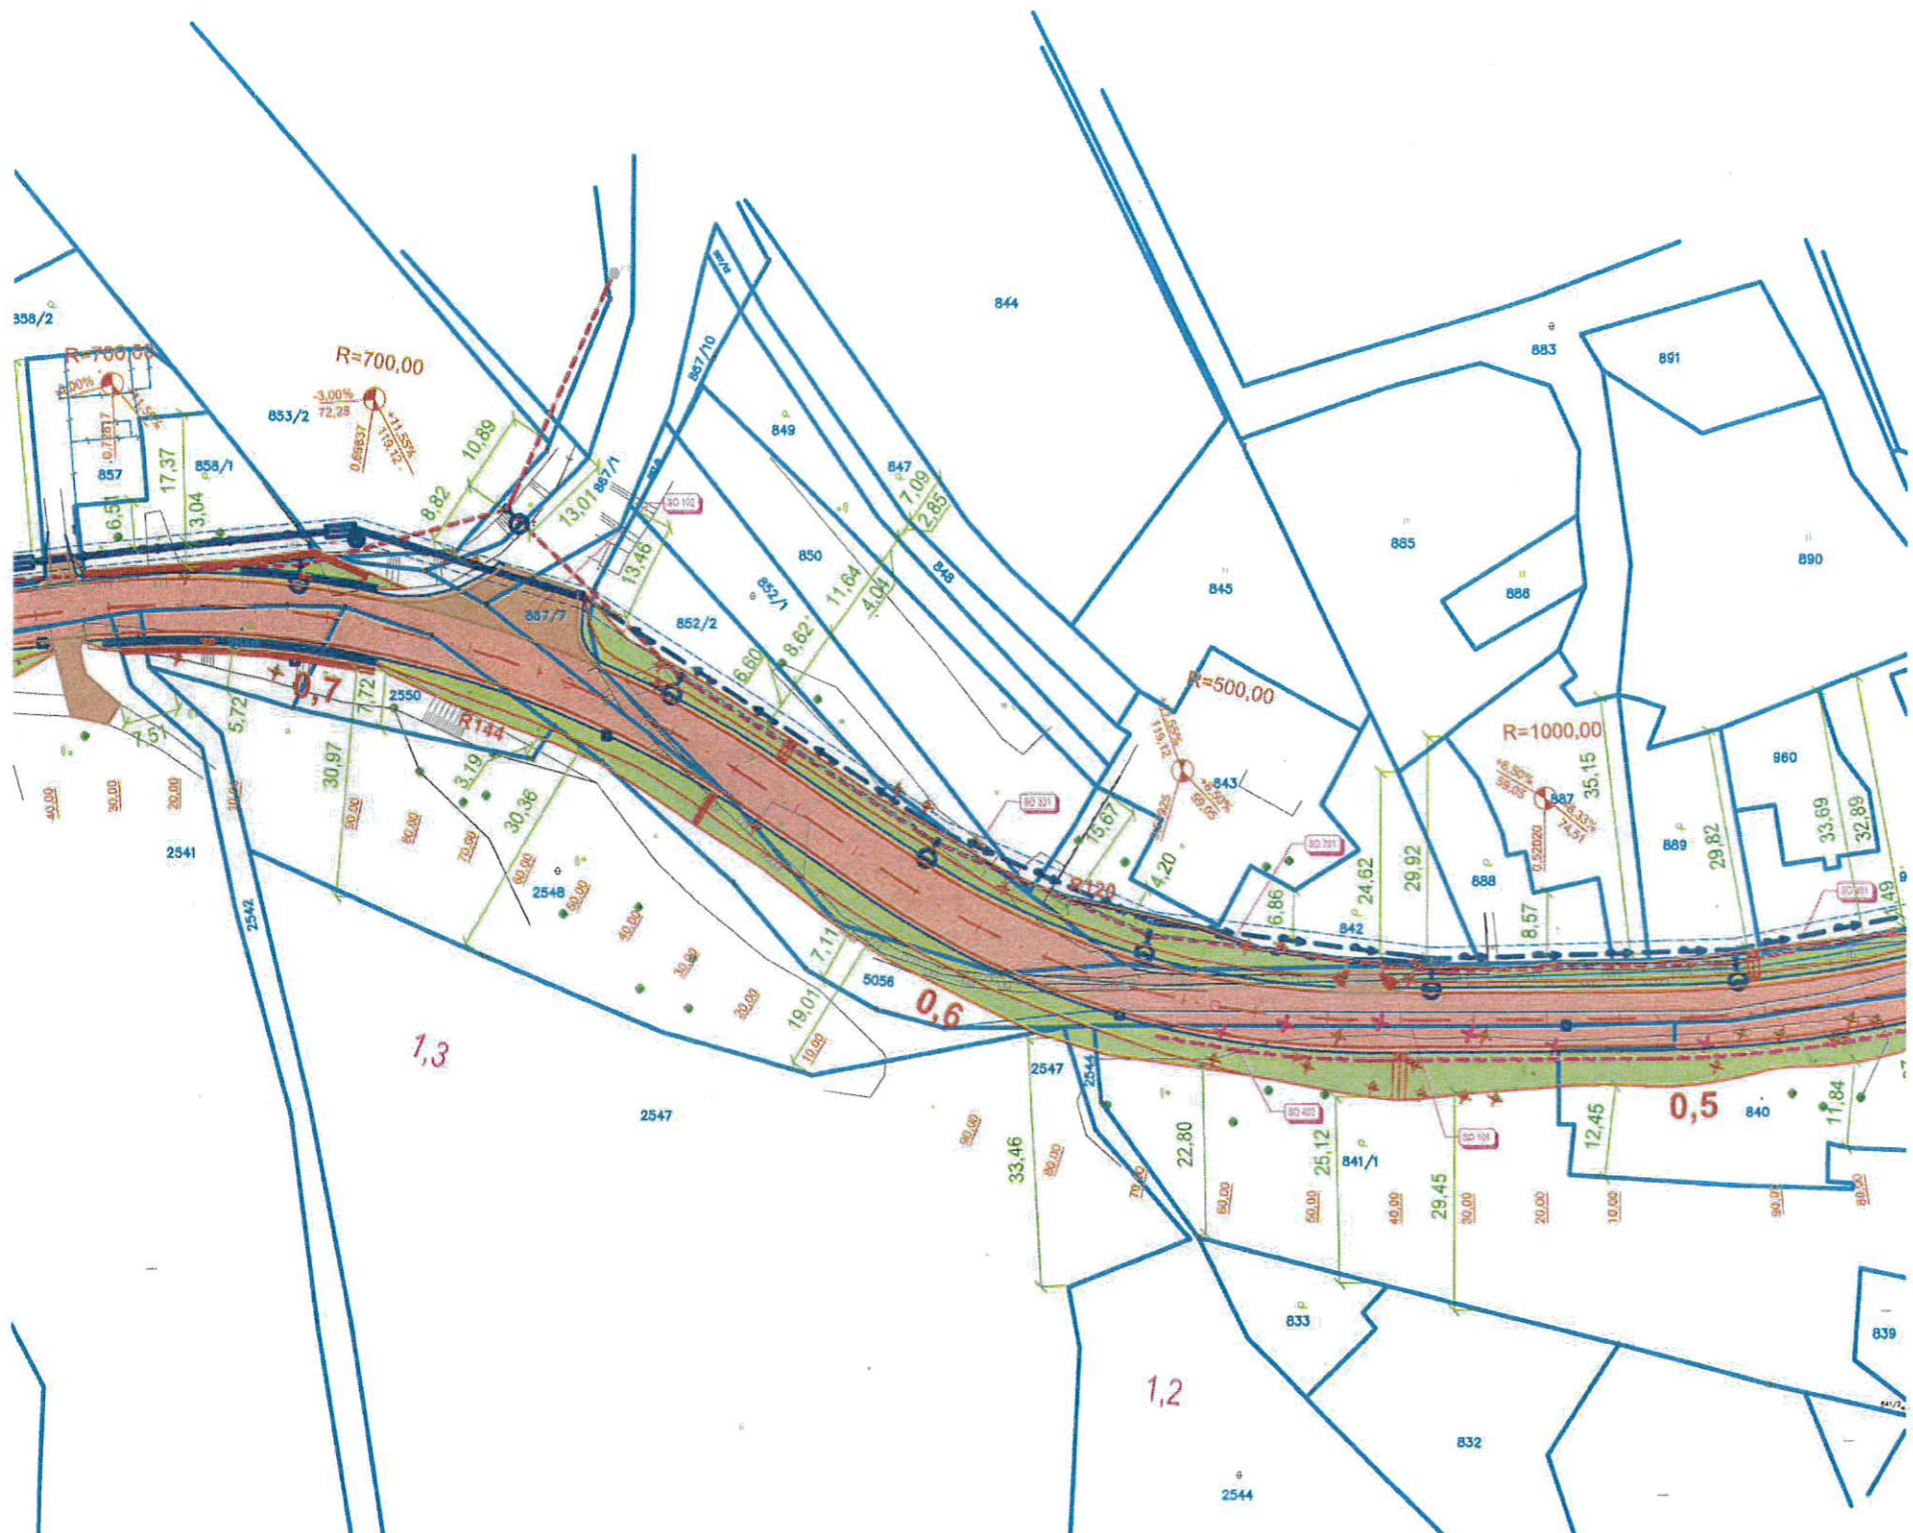

LEGENDA:

- VOZOVKA - ŽIVČNÝ POVRCH
- VJEZDY, SJEZDY, NAPOJENÍ (SO 102)
- PŘÍKOP, VEGETAČNÍ ÚPRAVY, NÁSYP, VÝKOP
- NEZPEVNĚNÁ KRAJNICE
- ZPEVNĚNÁ PLOCHA SJEZDU - ZÁMKOVÁ DLAŽBA (SO 102)
- RIGOL S PŘÍKOPOVOU TVÁRNÍ
- PROPUSTKY, LINIOVÉ ŽLABY
- OPĚRNÁ ZEĎ Z GABIONŮ
- OBRUBA

NOVÉ SÍTĚ:

- PŘELOŽKA VODOVODU
- STÁVAJÍCÍ BETONOVÝ STOŽÁR ČEZ DISTRIBUCE, A.S. - S NOVÝM PŘÍMÝM VÝLOŽNÍKEM S LED SVÍTIDLEM
- NOVÝ PŘEMÍSTĚNÝ BETONOVÝ STOŽÁR ČEZ DISTRIBUCE, A.S. - S NOVÝM PŘÍMÝM VÝLOŽNÍKEM S LED SVÍTIDLEM
- NOVÝ PŘEMÍSTĚNÝ BETONOVÝ STOŽÁR VO - S NOVÝM PŘÍMÝM VÝLOŽNÍKEM S LED SVÍTIDLEM
- NOVÝ NADZEMNÍ ROZVOD VO PROVEDENÝ SAMONOSNÝMI IZOLOVANÝMI VODIČI
- PŘELOŽKA SDĚLOVACÍHO VEDENÍ - PODZEMNÍ
- PŘELOŽKA SDĚLOVACÍHO VEDENÍ - NADZEMNÍ
- RUŠENÍ SDĚLOVACÍHO VEDENÍ

Podklad - katastrální mapa



Souřadnicový systém : JTSK
Výškový systém : Bpv

SEZNAM OBJEKTŮ:

- PŘÍPRAVA ÚZEMÍ
- SILNICE III/472
- SJEZDY
- DOPRAVNÍ ZNAČENÍ
- PROPUSTKY A ZÁRUBNÍ ZEĎ
- PŘELOŽKA VODOVODNÍHO POTRUBÍ
- ÚPRAVA KORYTA POTOKA
- PŘELOŽKA NADZEMNÍHO VEDENÍ NN+VO
- PŘELOŽKA SDĚLOVACÍHO VEDENÍ
- PŘELOŽKA OPLOCENÍ

OBJEDNATEL:		ČESKÁ REPUBLIKA - MINISTERSTVO FINANČÍ LETENSKÁ 15 118 10 PRAHA 1	
VEDOUcí PROJEKTANT	ING. MAGDALÉNA PALOVSKÁ		
ZODP. PROJEKTANT	ING. ŠÁRKA POJEROVÁ		
VYPRACOVAL	ING. RADIM LAZECKÝ		
KONTROLOVAL	ING. MAGDALÉNA PALOVSKÁ		
KRAJ : MORAVSKOSLEZSKÝ		STAV. ÚŘAD: ORLOVÁ	
NÁZEV AKCE:		REKONSTRUKCE SILNICE III/472 DOUBRAVA - DĚDINA (POŠKOZENÍ HORNICKOU ČINNOSTÍ OKD, A.S.) DŮL KARVINÁ, LOKALITY JAN KAREL A DOUBRAVA	
NÁZEV OBJEKTU:		C - SITUAČNÍ VÝKRESY	
NÁZEV PŘÍLOHY:		KATASTRÁLNÍ SITUAČNÍ VÝKRES - ČÁST 4	
STUPEŇ	DUR+DSP		
DATUM	03/2021		
FORMÁT/POČET STR.	A4/2		
MĚŘÍTKO	1:1000		
ARCHIVNÍ ČÍSLO			
Č. ZAK.	11019	ČÍSLO SOUPRAVY	
SOUBOR DWG		Č. PŘÍLOHY	
		11019-DSP-C.2 (A3)	



LEGENDA:

- VOZOVKA - ŽIVIČNÝ POVRCH
- VJEZDY, SJEZDY, NAPOJENÍ (SO 102)
- PŘÍKOP, VEGETAČNÍ ÚPRAVY, NÁSYP, VÝKOP
- NEZPEVNĚNÁ KRAJNICE
- ZPEVNĚNÁ PLOCHA SJEZDU - ZÁMKOVÁ DLAŽBA (SO 102)
- RIGOL S PŘÍKOPOVOU TVÁRNICÍ
- PROPUSTKY, LINIOVÉ ŽLABY
- OPĚRNÁ ZEĎ Z GABIONŮ
- OBRUBA

NOVÉ SÍTĚ:

- PŘELOŽKA VODOVODU
- STÁVAJÍCÍ BETONOVÝ STOŽÁR ČEZ DISTRIBUCE, A.S. - S NOVÝM PŘÍMÝM VÝLOŽNÍKEM S LED SVÍTIDLEM
- NOVÝ PŘEMÍSTĚNÝ BETONOVÝ STOŽÁR ČEZ DISTRIBUCE, A.S. - S NOVÝM PŘÍMÝM VÝLOŽNÍKEM S LED SVÍTIDLEM
- NOVÝ PŘEMÍSTĚNÝ BETONOVÝ STOŽÁR VO - S NOVÝM PŘÍMÝM VÝLOŽNÍKEM S LED SVÍTIDLEM
- NOVÝ NADZEMNÍ ROZVOD VO PŘEVLENÝ SAMONOSNÝMI IZOLOVANÝMI VODIČI
- PŘELOŽKA SDĚLOVACÍHO VEDENÍ - PODZEMNÍ
- PŘELOŽKA SDĚLOVACÍHO VEDENÍ - NADZEMNÍ
- RUŠENÍ SDĚLOVACÍHO VEDENÍ

Podklad - katastrální mapa



Souřadnicový systém : JTSK
Výškový systém : Bpv

2537

SEZNAM OBJEKTŮ:

- SO 001 PŘÍPRAVA ÚZEMÍ
- SO 101 SILNICE III/472
- SO 102 SJEZDY
- SO 103 DOPRAVNÍ ZNAČENÍ
- SO 201 PROPUSTKY A ZÁRUBNÍ ZEĎ
- SO 301 PŘELOŽKA VODOVODNÍHO POTRUBÍ
- SO 302 ÚPRAVA KORYTA POTOKA
- SO 401 PŘELOŽKA NADZEMNÍHO VEDENÍ NN+VO
- SO 402 PŘELOŽKA SDĚLOVACÍHO VEDENÍ
- SO 701 PŘELOŽKA OPLOCENÍ

OBJEDNATEL :		ČESKÁ REPUBLIKA - MINISTERSTVO FINANČÍ LETENSKÁ 15 118 10 PRAHA 1			
VEDOUcí PROJEKTANT	ING. MAGDALÉNA PALOVSKÁ	<i>Pala</i>	KANIA <small>KANIA, a.s. Špálkova 80/9, 702 00 Ostrava - Přívoz tél: 596 243 487 e-mail: info@kania-ostava.cz</small>		
ZODP. PROJEKTANT	ING. ŠÁRKA POJEROVÁ	<i>Pojerova</i>			
VYPRACOVAL	ING. RADIM LAZECKÝ	<i>Lazacký</i>			
KONTROLOVAL	ING. MAGDALÉNA PALOVSKÁ	<i>Pala</i>			
KRAJ	MORAVSKOSLEZSKÝ	STAV. ÚŘAD. ORLOVÁ			
NÁZEV AKCE :		REKONSTRUKCE SILNICE III/472 DOUBRAVA - DĚDINA (POŠKOZENÍ HORNICKOU ČINNOSTÍ OKD, A.S.) DŮL KARVINÁ, LOKALITY JAN KAREL A DOUBRAVA			
NÁZEV OBJEKTU :		C - SITUAČNÍ VÝKRESY			
NÁZEV PŘÍLOHY :		KATASTRÁLNÍ SITUAČNÍ VÝKRES - ČÁST 5			
STUPEŇ	OUR+DSP	1			
DATUM	03/2021				
FORMÁT/POČET STR.	A4/2				
MĚŘÍTKO	1:1000				
ARCHIVNÍ ČÍSLO		Č. ZAK.	11019	ČÍSLO SOUPRAVY	
		SOUBOR	DWG		
		Č. PŘÍLOHY :		11019-DSP-C.2 (A3)	