Přívod vzduchu

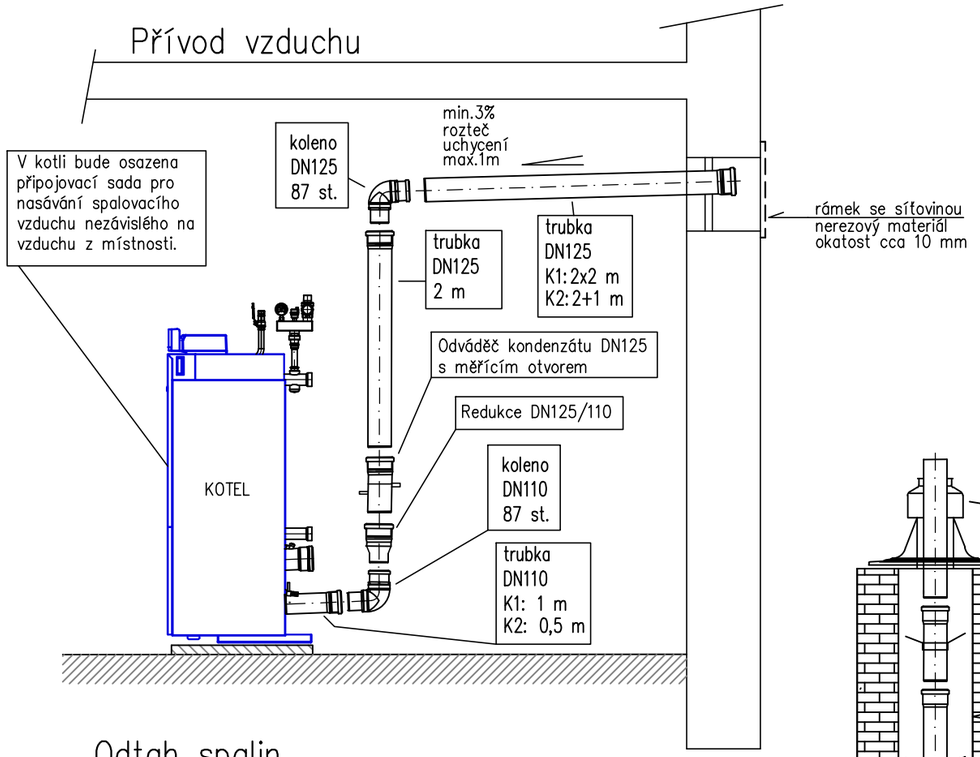

Odtah spalin

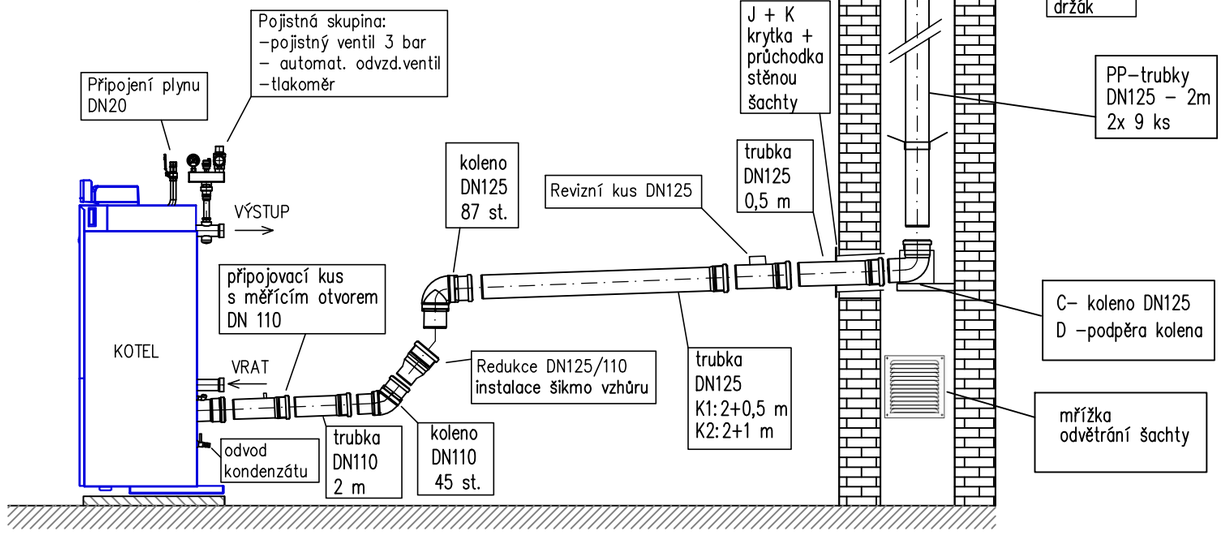

ODVOD KONDENZÁTU

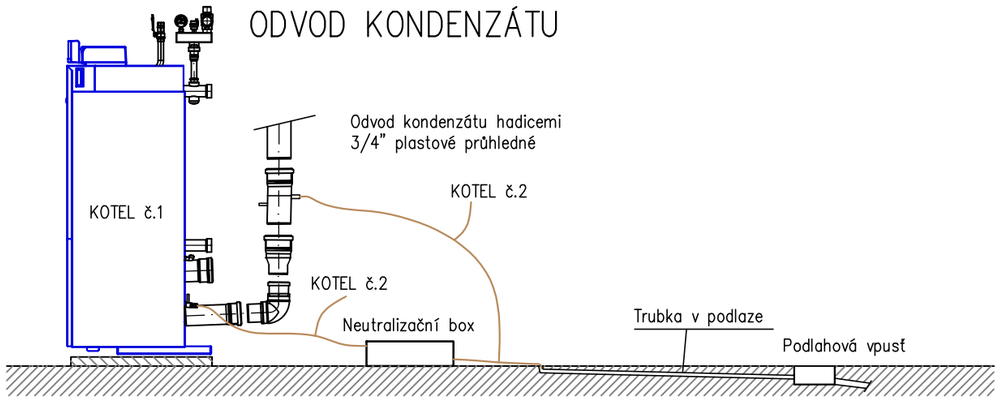

PŮDORYS

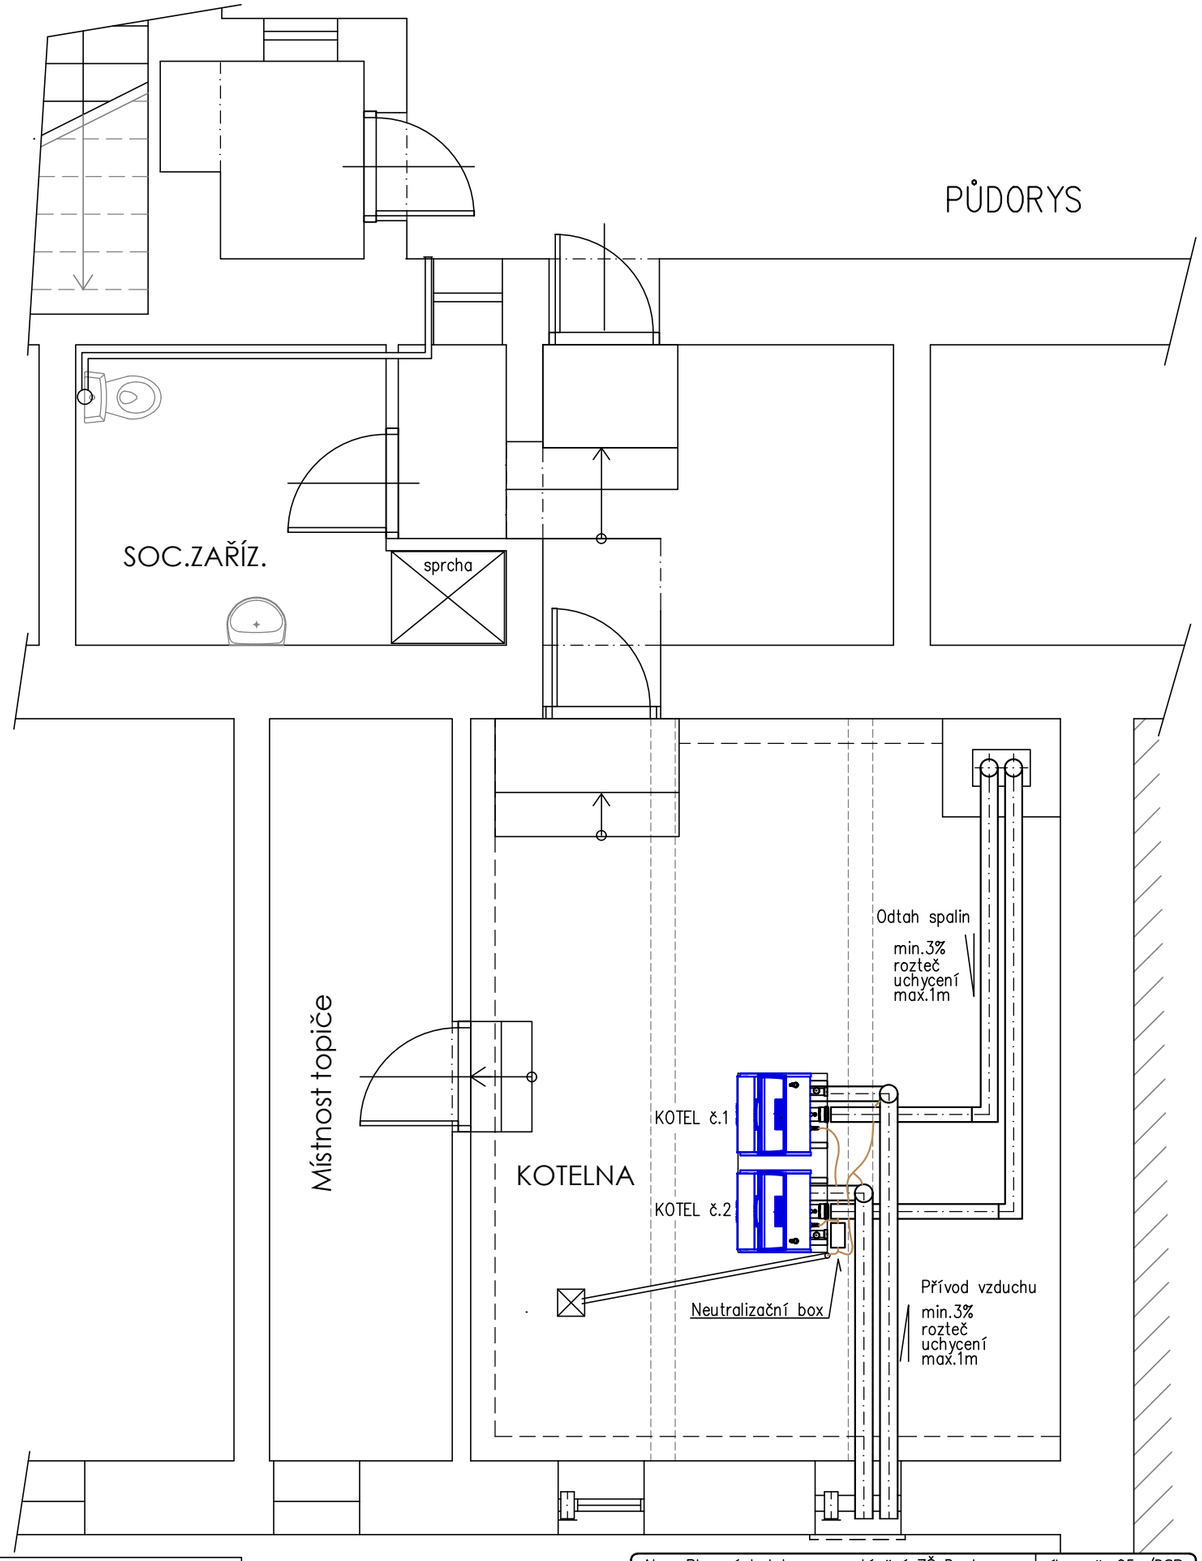

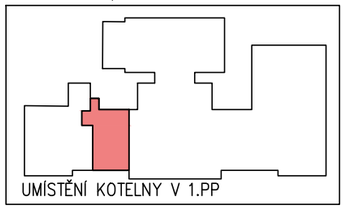

Akce: Plynová kotelna pro vytápění ZŠ Doubrava	výkres č. 05 /DSP
Vypracoval: Ing. Stanislav Wilczek	měřítko: 1:50/N
Stavebník: Obec Doubrava Doubrava č.p. 599, 735 33 Doubrava	formát: A 3 datum: 10/2020
Místo stavby: Základní škola Doubrava, okres Karviná, příspěvková organizace, č.p. 546, 735 33 Doubrava, Parc.č. 164, kú. Doubrava u Orlové	
Název výkresu: Odtahy spalin, přívod vzduchu, odvod kondenzátu	