



SO 001	PŘÍPRAVA ÚZEMÍ
SO 101	SILNICE III/472
SO 102	SJEZDY
SO 103	DOPRAVNÍ ZNAČENÍ
SO 201	PROPUSTKY A ZÁRUBNÍ ZEĎ
SO 301	PŘELOŽKA VODOVODNÍHO POTRUBÍ
SO 302	ÚPRAVA KORYTA POTOKA
SO 401	PŘELOŽKA NADZEMNÍHO VEDENÍ NN+VO
SO 402	PŘELOŽKA SDĚLOVACÍHO VEDENÍ
SO 701	PŘELOŽKA OPLOCENÍ

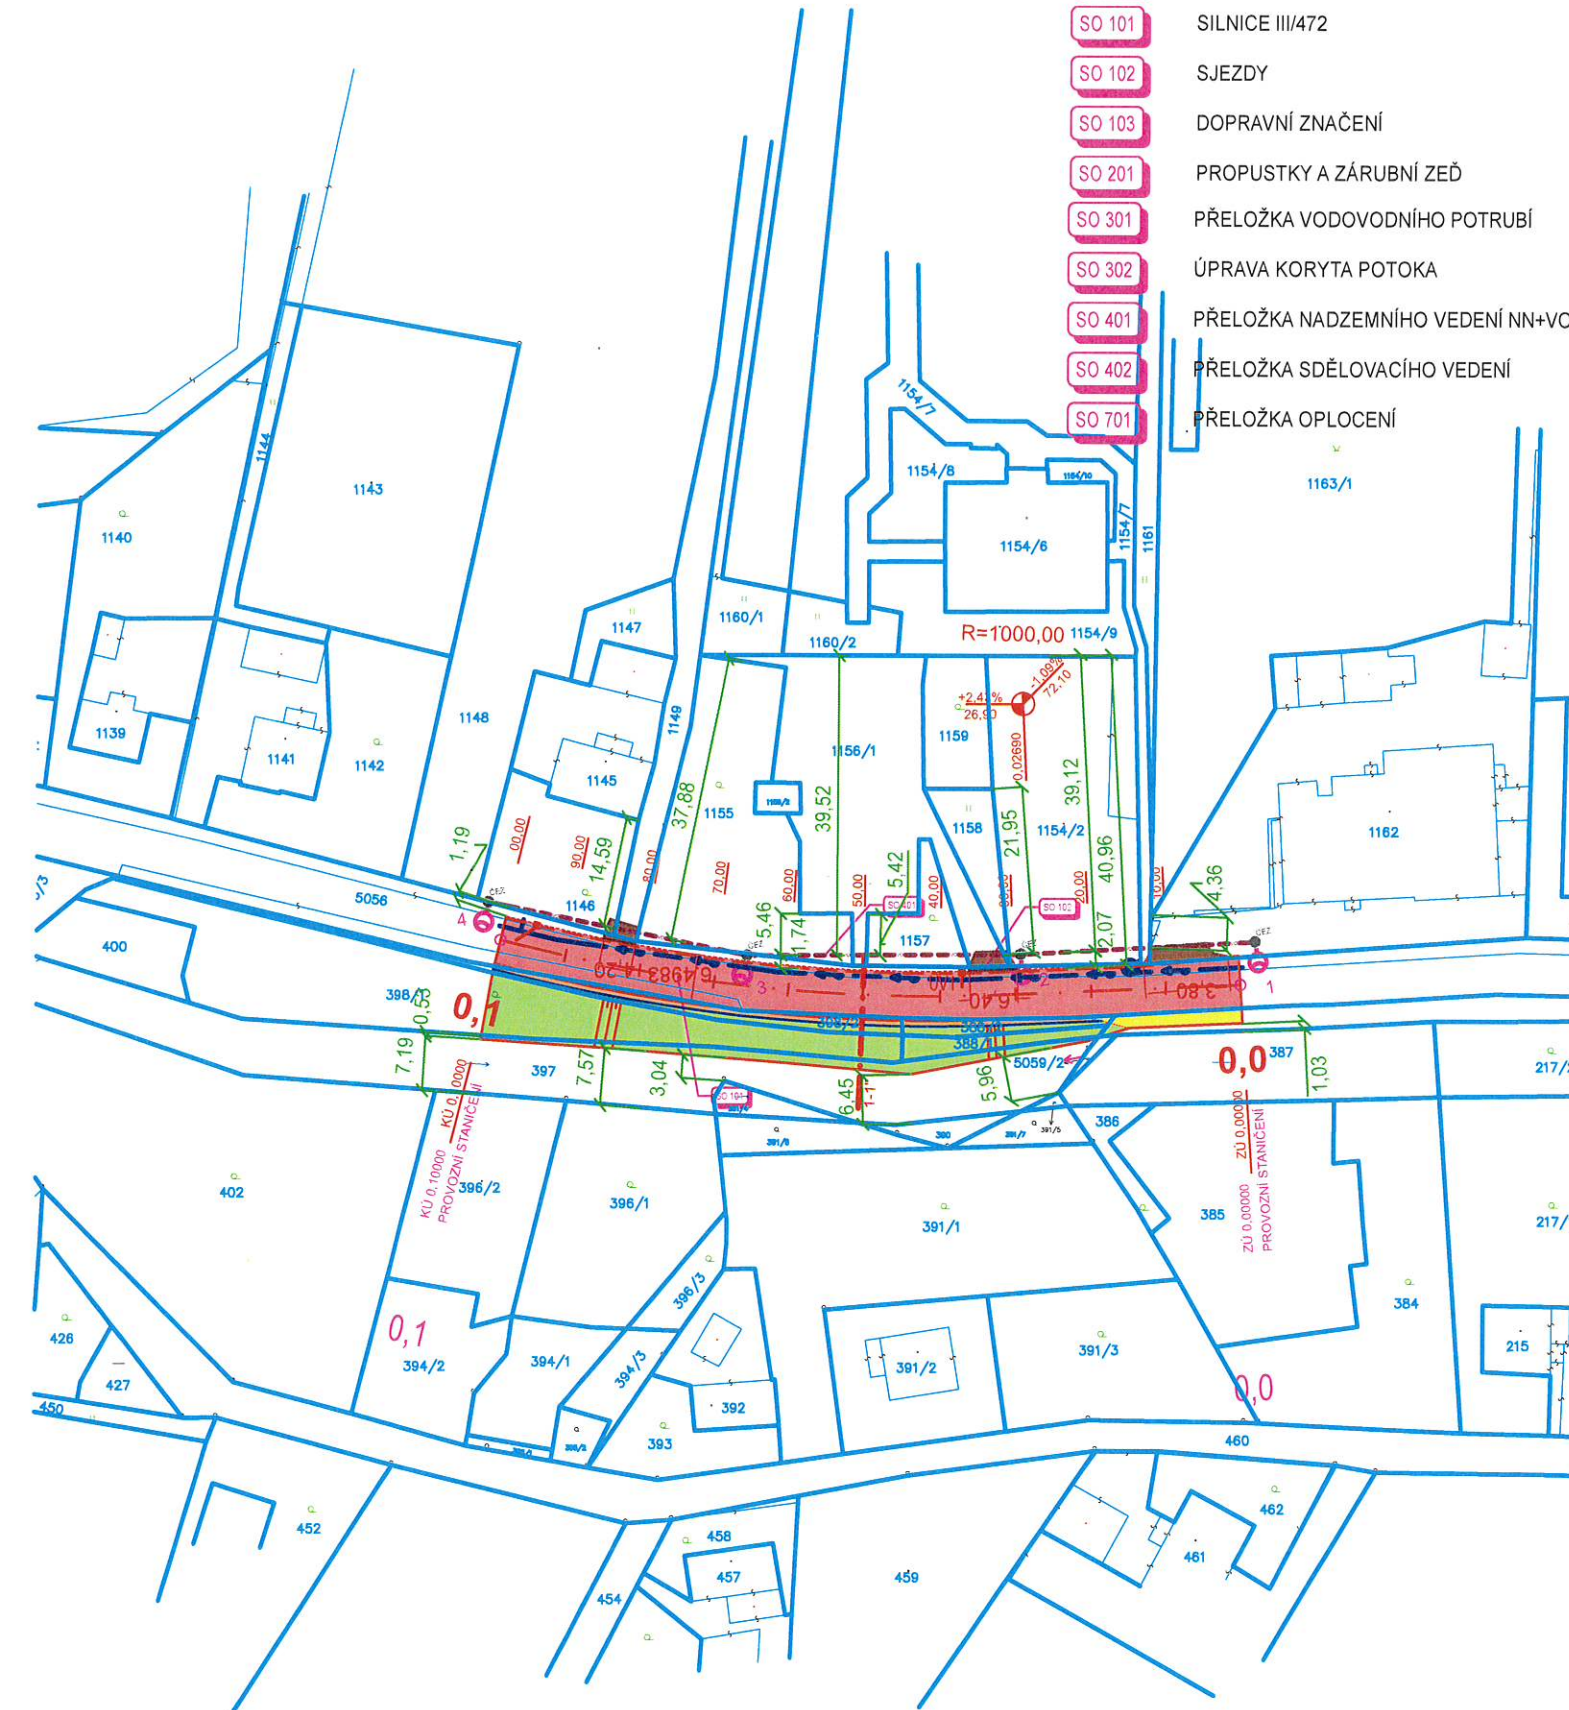

	VOZOVKA - ŽIVIČNÝ POVRCH		RIGOL S PŘÍKOPOVOU TVÁRNICÍ
	VJEZDY, SJEZDY, NAPOJENÍ (SO 102)		VZOROVÉ PŘÍČNÉ ŘEZY
	PŘÍKOP, VEGETAČNÍ ÚPRAVY, NÁSYP, VÝKOP		PROPUSTKY, LINIOVÉ ŽLABY
	NEZPEVNĚNÁ KRAJNICE		OPĚRNÁ ZEď Z GABIONŮ
	ZPEVNĚNÁ PLOCHA SJEZDU - ZÁMKOVÁ DLAŽBA (SO 102)		OBRUBA

	PŘELOŽKA VODOVODU
	ČEZ STÁVAJÍCÍ BETONOVÝ STOŽÁR ČEZ DISTRIBUCE, A.S. - S NOVÝM PŘÍMÝM VÝLOŽNÍKEM S LED SVÍTIDLEM
	ČEZ NOVÝ PŘEMÍSTĚNÝ BETONOVÝ STOŽÁR ČEZ DISTRIBUCE, A.S. - S NOVÝM PŘÍMÝM VÝLOŽNÍKEM S LED SVÍTIDLEM
	VO NOVÝ PŘEMÍSTĚNÝ BETONOVÝ STOŽÁR VO - S NOVÝM PŘÍMÝM VÝLOŽNÍKEM S LED SVÍTIDLEM
	NOVÝ NADZEMNÍ ROZVOD VO PROVEDENÝ SAMONOSNÝMI IZOLOVANÝMI VODIČI
	PŘELOŽKA SDĚLOVACÍHO VEDENÍ - PODZEMNÍ
	PŘELOŽKA SDĚLOVACÍHO VEDENÍ - NADZEMNÍ
	RUŠENÍ SDĚLOVACÍHO VEDENÍ

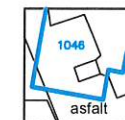

Podklad - geodetické zaměření
- katastrální mapa



Souřadnicový systém : JTSK
Výškový systém : Bpv

ČESKÁ REPUBLIKA - MINISTERSTVO FINANCÍ

LETENSKÁ 15
118 10 PRAHA 1

Grafická príloha územného rozhodnutia č. 1
Zn.: 4002/55734/2021
Ze dne: 24. 03. 2022
Podpis: [signature]

VEDOUCÍ PROJEKTANT	ING. MAGDALÉNA PALOVSKÁ	<i>Palovská</i>
ZODP. PROJEKTANT	ING. ŠÁRKA POJEROVÁ	
VYPRACOVAL	ING. RADIM LAZECKÝ	<i>Lazecský</i>
KONTROLOVAL	ING. MAGDALÉNA PALOVSKÁ	<i>Palovská</i>

KRAJ : MORAVSKOSLEZSKÝ	STAV. ÚŘAD: ORLOVÁ
------------------------	--------------------

NÁZEV AKCE :

REKONSTRUKCE SILNICE III/472 DOUBRAVA - DĚDINA (POŠKOZENÍ
HORNICKOU ČINNOSTÍ OKD, A.S.) DŮL KARVINÁ, LOKALITY JAN KAREL
A DOUBRAVA

NÁZEV OBJEKTU :

C - SITUAČNÍ VÝKRESY

NÁZEV PŘÍLOHY:

KATASTRÁLNÍ SITUAČNÍ VÝKRES - ČÁST 1

KANIA

KANIA, a.s. Špálova 80/9, 702 00 Ostrava - Přívoz
tel : 596 243 487
e-mail : info@kania-ostrava.cz

STUPEŇ		DUR+DSP	
DATUM		09/2021	
FORMÁT/POČET STR.		A4/3	
MĚŘÍTKO		1:1000	
ARCHIVNÍ ČÍSLO			
Č. ZAK.	11019	ČÍSLO SOUPRAVY	
SOUBOR	DWG		


Č. PŘÍLOHY:

11019-DSP-C.2.1

SEZNAM OBJEKTŮ:

- SO 001 PŘÍPRAVA ÚZEMÍ
- SO 101 SILNICE III/472
- SO 102 SJEZDY
- SO 103 DOPRAVNÍ ZNAČENÍ
- SO 201 PROPUSTKY A ZÁRUBNÍ ZEĎ
- SO 301 PŘELOŽKA VODOVODNÍHO POTRUBÍ
- SO 302 ÚPRAVA KORYTA POTOKA
- SO 401 PŘELOŽKA NADZEMNÍHO VEDENÍ NN+VO
- SO 402 PŘELOŽKA SDĚLOVACÍHO VEDENÍ
- SO 701 PŘELOŽKA OPLOČENÍ

ROZDĚLENÍ VÝKRESU:

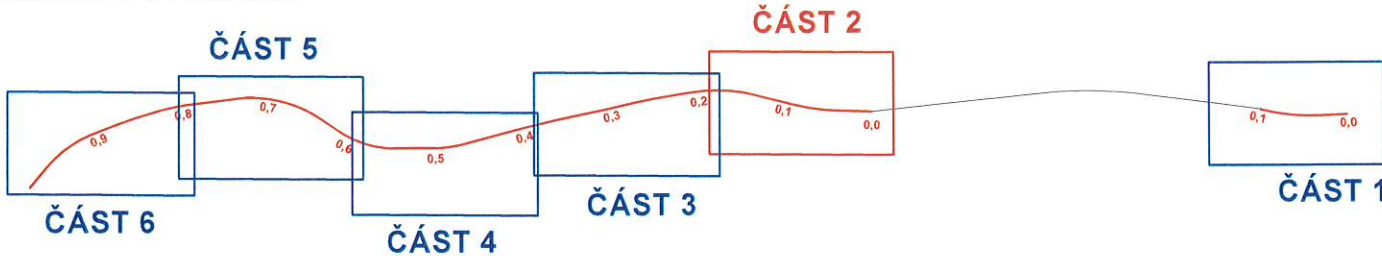


LEGENDA:

- VOZOVKA - ŽIVIČNÝ POVRCH
- VJEZDY, SJEZDY, NAPOJENÍ (SO 102)
- PŘÍKOP, VEGETAČNÍ ÚPRAVY, NÁSYP, VÝKOP
- NEZPEVNĚNÁ KRAJNICE
- ZPEVNĚNÁ PLOCHA SJEZDU - ZÁMKOVÁ DLAŽBA (SO 102)
- RIGOL S PŘÍKOPOVOU TVÁRNICÍ
- VZOROVÉ PŘÍČNÉ ŘEZY
- PROPUSTKY, LINIOVÉ ŽLABY
- OPĚRNÁ ZEĎ Z GABIONŮ
- OBRUBA

NOVÉ SÍŤ:

- PŘELOŽKA VODOVODU
- STÁVAJÍCÍ BETONOVÝ STOŽÁR ČEZ DISTRIBUCE, A.S. - S NOVÝM PŘÍMÝM VÝLOŽNÍKEM S LED SVÍTIDLEM
- NOVÝ PŘEMÍSTĚNÝ BETONOVÝ STOŽÁR ČEZ DISTRIBUCE, A.S. - S NOVÝM PŘÍMÝM VÝLOŽNÍKEM S LED SVÍTIDLEM
- NOVÝ PŘEMÍSTĚNÝ BETONOVÝ STOŽÁR VO - S NOVÝM PŘÍMÝM VÝLOŽNÍKEM S LED SVÍTIDLEM
- NOVÝ NADZEMNÍ ROZVOD VO PROVEDENÝ SAMONOSNÝMI IZOLOVANÝMI VODIČI
- PŘELOŽKA SDĚLOVACÍHO VEDENÍ - PODZEMNÍ
- PŘELOŽKA SDĚLOVACÍHO VEDENÍ - NADZEMNÍ
- RUŠENÍ SDĚLOVACÍHO VEDENÍ

Podklad - geodetické zaměření
- katastrální mapa

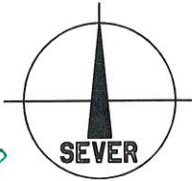

Souřadnicový systém : JTSK
Výškový systém : Bpv


OBJEDNATEL :		ČESKÁ REPUBLIKA - MINISTERSTVO FINANČÍ LETENSKÁ 15 118 10 PRAHA 1		Grafická příloha územního rozhodnutí Zn.: MÚOR 55734/2021 Ze dne: 24. 03. 2022 Podpis: [signature]	
VEDOUCÍ PROJEKTANT	ING. MAGDALÉNA PALOVSKÁ	[signature]		KANIA KANIA, a.s. Špálava 80/9, 702 00 Ostrava - Přívoz tel : 596 243 487 e-mail : info@kania-ostrava.cz	
ZODP. PROJEKTANT	ING. ŠÁRKA POJEROVÁ	[signature]			
VYPRACOVAL	ING. RADIM LAZECKÝ	[signature]			
KONTROLOVAL	ING. MAGDALÉNA PALOVSKÁ	[signature]			
KRAJ : MORAVSKOSLEZSKÝ		STAV. ÚŘAD: ORLOVÁ			
NÁZEV AKCE :		STUPEŇ			
REKONSTRUKCE SILNICE III/472 DOUBRAVA - DĚDINA (POŠKOZENÍ HORNICKOU ČINNOSTÍ OKD, A.S.) DŮL KARVINÁ, LOKALITY JAN KAREL A DOUBRAVA		DATUM			
		09/2021			
		FORMÁT/POČET STR.			
		A4/3			
		MĚŘÍTKO			
		1:1000			
		ARCHIVNÍ ČÍSLO			
NÁZEV OBJEKTU :		Č. ZAK.		ČÍSLO	
C - SITUAČNÍ VÝKRESY		11019		SOUPRAVY	
		SOUBOR		DWG	
NÁZEV PŘÍLOHY :		Č. PŘÍLOHY :			
KATASTRÁLNÍ SITUAČNÍ VÝKRES - ČÁST 2		11019-DSP-C.2.1			



SEZNAM OBJEKTŮ:

SO 001	PŘÍPRAVA ÚZEMÍ
SO 101	SILNICE III/472
SO 102	SJEZDY
SO 103	DOPRAVNÍ ZNAČENÍ
SO 201	PROPUSTKY A ZÁRUBNÍ ZEĎ
SO 301	PŘELOŽKA VODOVODNÍHO POTRUBÍ
SO 302	ÚPRAVA KORYTA POTOKA
SO 401	PŘELOŽKA NADZEMNÍHO VEDENÍ NN+VO
SO 402	PŘELOŽKA SDĚLOVACÍHO VEDENÍ
SO 701	PŘELOŽKA OPLOCENÍ

ROZDĚLENÍ VÝKRESU:

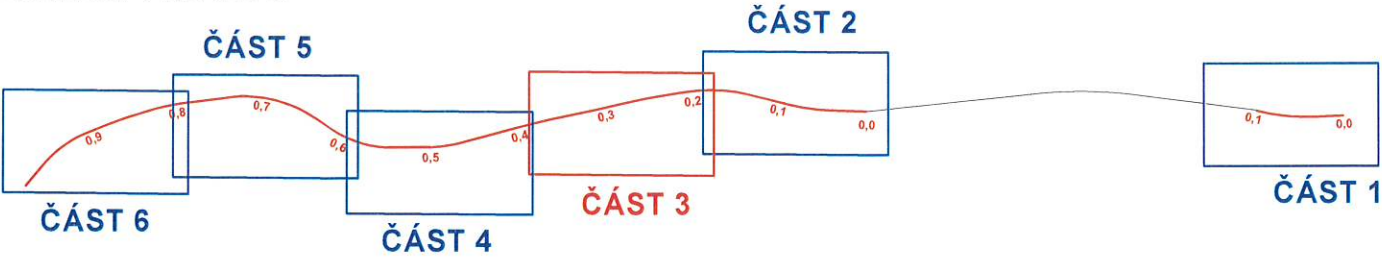


LEGENDA:

	VOZOVKA - ŽIVIČNÝ POVRCH		RIGOL S PŘÍKOPOVOU TVÁRNICÍ
	VJEZDY, SJEZDY, NAPOJENÍ (SO 102)		VZOROVÉ PŘÍČNÉ ŘEZY
	PŘÍKOP, VEGETAČNÍ ÚPRAVY, NÁSY, VÝKOP		PROPUSTKY, LINIOVÉ ŽLABY
	NEZPEVNĚNÁ KRAJNICE		OPĚRNÁ ZEĎ Z GABIONŮ
	ZPEVNĚNÁ PLOCHA SJEZDU - ZÁMKOVÁ DLAŽBA (SO 102)		OBRUBA

NOVÉ SÍŤE:

	PŘELOŽKA VODOVODU
	STÁVAJÍCÍ BETONOVÝ STOŽÁR ČEZ DISTRIBUCE, A.S. - S NOVÝM PŘÍMÝM VÝLOŽNÍKEM S LED SVÍTIDLEM
	NOVÝ PŘEMÍSTĚNÝ BETONOVÝ STOŽÁR ČEZ DISTRIBUCE, A.S. - S NOVÝM PŘÍMÝM VÝLOŽNÍKEM S LED SVÍTIDLEM
	NOVÝ PŘEMÍSTĚNÝ BETONOVÝ STOŽÁR VO - S NOVÝM PŘÍMÝM VÝLOŽNÍKEM S LED SVÍTIDLEM
	NOVÝ NADZEMNÍ ROZVOD VO PROVEDENÝ SAMONOSNÝMI IZOLOVANÝMI VODIČI
	PŘELOŽKA SDĚLOVACÍHO VEDENÍ - PODZEMNÍ
	PŘELOŽKA SDĚLOVACÍHO VEDENÍ - NADZEMNÍ
	RUŠENÍ SDĚLOVACÍHO VEDENÍ

Podklad - geodetické zaměření
- katastrální mapa

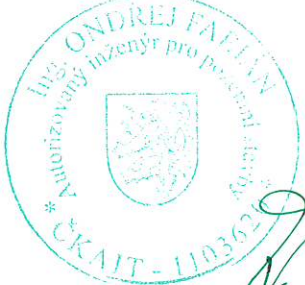


Souřadnicový systém : JTSK
Výškový systém : BpV

OBJEDNATEL :		ČESKÁ REPUBLIKA - MINISTERSTVO FINANCÍ		LETENSKÁ 15 118 10 PRAHA 1	
VEDOUcí PROJEKTANT		ING. MAGDALÉNA PALOVSKÁ			
ZODP. PROJEKTANT		ING. ŠÁRKA POJEROVÁ			
VYPRACOVAL		ING. RADIM LAZECKÝ			
KONTROLOVAL		ING. MAGDALÉNA PALOVSKÁ			
KRAJ : MORAVSKOSLEZSKÝ		STAV. ÚŘAD : ORLOVÁ			
NÁZEV AKCE : REKONSTRUKCE SILNICE III/472 DOUBRAVA - DĚDINA (POŠKOZENÍ HORNICKOU ČINNOSTÍ OKD, A.S.) DŮL KARVINÁ, LOKALITY JAN KAREL A DOUBRAVA					
NÁZEV OBJEKTU : C - SITUAČNÍ VÝKRESY					
NÁZEV PŘÍLOHY : KATASTRÁLNÍ SITUAČNÍ VÝKRES - ČÁST 3					
Grafická příloha územního rozhodnutí Zn.: HUOR 55434/2021 Ze dne: 24. 03. 2022 Podpis:		 KANIA, a.s. Špálava 80/9, 702 00 Ostrava - Přívoz tel : 596 243 487 e-mail : info@kania-ostrava.cz			
STUPEŇ		DUR+DSP			
DATUM		09/2021			
FORMÁT/POČET STR.		A4/3			
MĚŘITKO		1:1000			
ARCHIVNÍ ČÍSLO					
Č. ZAK.		11019		ČÍSLO SOUPRAVY	
SOUBOR		DWG			
Č. PŘÍLOHY :		11019-DSP-C.2.1			

SEZNAM OBJEKTŮ:

SO 001	PŘÍPRAVA ÚZEMÍ
SO 101	SILNICE III/472
SO 102	SJEZDY
SO 103	DOPRAVNÍ ZNAČENÍ
SO 201	PROPUSTKY A ZÁRUBNÍ ZEĎ
SO 301	PŘELOŽKA VODOVODNÍHO POTRUBÍ
SO 302	ÚPRAVA KORYTA POTOKA
SO 401	PŘELOŽKA NADZEMNÍHO VEDENÍ NN+VO
SO 402	PŘELOŽKA SDĚLOVACÍHO VEDENÍ
SO 701	PŘELOŽKA OPLOČENÍ

ROZDĚLENÍ VÝKRESU:

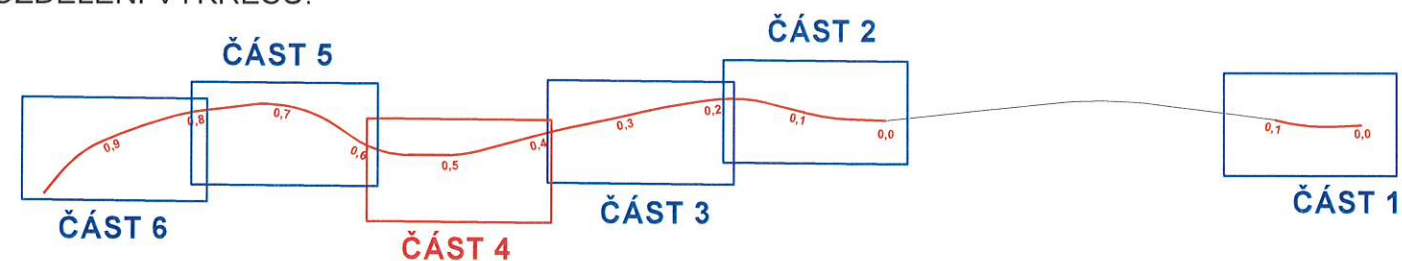


LEGENDA:


	VOZOVKA - ŽIVIČNÝ POVRCH		RIGOL S PŘÍKOPOVOU TVÁRNICÍ
	VJEZDY, SJEZDY, NAPOJENÍ (SO 102)		VZOROVÉ PŘÍČNÉ ŘEZY
	PŘÍKOP, VEGETAČNÍ ÚPRAVY, NÁSYPI, VÝKOP		PROPUSTKY, LINIOVÉ ŽLABY
	NEZPEVNĚNÁ KRAJNICE		OPĚRNÁ ZEĎ Z GABIONŮ
	ZPEVNĚNÁ PLOCHA SJEZDU - ZÁMKOVÁ DLAŽBA (SO 102)		OBRUBA

NOVÉ SÍŤE:

	PŘELOŽKA VODOVODU
	STÁVAJÍCÍ BETONOVÝ STOŽÁR ČEZ DISTRIBUCE, A.S. - S NOVÝM PŘÍMÝM VÝLOŽNÍKEM S LED SVÍTIDLEM
	NOVÝ PŘEMÍSTĚNÝ BETONOVÝ STOŽÁR ČEZ DISTRIBUCE, A.S. - S NOVÝM PŘÍMÝM VÝLOŽNÍKEM S LED SVÍTIDLEM
	NOVÝ PŘEMÍSTĚNÝ BETONOVÝ STOŽÁR VO - S NOVÝM PŘÍMÝM VÝLOŽNÍKEM S LED SVÍTIDLEM
	NOVÝ NADZEMNÍ ROZVOD VO PROVEDENÝ SAMONOSNÝMI IZOLOVANÝMI VODIČI
	PŘELOŽKA SDĚLOVACÍHO VEDENÍ - PODZEMNÍ
	PŘELOŽKA SDĚLOVACÍHO VEDENÍ - NADZEMNÍ
	RUŠENÍ SDĚLOVACÍHO VEDENÍ

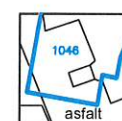

Podklad - geodetické zaměření
- katastrální mapa

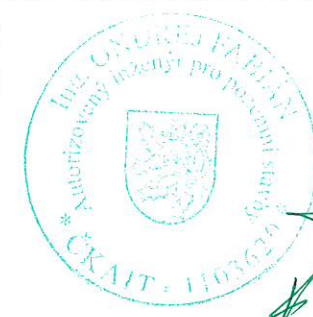

Souřadnicový systém : JTSK
Výškový systém : Bpv

OBJEDNATEL :

ČESKÁ REPUBLIKA - MINISTERSTVO FINANCÍ

LETENSKÁ 15
118 10 PRAHA 1

Grafická příloha územního rozhodnutí
Zn.: KU02 5543412021
Ze dne: 24. 03. 2022
Podpis:

VEDOUCÍ PROJEKTANT	ING. MAGDALÉNA PALOVSKÁ	
ZODP. PROJEKTANT	ING. ŠÁRKA POJEROVÁ	
VYPRACOVAL	ING. RADIM LAZECKÝ	
KONTROLOVAL	ING. MAGDALÉNA PALOVSKÁ	

KRAJ : MORAVSKOSLEZSKÝ STAV. ÚŘAD: ORLOVÁ

NÁZEV AKCE :
REKONSTRUKCE SILNICE III/472 DOUBRAVA - DĚDINA (POŠKOZENÍ
HORNICKOU ČINNOSTÍ OKD, A.S.) DŮL KARVINÁ, LOKALITY JAN KAREL
A DOUBRAVA

NÁZEV OBJEKTU :
C - SITUAČNÍ VÝKRESY

NÁZEV PŘÍLOHY :
KATASTRÁLNÍ SITUAČNÍ VÝKRES - ČÁST 4

KANIA

KANIA, a.s. Špálava 80/9, 702 00 Ostrava - Přívoz
tel : 596 243 487
e-mail : info@kania-ostava.cz

STUPEŇ : DUR+DSP

DATUM : 09/2021

FORMÁT/POČET STR. : A4/3

MĚŘÍTKO : 1:1000

ARCHIVNÍ ČÍSLO

Č. ZAK. : 11019 ČÍSLO

SOUBOR : DWG SOUPRAVY


Č. PŘÍLOHY :

11019-DSP-C.2.1

SEZNAM OBJEKTŮ:

SO 001	PŘÍPRAVA ÚZEMÍ
SO 101	SILNICE III/472
SO 102	SJEZDY
SO 103	DOPRAVNÍ ZNAČENÍ
SO 201	PROPUSTKY A ZÁRUBNÍ ZEĎ
SO 301	PŘELOŽKA VODOVODNÍHO POTRUBÍ
SO 302	ÚPRAVA KORYTA POTOKA
SO 401	PŘELOŽKA NADZEMNÍHO VEDENÍ NN+VO
SO 402	PŘELOŽKA SDĚLOVACÍHO VEDENÍ
SO 701	PŘELOŽKA OPLOCENÍ

ROZDĚLENÍ VÝKRESU:

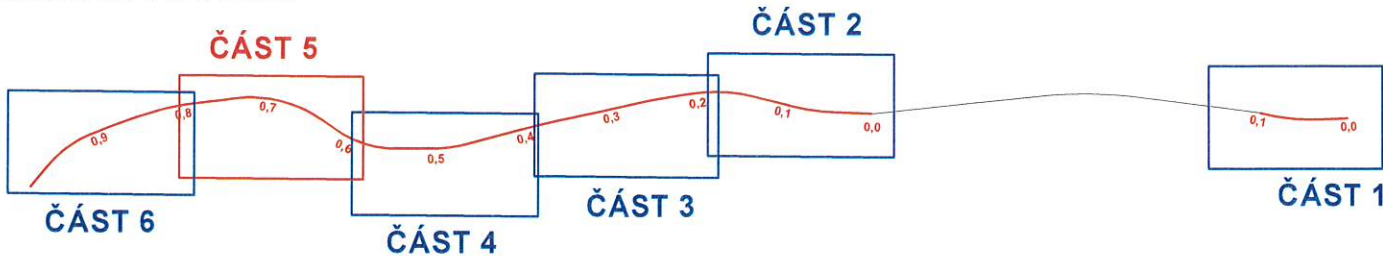

LEGENDA:

	VOZOVKA - ŽIVIČNÝ POVRCH		RIGOL S PŘÍKOPOVOU TVÁRNICÍ
	VJEZDY, SJEZDY, NAPOJENÍ (SO 102)		VZOROVÉ PŘÍČNÉ ŘEZY
	PŘÍKOP, VEGETAČNÍ ÚPRAVY, NÁSYPI, VÝKOP		PROPUSTKY, LINIOVÉ ŽLABY
	NEZPEVNĚNÁ KRAJNICE		OPĚRNÁ ZEĎ Z GABIONŮ
	ZPEVNĚNÁ PLOCHA SJEZDU - ZÁMKOVÁ DLAŽBA (SO 102)		OBRUBA

NOVÉ SÍŤE:

	PŘELOŽKA VODOVODU
	ČEZ STÁVAJÍCÍ BETONOVÝ STOŽÁR ČEZ DISTRIBUCE, A.S. - S NOVÝM PŘÍMÝM VÝLOŽNÍKEM S LED SVÍTIDLEM
	ČEZ NOVÝ PŘEMÍSTĚNÝ BETONOVÝ STOŽÁR ČEZ DISTRIBUCE, A.S. - S NOVÝM PŘÍMÝM VÝLOŽNÍKEM S LED SVÍTIDLEM
	VO NOVÝ PŘEMÍSTĚNÝ BETONOVÝ STOŽÁR VO - S NOVÝM PŘÍMÝM VÝLOŽNÍKEM S LED SVÍTIDLEM
	NOVÝ NADZEMNÍ ROZVOD VO PROVEDENÝ SAMONOSNÝMI IZOLOVANÝMI VODIČI
	PŘELOŽKA SDĚLOVACÍHO VEDENÍ - PODZEMNÍ
	PŘELOŽKA SDĚLOVACÍHO VEDENÍ - NADZEMNÍ
	RUŠENÍ SDĚLOVACÍHO VEDENÍ

Podklad - geodetické zaměření
- katastrální mapa




Souřadnicový systém : JTSK
Výškový systém : Bpv

OBJEDNATEL : ČESKÁ REPUBLIKA - MINISTERSTVO FINANCÍ LETENSKÁ 15 118 10 PRAHA 1			Grafická příloha územního rozhodnutí Zn.: M-02/55764/2021 Ze dne: 24. 03. 2022 Podpis:		
VEDOUcí PROJEKTANT	ING. MAGDALÉNA PALOVSKÁ		KANIA KANIA, a.s. Špálava 80/9, 702 00 Ostrava - Přívoz tel: 596 243 487 e-mail: info@kania-ostrava.cz		
ZODP. PROJEKTANT	ING. ŠÁRKA POJEROVÁ				
VYPRACOVAL	ING. RADIM LAZECKÝ				
KONTROLOVAL	ING. MAGDALÉNA PALOVSKÁ				
KRAJ : MORAVSKOSLEZSKÝ			STAV. ÚŘAD : ORLOVÁ		
NÁZEV AKCE : REKONSTRUKCE SILNICE III/472 DOUBRAVA - DĚDINA (POŠKOZENÍ HORNICKOU ČINNOSTÍ OKD, A.S.) DŮL KARVINÁ, LOKALITY JAN KAREL A DOUBRAVA			STUPĚŇ	DUR+DSP	
NÁZEV OBJEKTU : C - SITUAČNÍ VÝKRESY			DATUM	09/2021	
			FORMÁT/POČET STR.	A4/3	
			MĚŘÍTKO	1:1000	
NÁZEV PŘÍLOHY : KATASTRÁLNÍ SITUAČNÍ VÝKRES - ČÁST 5			ARCHIVNÍ ČÍSLO		
			Č. ZAK.	11019	
			SOUBOR	DWG	
			Č. PŘÍLOHY :		11019-DSP-C.2.1

SEZNAM OBJEKTŮ:

SO 001	PŘÍPRAVA ÚZEMÍ
SO 101	SILNICE III/472
SO 102	SJEZDY
SO 103	DOPRAVNÍ ZNAČENÍ
SO 201	PROPUSTKY A ZÁRUBNÍ ZEĎ
SO 301	PŘELOŽKA VODOVODNÍHO POTRUBÍ
SO 302	ÚPRAVA KORYTA POTOKA
SO 401	PŘELOŽKA NADZEMNÍHO VEDENÍ NN+VO
SO 402	PŘELOŽKA SDĚLOVACÍHO VEDENÍ
SO 701	PŘELOŽKA OPLOCENÍ

ROZDĚLENÍ VÝKRESU:

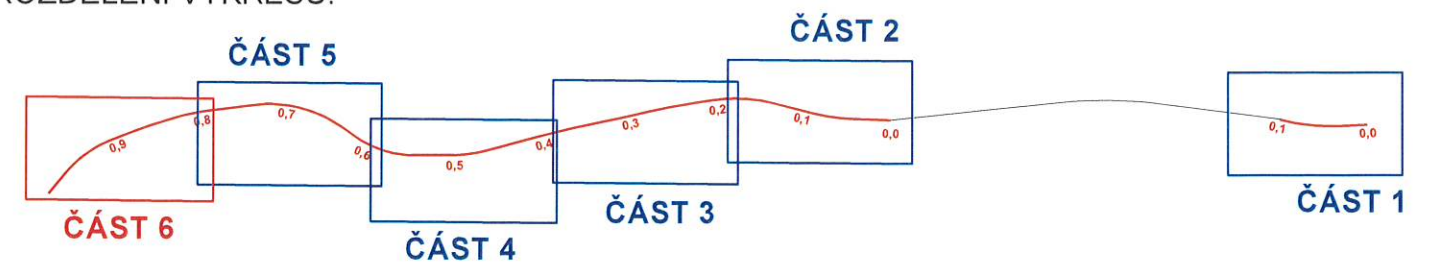


LEGENDA:

	VOZOVKA - ŽIVIČNÝ POVRCH		RIGOL S PŘÍKOPOVOU TVÁRNICÍ
	VJEZDY, SJEZDY, NAPOJENÍ (SO 102)		VZOROVÉ PŘÍČNÉ ŘEZY
	PŘÍKOP, VEGETAČNÍ ÚPRAVY, NÁSYPI, VÝKOP		PROPUSTKY, LINIOVÉ ŽLABY
	NEZPEVNĚNÁ KRAJNICE		OPĚRNÁ ZEĎ Z GABIONŮ
	ZPEVNĚNÁ PLOCHA SJEZDU - ZÁMKOVÁ DLAŽBA (SO 102)		OBRUBA

NOVÉ SÍŤE:

	PŘELOŽKA VODOVODU
	STÁVAJÍCÍ BETONOVÝ STOŽÁR ČEZ DISTRIBUCE, A.S. - S NOVÝM PŘÍMÝM VÝLOŽNÍKEM S LED SVÍTIDLEM
	NOVÝ PŘEMÍSTĚNÝ BETONOVÝ STOŽÁR ČEZ DISTRIBUCE, A.S. - S NOVÝM PŘÍMÝM VÝLOŽNÍKEM S LED SVÍTIDLEM
	NOVÝ PŘEMÍSTĚNÝ BETONOVÝ STOŽÁR VO - S NOVÝM PŘÍMÝM VÝLOŽNÍKEM S LED SVÍTIDLEM
	NOVÝ NADZEMNÍ ROZVOD VO PROVEDENÝ SAMONOSNÝMI IZOLOVANÝMI VODIČI
	PŘELOŽKA SDĚLOVACÍHO VEDENÍ - PODZEMNÍ
	PŘELOŽKA SDĚLOVACÍHO VEDENÍ - NADZEMNÍ
	RUŠENÍ SDĚLOVACÍHO VEDENÍ

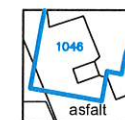

Podklad - geodetické zaměření
- katastrální mapa



Souřadnicový systém : JTSK
Výškový systém : Bpv

OBJEDNATEL :

ČESKÁ REPUBLIKA - MINISTERSTVO FINANCÍ

LETENSKÁ 15
118 10 PRAHA 1

Grafická příloha územního rozhodnutí
Zn.: MUOR 55434/2021 0.6
Ze dne: 24. 03. 2022
Podpis:

VEDOUCÍ PROJEKTANT	ING. MAGDALÉNA PALOVSKÁ	
ZODP. PROJEKTANT	ING. ŠÁRKA POJEROVÁ	
VYPRACOVAL	ING. RADIM LAZECKÝ	
KONTROLOVAL	ING. MAGDALÉNA PALOVSKÁ	

KRAJ : MORAVSKOSLEZSKÝ STAV. ÚŘAD: ORLOVÁ

NÁZEV AKCE :

REKONSTRUKCE SILNICE III/472 DOUBRAVA - DĚDINA (POŠKOZENÍ
HORNICKOU ČINNOSTÍ OKD, A.S.) DŮL KARVINÁ, LOKALITY JAN KAREL
A DOUBRAVA

NÁZEV OBJEKTU :

C - SITUAČNÍ VÝKRESY

NÁZEV PŘÍLOHY :

KATASTRÁLNÍ SITUAČNÍ VÝKRES - ČÁST 6

KANIA

KANIA, a.s. Špálova 80/9, 702 00 Ostrava - Přívoz
tel : 596 243 487
e-mail : info@kania-ostava.cz

STUPEŇ	DUR+DSP
DATUM	09/2021
FORMÁT/POČET STR.	A4/3
MĚŘITKO	1:1000
ARCHIVNÍ ČÍSLO	

Č. ZAK.	11019	ČÍSLO	
SOUBOR	DWG	SOUPRAVY	

Č. PŘÍLOHY :

11019-DSP-C.2.1