


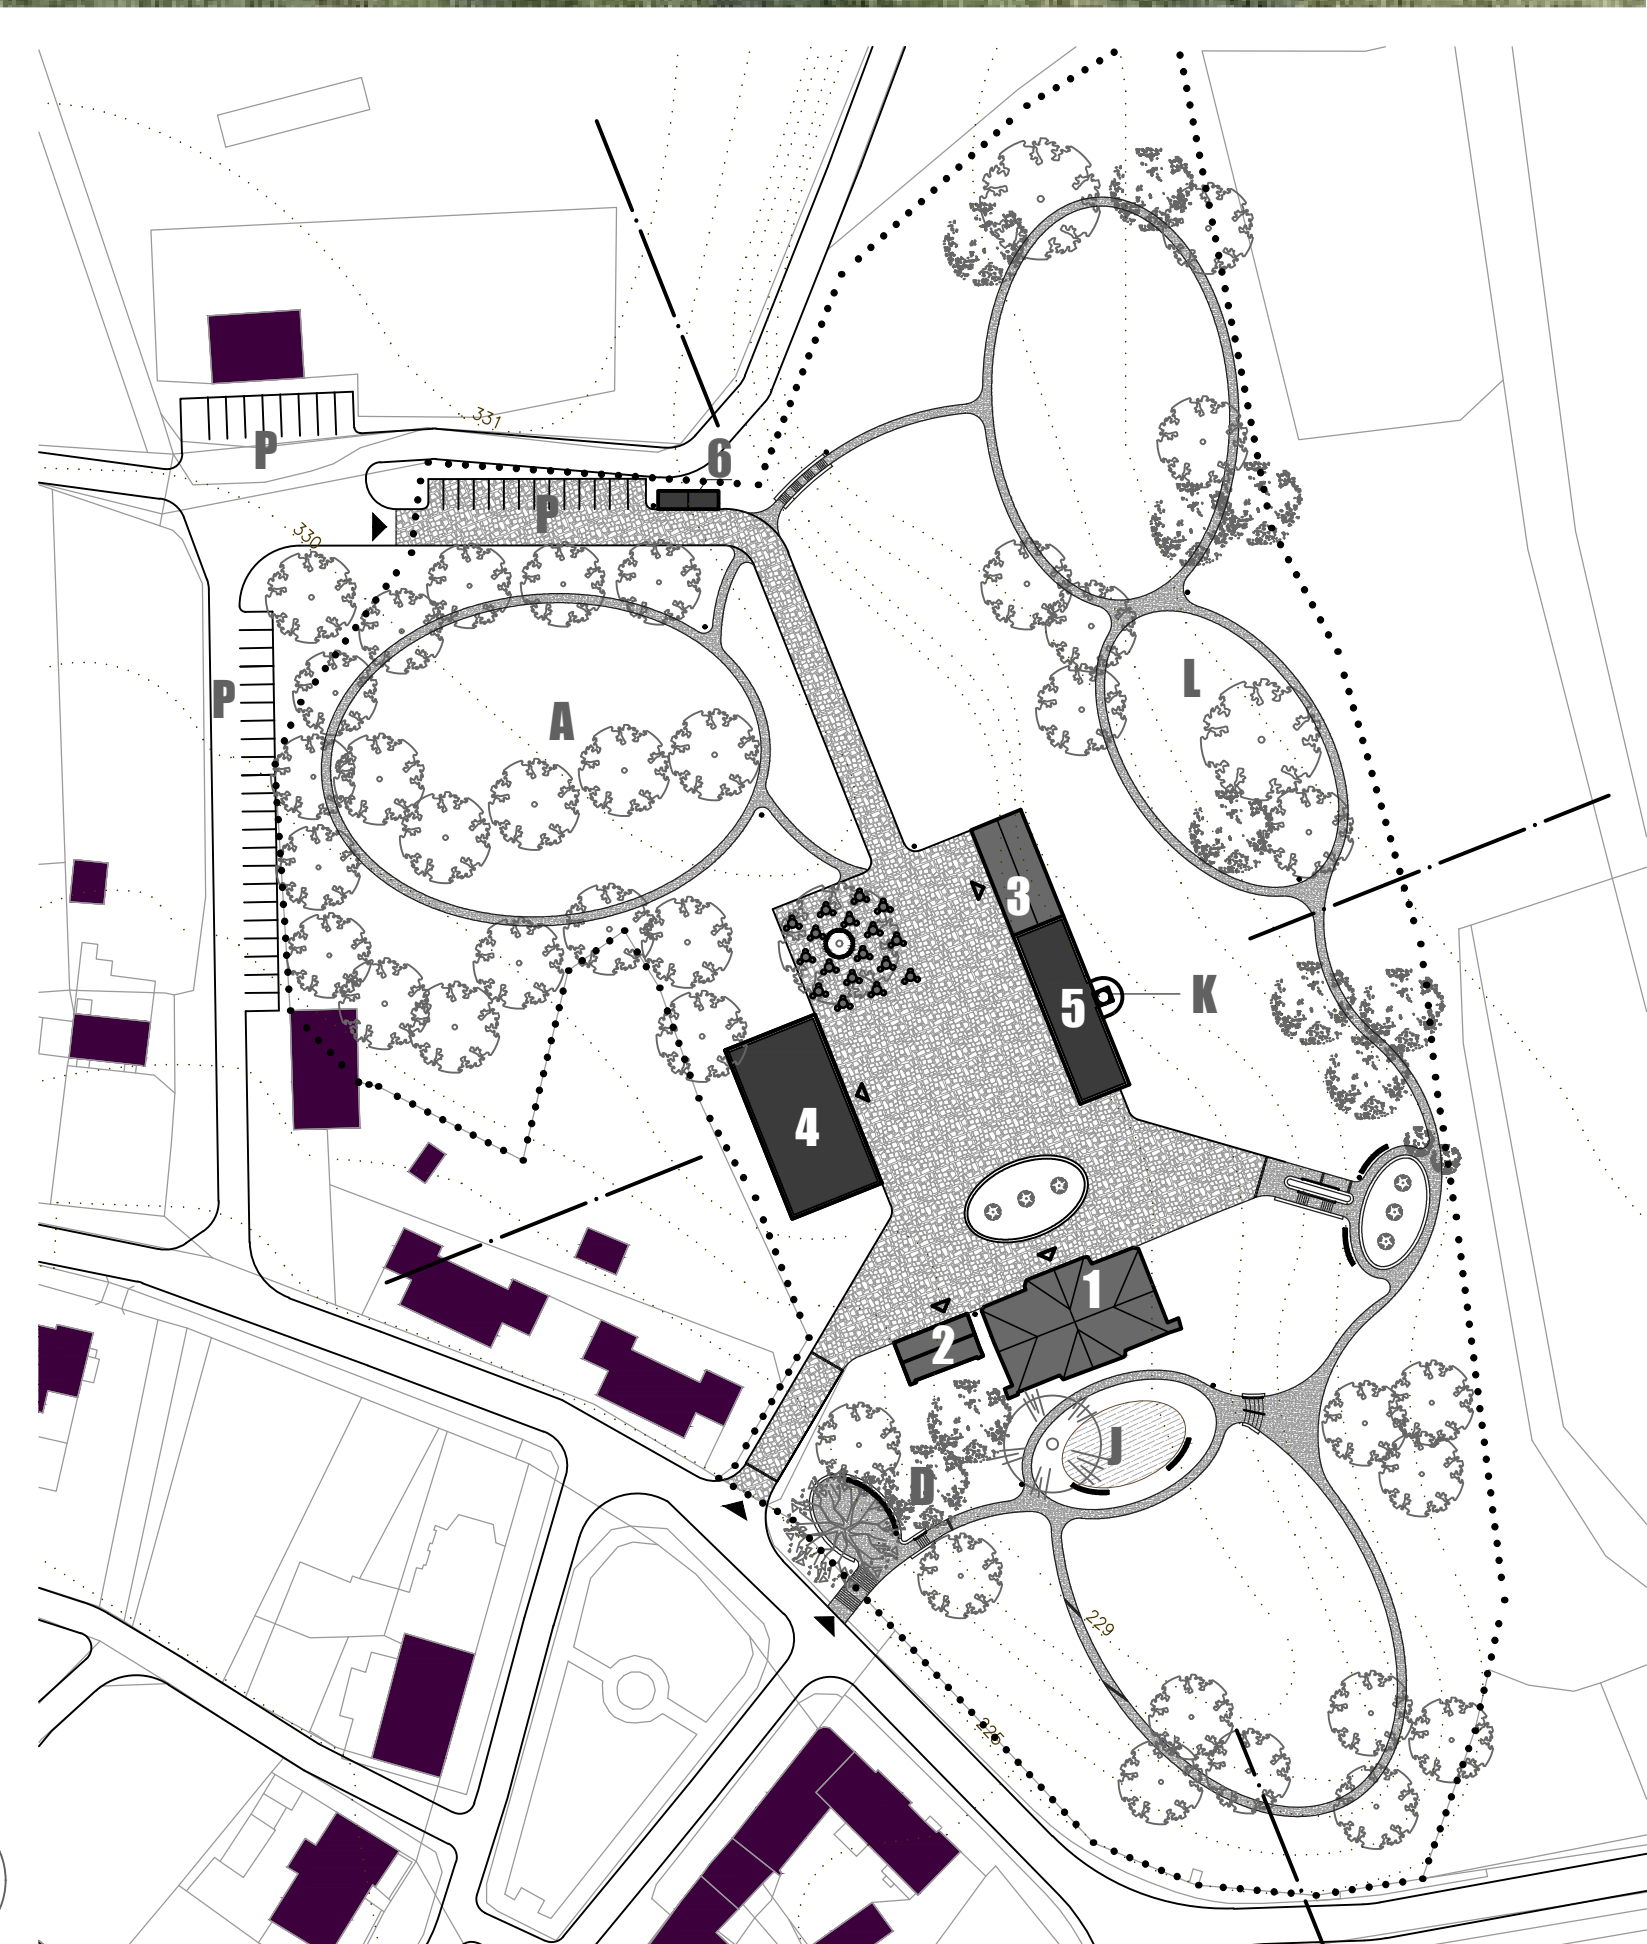


LEGENDA

- ŘEŠENÉ ÚZEMÍ
- KOMPOZIČNÍ OSY
- OBJEKTY - ZACHOVANÉ V ŘEŠENÉM ÚZEMÍ
- ZÁMEK
- VRÁTNICE
- SÝPKA
- OBJEKTY - NAVRŽENÉ V ŘEŠENÉM ÚZEMÍ
- 4
- 5
- 6
- OBJEKTY - STÁVAJÍCÍ STAV
- VODA - OKRASNÉ JEZÍRKO
- MLATOVÉ CHODNÍKY
- DLÁŽĎELÁ CESTA
- A
- D
- J
- K
- L
- P
- VSTUP DO AREÁLU
- VSTUP DO OBJEKTU
- ZELEŇ - STROMY
- MOBILIÁŘ

NÁVRHOVÁ SITUACE
MĚŘÍTKO = 1:1250



VZDĚLÁVACÍ CENTRUM V AREÁLU BÝVALÉHO ZÁMKU, DOUBRAVA

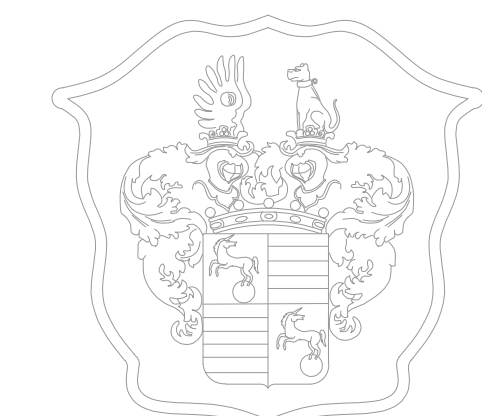

VŠB - technická univerzita Ostrava
Fakulta stavební, katedra architektury

veřejná práce: Prof. Ing. arch. Petr Hříša
Prof. Ing. Martina Peřínková, Ph.D.
Ing. arch. Klára Palánová, Ph.D.

zpracoval: Atelier architektury III
28/21/2022

student: Ing. Pavel Fírst

