


Legenda:


- Osa vedení 110 kV
- Ochranné pásmo vedení 110 kV
- Krajní vodiče vedení 110 kV
- Demontáž stávajícího vedení 110 kV
- Ochranné pásmo demontovaného vedení 110 kV

Poznámka:

SO 01.1 – Venkovní vedení WN (PB č. 53 – PB č. 54)



2				
1				
Změna:	Popis změny:		Datum změny:	Změnu provedl:
Vypracoval:	Jaroslav Štajcher	Objednatel:	ČEZ Distribuce, a. s. Teplická 874/8 40502 Děčín 4	 <small>Středisko Brno: Václavské náměstí 846/1 110 00 Praha 1</small>
Podpis:		Akce:	V673/674, přeložka stožáru č. 54	
Kontroloval:	Petr Purčík			Číslo zakázky:
Podpis:				22-102-001
Schválil:	Pavel Pavlátka			Stupeň PD:
Podpis:		Objekt:	SO 01.1	DŮR
Datum:	23.01.2023	Název dokumentu:	Situační výkres 1 : 1 000 PB č. 54 (nový) - PB č. 53	Číslo výkresu:
Měřítko:	1:1 000			1
Formát:	A3			List: 1 Listů: 1
				Archivní číslo: 3 UG 22 020

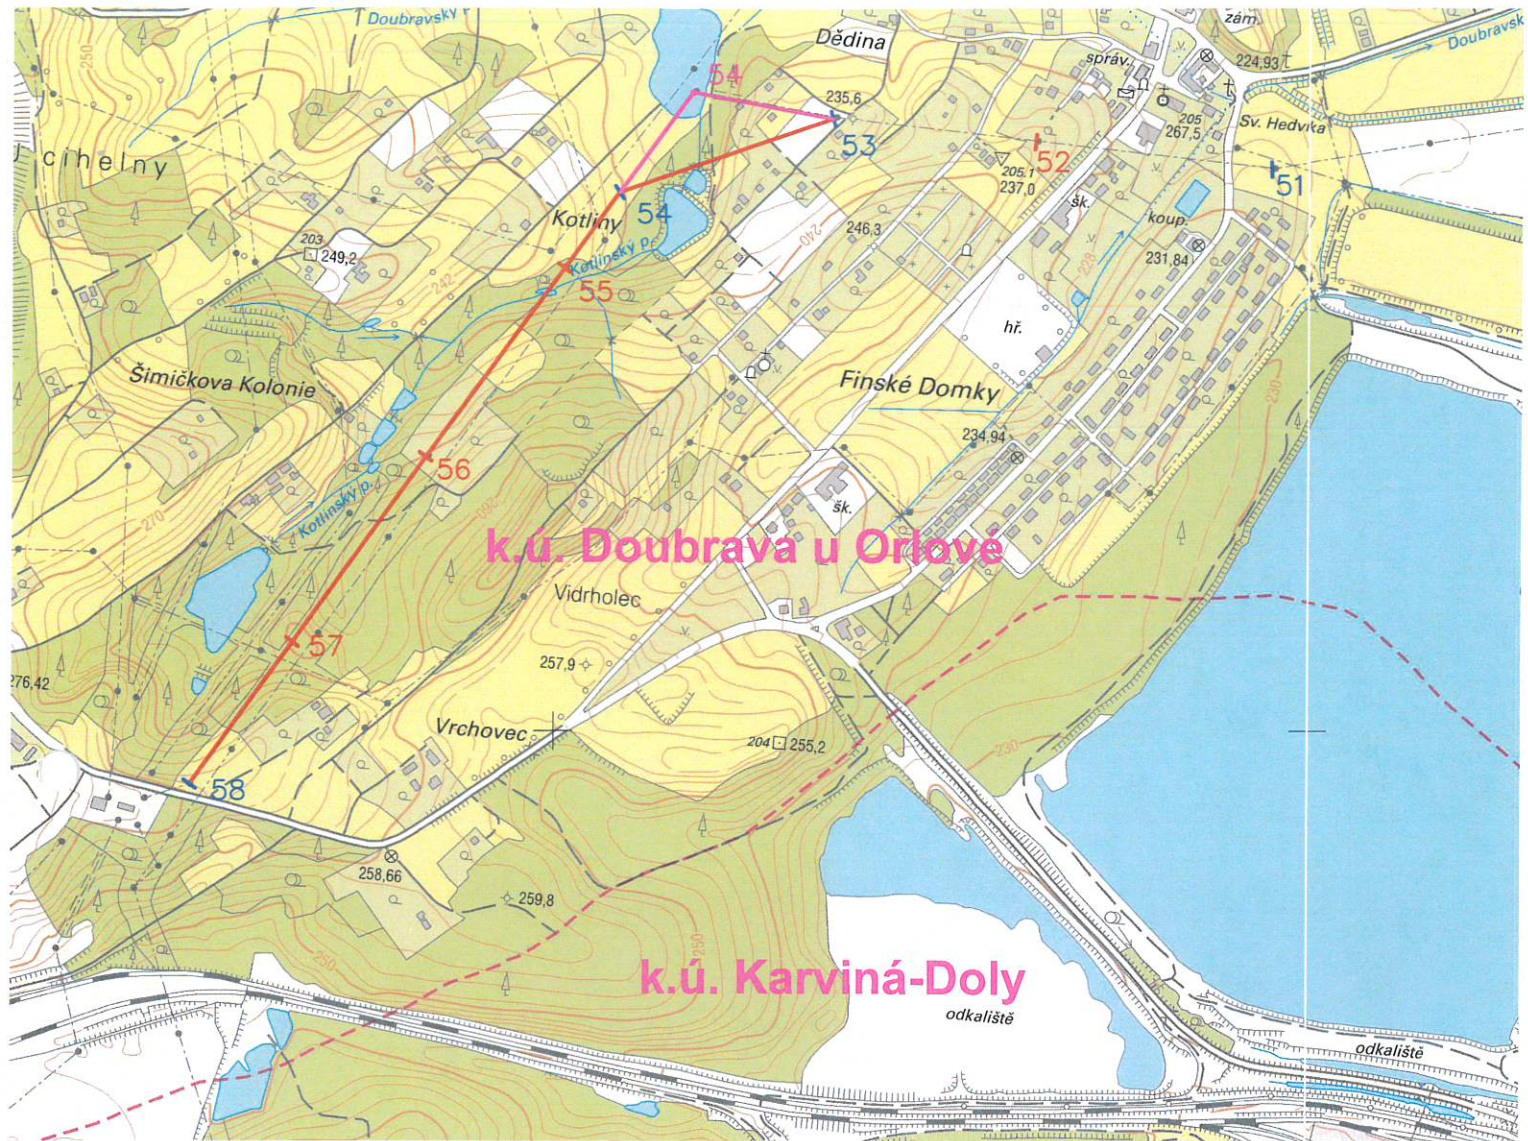

LEGENDA

- 57 | Nosné podpěrné body v trase vedení
- 58 | Kotevní podpěrné body v trase vedení
- Nové FV v trase vedení 2x110 kV
- 54 | Demontáž trasy vedení 2x110 kV

Poznámka:

- Celková délka nové trasy je 1264,7 m.
- Nové FV od PB č. 53 – č. 54 jsou společně s vyznačenou demontáží součástí SO 01.1.
- Nové FV od PB č. 54 – č. 58 jsou součástí SO 01.2.
- PB č. 59, 58, 57, 56, 55, 53, 52, 51 jsou stávající podpěrné body v trase vedení.
- PB č. 54 je nový podpěrný bod v trase vedení.



2			
1			
Změna:	Popis změny:	Datum změny:	Změnu provedl:
Vypracoval:	Jaroslav Šlajcher	Objednatel:	ČEZ Distribuce, a. s. Teplická 874/8 40502 Děčín 4
Podpis:		Akce:	V673/674, přeložka stožáru č. 54
Kontroloval:	Petr Purčík	Objekt:	SO 01.1
Podpis:		Název dokumentu:	Situace 1 : 10 000
Schválil:	Pavel Pavlátka		
Podpis:			
Datum:	23.01.2023		
Měřítko:	1:10 000		
Formát:	A4		
		Sídlo: Václavské náměstí 846/1 110 00 Praha 1 Středisko Brno: Vlácká 953/22 627 00 Brno	
		Číslo zakázky:	22 102 001
		Stupeň PD:	DPS
		Číslo výkresu:	2
		List: 1	Listů: 1
		Archivní číslo:	4 UG 22 001