
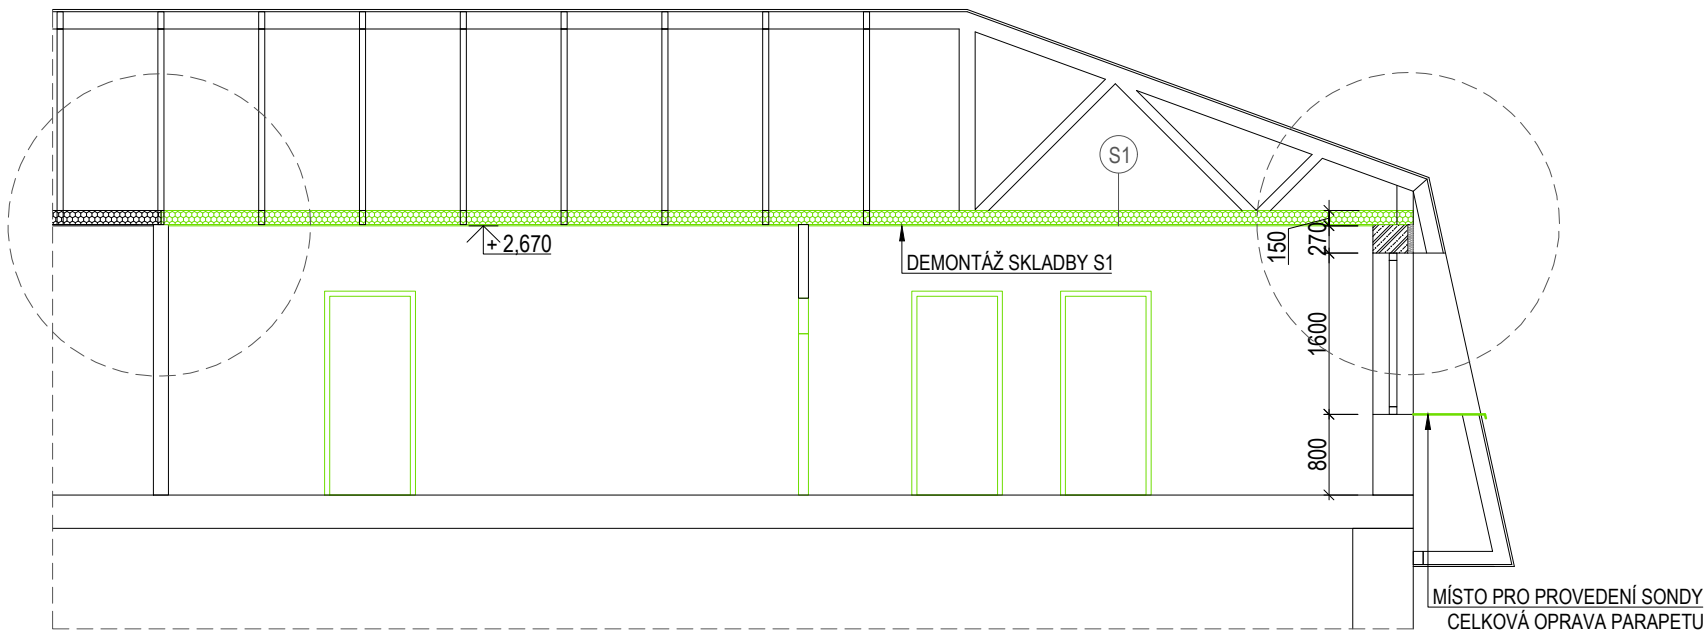


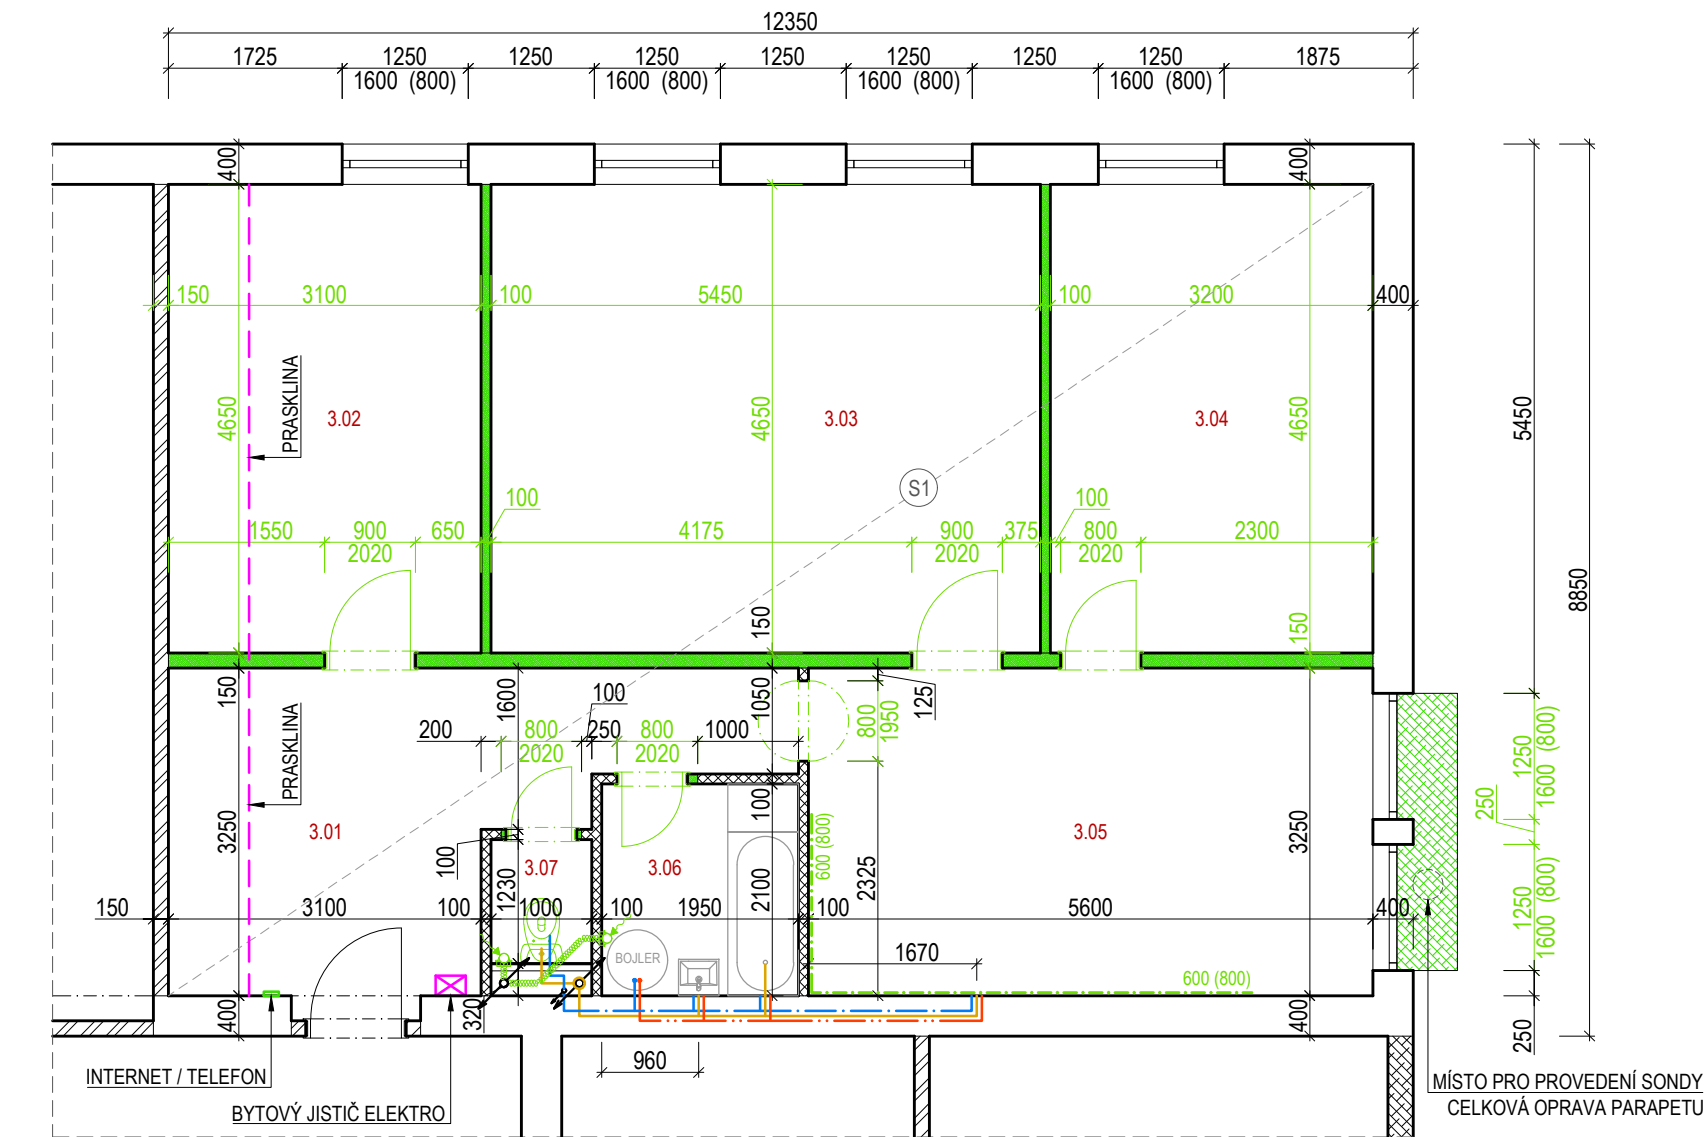

LEGENDA MÍSTNOSTÍ						
ČÍSLO	NÁZEV MÍSTNOSTI	PLOCHA (m²)	PODLAHA	SVĚTLÁ VÝŠKA (m)	STĚNY	PODHLÉD
3.01	VSTUP DO BYTU	13.99	LINOLEUM	2,67	ŠTUKOVÁ OMÍTKA	SDK BÍLÉ H = 2670 MM
3.02	POKOJ "A"	14.41	LINOLEUM	2,67	ŠTUKOVÁ OMÍTKA	SDK BÍLÉ H = 2670 MM
3.03	DENNÍ MÍSTNOST	25.34	LINOLEUM	2,67	ŠTUKOVÁ OMÍTKA / DRÁSANÁ OMÍTKA	SDK BÍLÉ H = 2670 MM
3.04	POKOJ "B"	14.88	LINOLEUM	2,67	ŠTUKOVÁ OMÍTKA	SDK BÍLÉ H = 2670 MM
3.05	KUCHYNĚ S JÍDELNOU	18.20	LINOLEUM	2,67	ŠTUKOVÁ OMÍTKA	SDK BÍLÉ H = 2670 MM
3.06	KOUPELNA	4.09	KER. DLAŽBA	2,67	KERAMICKÝ OBKLAD V. 2020 MM	SDK BÍLÉ H = 2670 MM
3.07	SAMOSTATNÉ WC	1.23	KER. DLAŽBA	2,67	KERAMICKÝ OBKLAD V. 2020 MM	SDK BÍLÉ H = 2670 MM
CELKEM PODLAHOVÁ PLOCHA		92.1				
OBYTNÁ PLOCHA		96.20				

LEGENDA ZDÍČÍCH MATERIÁLŮ				SKLADBA S1 - nefuknční			
	NOSNÉ ZDIVO YTONG P2 V TL. 400 MM			Stropní konstrukce pod půdním prostorem			
	YTONG V TL. 100-150 MM			- STŘEŠNÍ KRYTINA	20	MM	
	YTONG V TL. 100-150 MM - BOURAT			- LATĚ 60x40 MM	40	MM	
	OBVODOVÉ ZDIVO YTONG V TL. 250 MM			- KONTRALATĚ VĚTRANÁ MEZERA	40	MM	
				- DIFÚZNÍ FÓLIE - POJISTNÁ HI	0,1	MM	
				- SBÍJENÝ VAZNÍKOVÝ KROV - VZDUCH. MEZERA			
				- TI MINERÁLNÍ VATA	140	MM	
				- PAROZÁBRANA PE (CHYBÍ NEBO NEFUNKČNÍ)			
				- JEDNODUCHÝ ROŠT SDK PROFILŮ	30	MM	
				- SDK HLADKÝ	12,5	MM	

BOURANÉ KONSTRUKCE - PŘÍČKY
PŘI PROHLÍDCE BYLY ZJIŠTĚNY POCHYBENÍ PŘI PŘEDCHOZÍ REKONSTRUKCI BYTU. DOJDE K DEMOLICI VŠECH INTERIÉROVÝCH DVEŘÍ A PŘÍČEK. PONECHÁNY BUDOU POUZE MÍSTNOSTI KOUPELNY A WC.

BOURANÉ KONSTRUKCE - STROP S1
DOJDE KE KOMPLETNÍMU SUNDÁNÍ VŠECH VRSTEV PŮVODNÍ SKLADBY S1. NUTNO DEMONTOVAT Z INTERIÉRU. NA STÁVAJÍCÍ SBÍJENÉ VAZNÍKY BUDE NÁSLEDNĚ PROVEDENA SKLADBA NOVÁ.

BOURANÉ KONSTRUKCE - PODLAHY
DOJDE K DEMONTÁŽI PODLAHOVÉ NÁŠLAPNÉ VRSTVY V CELÉM BYTĚ, KROMĚ KERAMICKÉ DLAŽBY V KOUPELNĚ A WC.

BOURANÉ KONSTRUKCE - POVRCHY
V MÍSTECH, KDE ZŮSTANE PŮVODNÍ OMÍTKA BUDE PROVEDENO LIKÁLNÍ ZAPRAVENÍ PŘÍPADNÝCH DĚR A ŠKRÁBANCŮ. NOVĚ BUDE

0,000 = xxx,yyy m n.m.
TATO DOKUMENTACE SLOUŽÍ VÝHRADNĚ K VÝBĚROVÉMU ŘÍZENÍ NA DODAVATELE REKONSTRUKCE BYTU. NÁSLEDNĚ BUDE S VYBRANÝM DODAVATELEM ŘEŠENO PŘESNÉ ZADÁNÍ A DETAILS REKONSTRUKCE V RÁMCÍ AUTORSKÉHO DOZORU. JAKÉKOLIV POUŽITÍ NAD RÁMEC TOHOTO ROZSAHU JE NA VLASTNÍ ZODPOVĚDNOST INVESTORA NEBO ZHOTOVITELE STAVBY.

INVESTOR: Obec Doubrava Doubrava č.p. 599, 735 33 Doubrava			
ZODP. PROJEKTANT:	ARCHITEKT:	DATUM	03 / 2026
-	ING. ARCH. STANISLAV WILCZEK	FORMÁT	420 x 297
		STUPEŇ	STUDIE
AKCE: REKONSTRUKCE BYTOVÉ JEDNOTKY V BD V DOUBRAVĚ DOUBRAVA 348, 735 33 DOUBRAVA			

ČÁST:	D.1 - STAVEBNÍ A TECHNOLOGICKÁ	MĚŘÍTKO	1 : 75
VÝKRES:	PŮDORYS A ŘEZ BYTU - BOURÁNÍ	ČÍSLO	D.1.1.2.1.3