
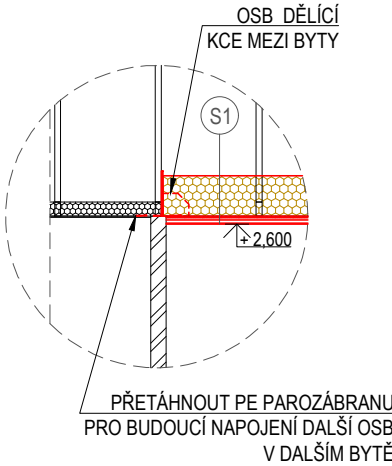
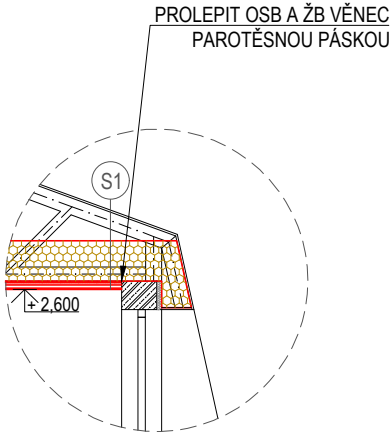


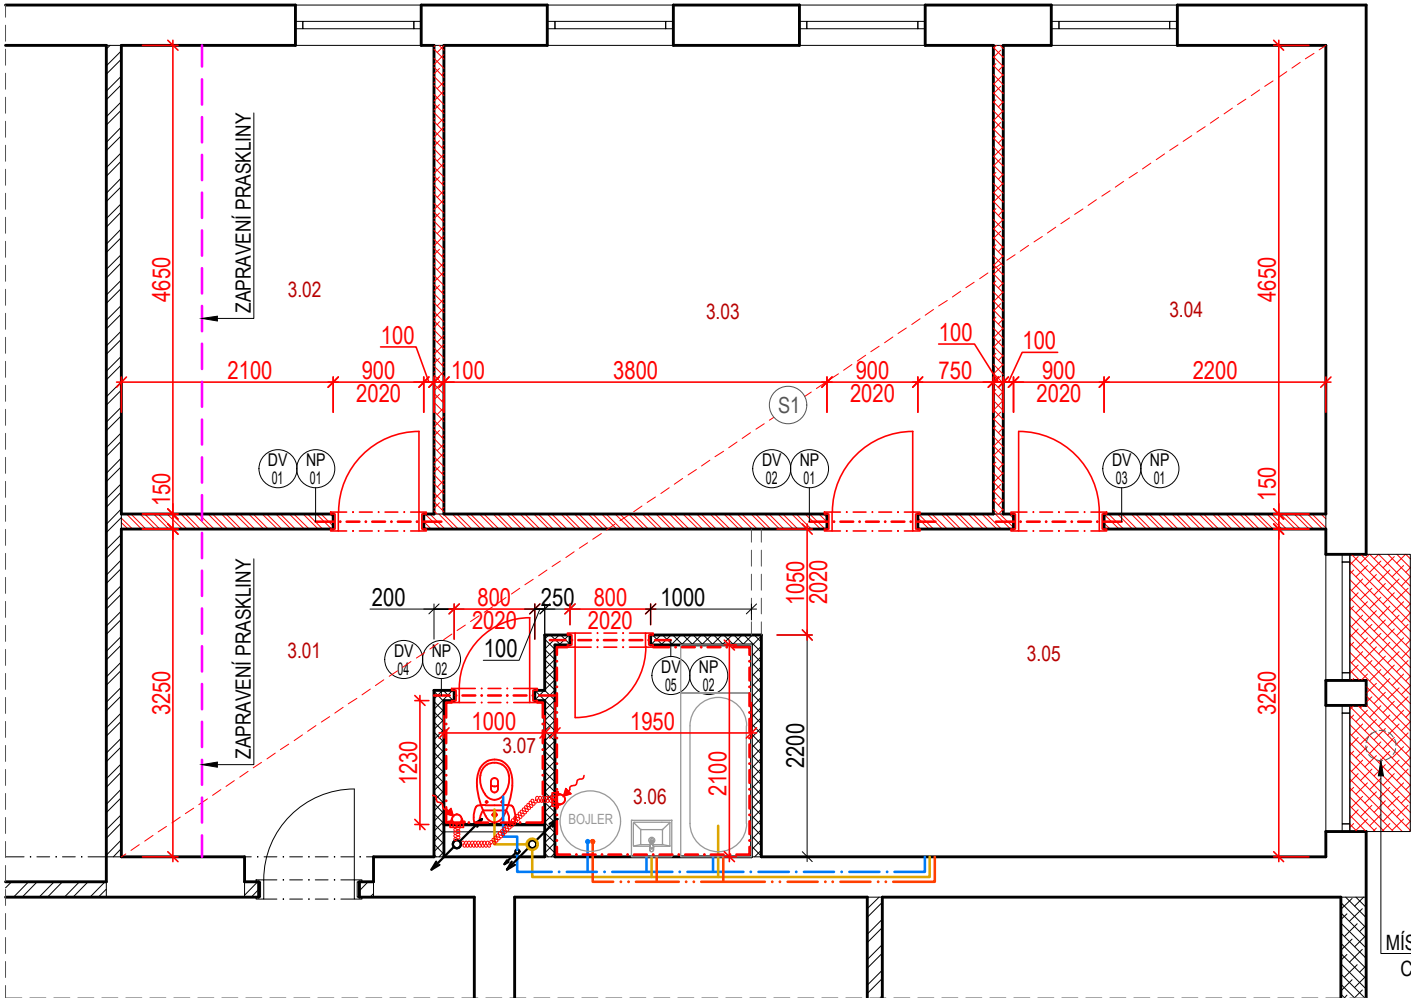

LEGENDA MÍSTNOSTÍ						
ČÍSLO	NÁZEV MÍSTNOSTI	PLOCHA (m ²)	PODLAHA	SVĚTLÁ VÝŠKA (m)	STĚNY	PODHLAD
3.01	VSTUP DO BYTU	13.99	LINOLEUM	2,67	ŠTUKOVÁ OMÍTKA	SDK POŽÁR. H = 2600 MM
3.02	POKOJ "A"	14.41	LINOLEUM	2,67	ŠTUKOVÁ OMÍTKA	SDK POŽÁR. H = 2600 MM
3.03	DENNÍ MÍSTNOST	25.34	LINOLEUM	2,67	ŠTUKOVÁ OMÍTKA	SDK POŽÁR. H = 2600 MM
3.04	POKOJ "B"	14.88	LINOLEUM	2,67	ŠTUKOVÁ OMÍTKA	SDK POŽÁR. H = 2600 MM
3.05	KUCHYNĚ S JÍDELNOU	18.20	LINOLEUM	2,67	ŠTUKOVÁ OMÍTKA	SDK POŽÁR. H = 2600 MM
3.06	KOUPELNA	4.09	KER. DLAŽBA	2,67	PVC PANELY OBKLAD V. 2020 MM	SDK IMP. H = 2600 MM
3.07	SAMOSTATNÉ WC	1.23	KER. DLAŽBA	2,67	PVC PANELY OBKLAD V. 2020 MM	SDK POŽÁR. H = 2600 MM
CELKEM PODLAHOVÁ PLOCHA		92.1				
OBYTNÁ PLOCHA		96.20				

LEGENDA ZDÍČÍCH MATERIÁLŮ

	OBVODONÉ A NOSNÉ ZDIVO YTONG P2 V TL. 400 MM
	NOVÉ VNITŘNÍ DĚLÍCI ZDIVO YTONG V TL. 150 MM
	NOVÉ VNITŘNÍ DĚLÍCI ZDIVO YTONG V TL. 100 MM
	STÁVAJÍCÍ VNITŘNÍ DĚLÍCI ZDIVO YTONG V TL. 100 MM

SKLADBA S1 - nová skadba pod vazníkem

Šikmá střecha s foukanou izolací		
- STŘEŠNÍ KRYTINA	20	MM
- LATĚ 60x40 MM	40	MM
- KONTRALATĚ VĚTRANÁ MEZERA	40	MM
- DIFÚZNÍ FÓLIE - POJISTNÁ HI	0,1	MM
- SBÍJENÝ VAZNÍKOVÝ KROV - VZDUCH. MEZERA		
- FOUKANÁ TI, λ = 0,038 W/(m.K)	400	MM
- PAROZÁBRANA - OSB + LATEX. NÁTĚR	15	MM
- VZDUCHOVÁ MEZERA	22,5	MM
- PROFILY SDK NA PŘÍMÉ ZÁVĚSY	30	MM
- SDK DESKA DLE TYPU MÍSTNOSTI	12,5	MM

POZNÁMKY PRO ZHOTOVITELE

- Rozsah sanace omítek bude upřesněn při prohlídce místa a konstrukcí.
- Případné skryté vady budou řešeny po jejich zjištění.
- Rozpočet má zahrnovat kompletní dodávku materiálu, montáž, dopravu a likvidaci odpadu.
- Součástí nabídky musí být harmonogram prací.

Stropní skladba S1

Pevný rozsah (OSB, těsnění, napojení, latex, foukaná TI 400 mm) – bez variant.

Podlahy

Zahrnout vyrovnání podkladu v přiměřeném rozsahu v rámci CN.

Přesná specifikace rozsahu prací bude vždy určena dle konkrétního bytu v rámci prohlídky s vybraným dodavatelem.

0,000 = xxx.yyy m n.m.

TATO DOKUMENTACE SLOUŽÍ VÝHRADNĚ K VÝBĚROVÉMU ŘÍZENÍ NA DODAVATELE REKONSTRUKCE BYTU. NÁSLEDNĚ BUDE S VYBRANÝM DODAVATELEM ŘEŠENO PŘESNÉ ZADÁNÍ A DETAILS REKONSTRUKCE V RÁMCÍ AUTORSKÉHO DOZORU. JAKÉKOLIV POUŽITÍ NAD RÁMEC TOHOTO ROZSAHU JE NA VLASTNÍ ZODPOVĚDNOST INVESTORA NEBO ZHOTOVITELE STAVBY.

INVESTOR: Obec Doubrava Doubrava č.p. 599, 735 33 Doubrava			
ZODP. PROJEKTANT:	ARCHITEKT:		
-	ING. ARCH. STANISLAV WILCZEK		
AKCE: REKONSTRUKCE BYTOVÉ JEDNOTKY V BD V DOUBRAVĚ DOUBRAVA 348, 735 33 DOUBRAVA		DATUM	03 / 2026
		FORMÁT	420 x 297
		STUPEŇ	STUDIE

ČÁST: D.1 - STAVEBNÍ A TECHNOLOGICKÁ	MĚŘITKO	1 : 75
VÝKRES: PŮDORYS BYTU - NOVÉ KCE	ČÍSLO	D.1.1.2.1.4

LEGENDA PŘEKLADŮ

OZN.	POPIS	KS
NP/01	YOTNG NEP 150x249x1250	3
NP/02	YOTNG NEP 100x249x1250	2

OBKLADY V KOUPELNĚ A WC

NA PŮVODNÍ KERAMICKÉ OBKLADY BUDOU PŘILEPENY NOVÉ PVC OBKLADOVÉ PANELY. BUDOU POUŽITY VELKOFORMÁTOVÉ PANELY ROCKO CALACATTA OLYMPUS 2800x1230x4 MM. NEBO JINÉ PO KONZULTACI S ARCHITEKTEM A INVESTOREM.

ZAŘÍZENÍ KOUPELNY A WC

V MÍSTNOSTI 3.07 BUDE VYMĚNĚN STÁVAJÍCÍ ZÁCHOD ZA NOVÝ KOMBI WC, NAPŘ. CERSANIT WC KASKADA, NEBO JINÝ PO KONZULTACI S ARCHITEKTEM A INVESTOREM.

VYBAVENÍ KOUPELNY BUDE ZACHOVÁNO, POKUD NEBUDE ZJIŠTĚNO POŠKOZENÍ.

NOVĚ BUDOU OSAZENY NOVÉ VENTILÁTORY S DOBĚHEM V MÍSTNOSTECH 3.06 A 3.07, POUŽITY BUDOU NAPŘ. DEN BRAVEN VENTILÁTOR AXIÁLNÍ S DOBĚHEM, NEBO JINÝ PO KONZULTACI S ARCHITEKTEM A INVESTOREM.

DOJDE K MONTÁŽI NOVÉ SKLADBY S1 V CELÉM ROZSAHU BYTOVÉ JEDNOTKY

BUDE VYHOTOVENA NOVÁ SKLADBA DLE VÝPISU S1, NUTNO PROVÉZT S OHLEDEM NA FUNKČNOST PAROZÁBRANY DLE DETAILŮ, VIZ. VÝKRESOVÁ ČÁST.

ROZVODY VODY A KANALIZACE

ROZVODY ZTI BUDOU PONECHÁNY STÁVAJÍCÍ, POKUD NEBUDE ZJIŠTĚNO POŠKOZENÍ.

KLEMPÍŘSKÉ PRVKY

DOJDE K OPRAVĚ VENKOVNÍHO PARAPETU Z MÍSTNOSTI 3.05. V RÁMCÍ OPRAVY POVRCHU BUDE PROVEDENA KAMEROVÁ SONDA DO PROSTORU POD PARAPETEM KE ZJIŠTĚNÍ STÁVAJÍCÍHO ZATEPLENÍ A PŘÍPADNÉHO ZATĚKÁNÍ. PARAPET NUTNO OPRAVIT PŘEPLÁTOVÁNÍM A NABARVENÍM V PŮVODNÍ BARVĚ.

ZAPRAVENÍ PRASKLINY V PODLAHOVÉM POTĚRU

V MÍSTNOSTECH 3.01 A 3.02 JE POTŘEBA PROVÉZT SEŠITÍ BETONOVÉHO POTĚRU A ZAPRAVENÍ PRASKLINY V CELKOVÉ DÉLCE 7,9 M.

POVRCHOVÉ ÚPRAVY

NA NOVÉ PŘÍČKY YTONG BUDE PROVEDENA ŠTUKOVÁ OMÍTKA S PERLIKNOU. V MÍSTNOSTECH KOUPELNY A WC BUDE PROVEDEN NOVÝ LEPEŇÝ PVC OBKLAD. STROPNÍ KONSTRUKCE BUDE PROVEDENA Z SDK DLE TYPU MÍSTNOSTÍ. PODLAHY BUDOU PROVEDENY JAKO LAMINÁTOVÉ PODLAHY, VÝBĚR LAMINA BUDE URČEN V RÁMCÍ A.D.

DOJDE K VÝMALBĚ CELÉHO BYTU V BARVĚ BÍLÁ.