


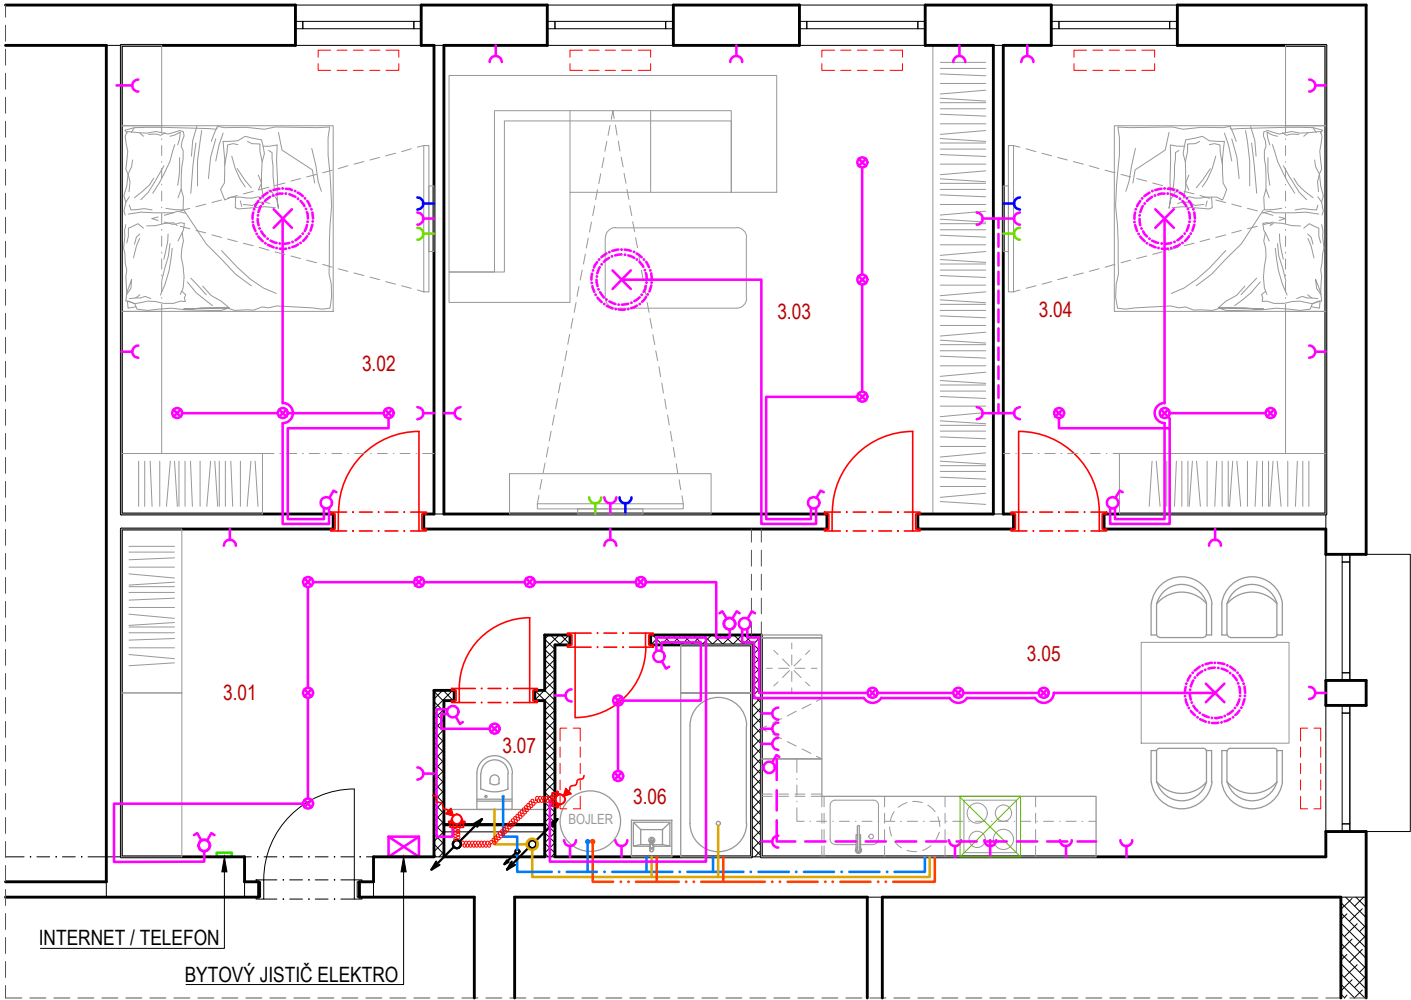

ELEKTROINSTALACE

VZHLEDEM K ROZSAHU BOURÁNÍ STÁVAJÍCÍCH PŘÍČEK BUDE PROVEDENA KOMPLETNÍ NOVÁ ELEKTROINSTALACE V BYTOVÉ JEDNOTCE. KABELÁŽ BUDE VEDENA V DRÁŽKÁCH VE ZDIVU YTONG A V SDK PODHLEDU, VIZ. VÝKRESOVÁ ČÁST.

NOVĚ BUDOU ZHOTOVENY ROZVODY SILNOPROUDU A SLABOPROUDU S ROZVODY ANTÉNY PRO TV. JAKO VIDITELNÉ PRVKY BUDOU OSAZENY VYPÍNAČE A ZÁSUVKY ABB ZONI V BARVĚ BILÁ.

DO KUCHYNĚ BUDOU PŘIVEZENY ROZVODY ELEKTRINY PRO LEDNICI, TROUBU, MIKROVLNKU, MYČKU, ZÁSUVKY NAD LINKOU. NUTNO KOORDINOVAT S TRUHLÁŘSKÝM PRVKEM S VYBRANÝM DODAVATELEM KUCHYNĚ.

ZTI

ROZVODY VODY A ODPADŮ BUDOU PONECHÁNY STÁVAJÍCÍ.

VYTÁPĚNÍ

VYTÁPĚNÍ BUDE ZAJIŠTĚNO OPĚTOVNOU INSTALACÍ ELEKTRICKÝCH PŘÍMOTOPŮ POD OKNA. NUTNO VYVÉZT OKRUH PRO TYTO TOPIDLA OSAZENÝ SAMOSTATNÝM JISTIČEM.

LEGENDA MÍSTNOSTÍ		
ČÍSLO	NÁZEV MÍSTNOSTI	PLOCHA (m ²)
3.01	VSTUP DO BYTU	13.99
3.02	POKOJ "A"	14.41
3.03	DENNÍ MÍSTNOST	25.34
3.04	POKOJ "B"	14.88
3.05	KUCHYNĚ S JÍDELNOU	18.20
3.06	KOUPELNA	4.09
3.07	SAMOSTATNÉ WC	1.23
CELKEM PODLAHOVÁ PLOCHA		92.1
OBYTNÁ PLOCHA		96.20

LEGENDA MATERIÁLŮ A ZNAČEK

-  NÁSTĚNNÁ ZÁSUVKA 230 V - ABB ZONI
-  ZÁSUVKA ANTÉNY - ABB ZONI
-  ZÁSUVKA DATA / INTERNET - ABB ZONI
-  NÁSTĚNNÝ VYPÍNAČ - ABB ZONI
-  SVÍTIDLO STROPNÍ BODOVÉ - LED, PŘESNÝ VÝBĚR V RÁMCI A.D.
-  SVÍTIDLO STROPNÍ - LED, PŘESNÝ VÝBĚR V RÁMCI A.D.
-  HLAVNÍ ROZVADĚČ
-  LED PÁSEK UMÍSTĚNÝ V LINCE NEBO SVĚTLÍKU
-  KUCHYŇSKÝ DIGESTOŘ - PŘESNÝ VÝBĚR V RÁMCI A.D.
-  PŮVODNÍ ELEKTRICKÉ TOPIDLA

0,000 = xxx,yyy m n.m.

TATO DOKUMENTACE SLOUŽÍ VÝHRADNĚ K VÝBĚROVÉMU ŘÍZENÍ NA DODAVATELE REKONSTRUKCE BYTU. NÁSLEDNĚ BUDE S VYBRANÝM DODAVATELEM ŘEŠENO PŘESNÉ ZADÁNÍ A DETAILS REKONSTRUKCE V RÁMCI AUTORSKÉHO DOZORU. JAKÉKOLIV POUŽITÍ NAD RÁMEC TOHOTO ROZSAHU JE NA VLASTNÍ ZODPOVĚDNOST INVESTORA NEBO ZHOTOVITELE STAVBY.

INVESTOR: Obec Doubrava Doubrava č.p. 599, 735 33 Doubrava			
ZODP. PROJEKTANT:	ARCHITEKT:	DATUM	03 / 2026
-	ING. ARCH. STANISLAV WILCZEK	FORMÁT	420 x 297
		STUPEŇ	STUDIE
AKCE: REKONSTRUKCE BYTOVÉ JEDNOTKY V BD V DOUBRAVĚ DOUBRAVA 348, 735 33 DOUBRAVA			

ČÁST: D.1 - STAVEBNÍ A TECHNOLOGICKÁ	MĚŘÍTKO	1 : 75
VÝKRES: PŮDORYS - INSTALACE	ČÍSLO	D.1.1.2.1.5