


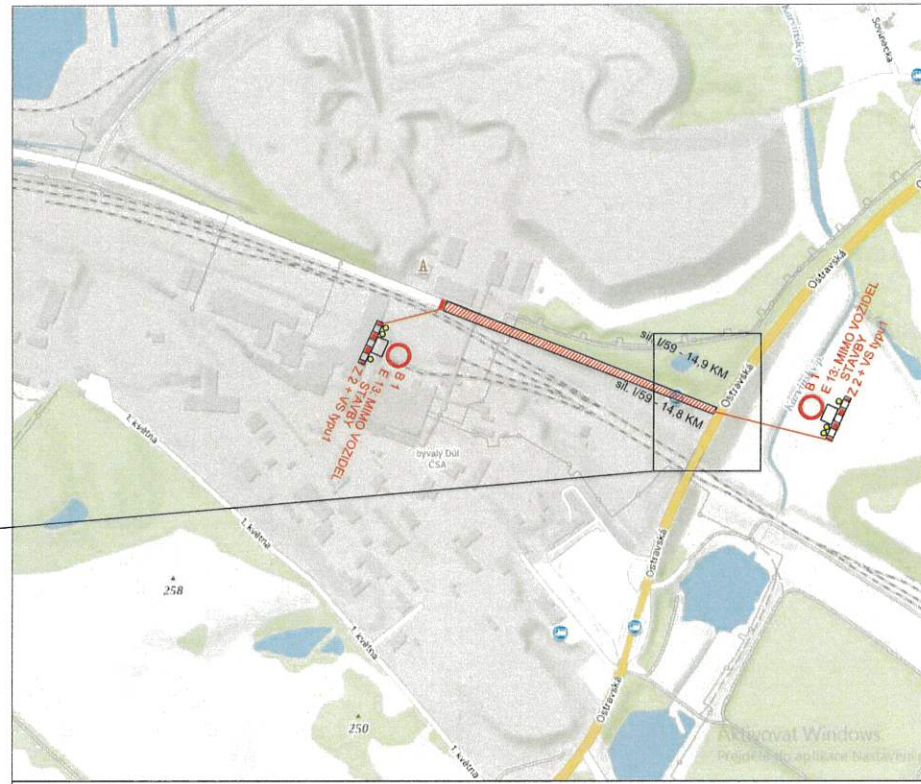


POPIS:
SITUACE ŘEŠÍ OPRAVU SILNICE III/47214 V KARVINĚ.

LEGENDA :



Kreslí	NEVRÁLA	FORTAS APZ Zahumenní 2034/103, Ostrava
Vypracoval	NEVRÁLA	
Akte :		
III/47214 Karviná, ul. Jánská, km 0,000 – 0,490		
Příloha :		Objeďnatel : -
NAVRH TDZ		Datum
		zař. 2026
		Měřitko
		Archivní číslo
		1

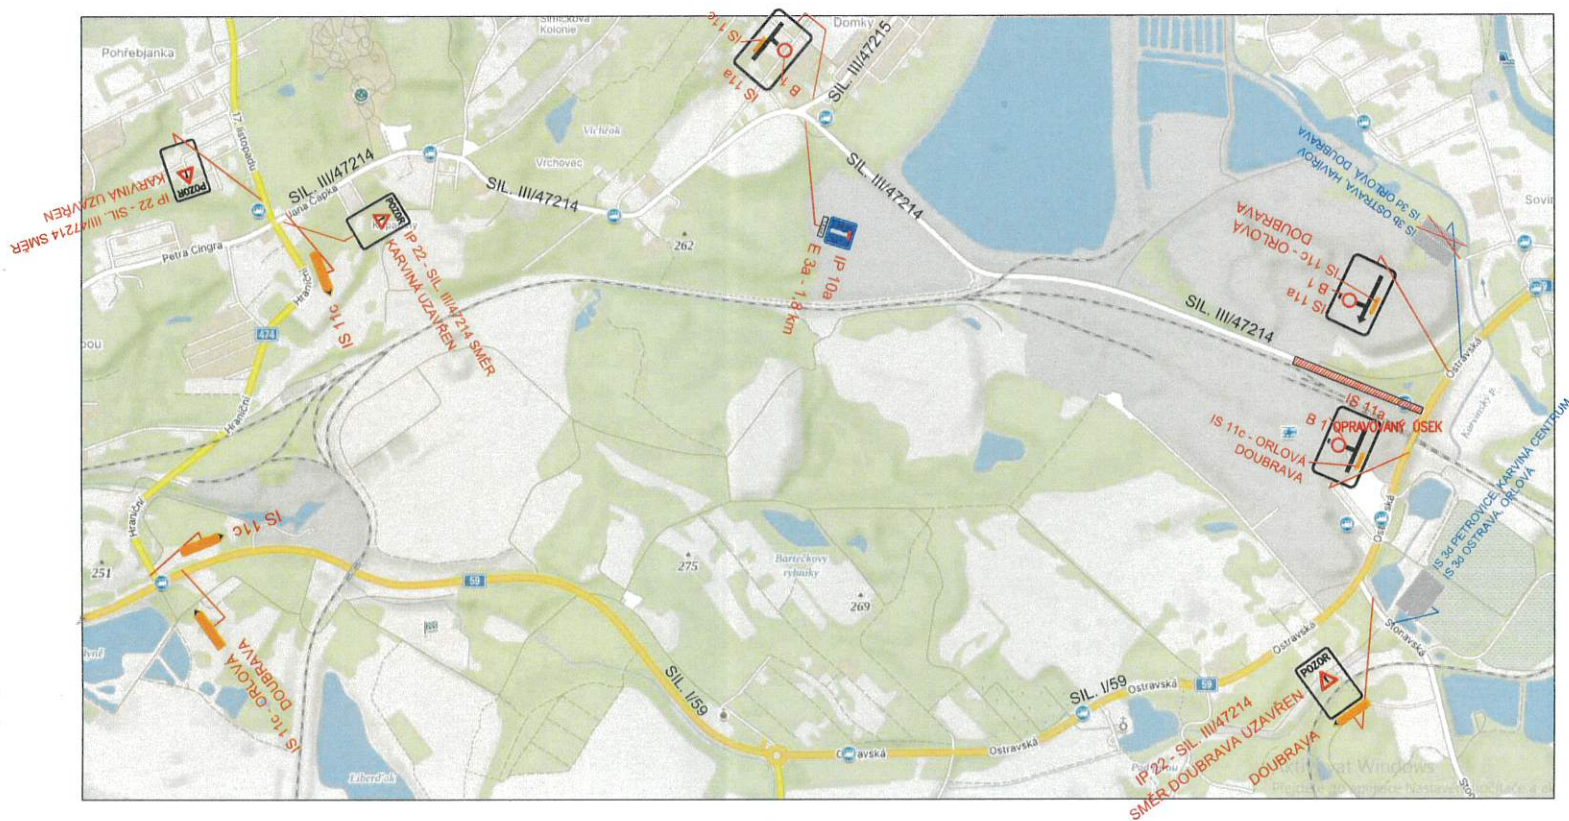

ODSOUHLAŠENÁ PŘÍLOHA
ke stanovení místní nebo přechodné úpravy
provozu na pozemních komunikacích
Městským úřadem Orlová
Čj.: *MUR 102023/2020*
Ze dne: *19. 10. 2023*
Za správnost:

POPIS:
SITUACE ŘEŠÍ OPRAVU SIL. III/47214 V KARVINĚ.

LEGENDA:

IP 10a  NAVRŽENÉ DZ
P2  STÁVAJÍCÍ DZ

Kreslil	NEVRALA		FORTAS APZ
Vypracoval	NEVRALA		Zahumenní 2034/103, Ostrava
Akce:	III/47214 Karviná, ul. Jánská, km 0,000 – 0,490		
Příloha:	NÁVRH TDZ		
Objednatel:			
Datum	20. 10. 2023		
Měřítko	-		
Archivní číslo	-		

1.1