


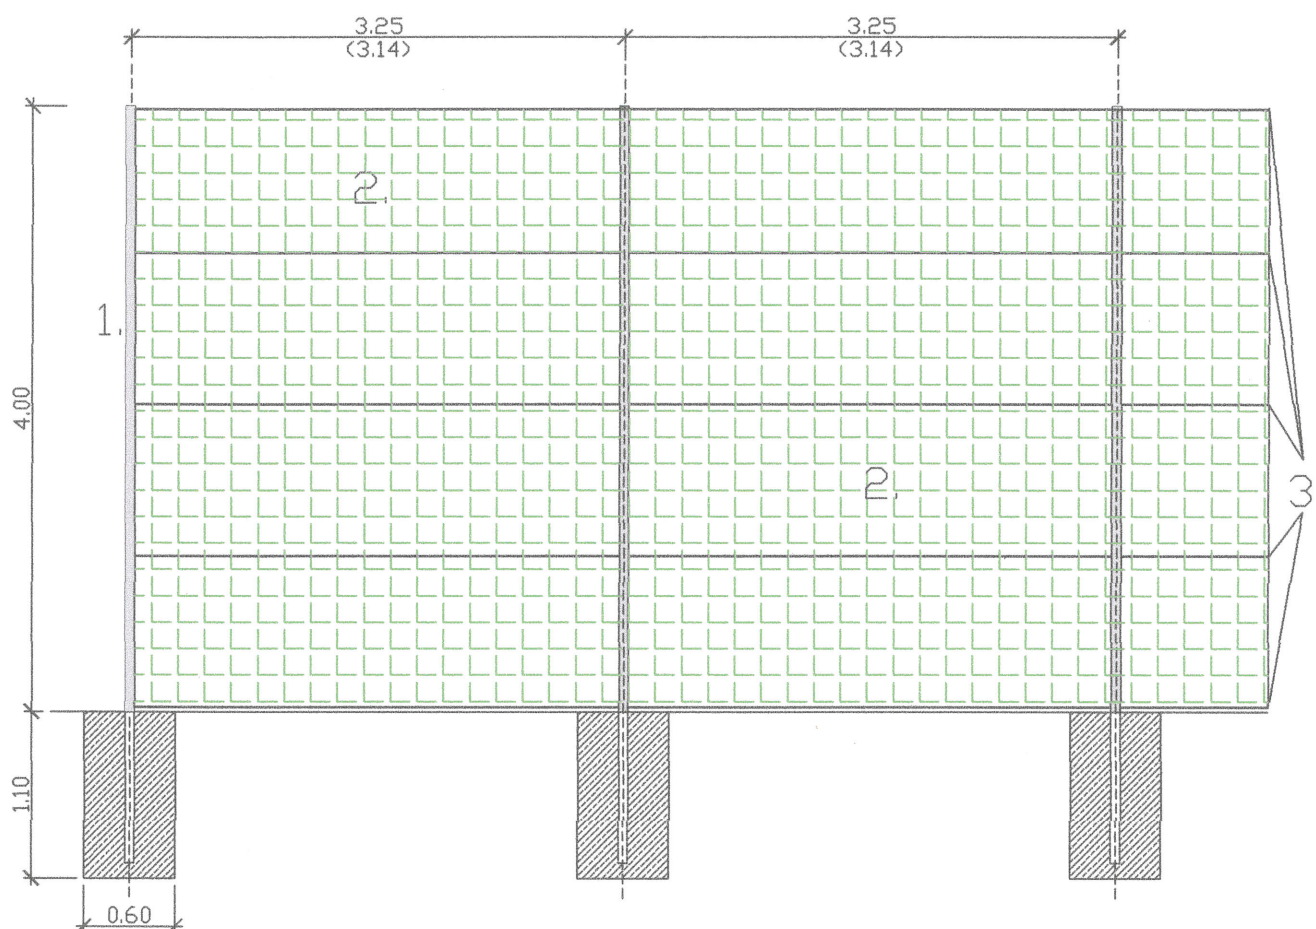

1. TRUBKA OCELOVÁ 76/3,0mm, syntet. barva 1+2
2. tkaná síť, bezuzlová, PP, tl. 3mm, oko 100x100mm
3. nosná a napínací ocel. lanka

1

VEDOUCÍ PROJEKTU	PROJEKTANT	KRESLIL, PSAL	Ing. Vladimír Hampl, SPORTING výstavba sportovních zařízení Masná 1, P.O.Box 49 701 49 Moravská Ostrava tel. 596 111 843 www.sporting-sportovnistavby.cz	
Ing. Eduard Přivara	Ing. Vladimír Hampl	Ing. Marek Papoušek		
STAVEBNÍK Obec Doubrava (568864), Doubrava 599, 735 33 Doubrava (IČ 005 62 424)			FORMÁT	1xA4
MÍSTO STAVBY k.ú. Doubrava u Orlové (631167), p. č. 21, 22			DATUM	LEDEN 2014
NÁZEV STAVBY VÝSTAVBA BEACHVOLEJBALOVÉHO KURTU NA KOUPALIŠTI V DOUBRAVĚ			STUPEŇ	DPS
			Č. ZAKÁZKY	02/2014
NÁZEV VÝKRESU VNITROAREÁLOVÉ OPLOCENÍ HRACÍ PLOCHY			MĚŘÍTKO 1 : 50	ČÍSLO VÝKRESU D.4