


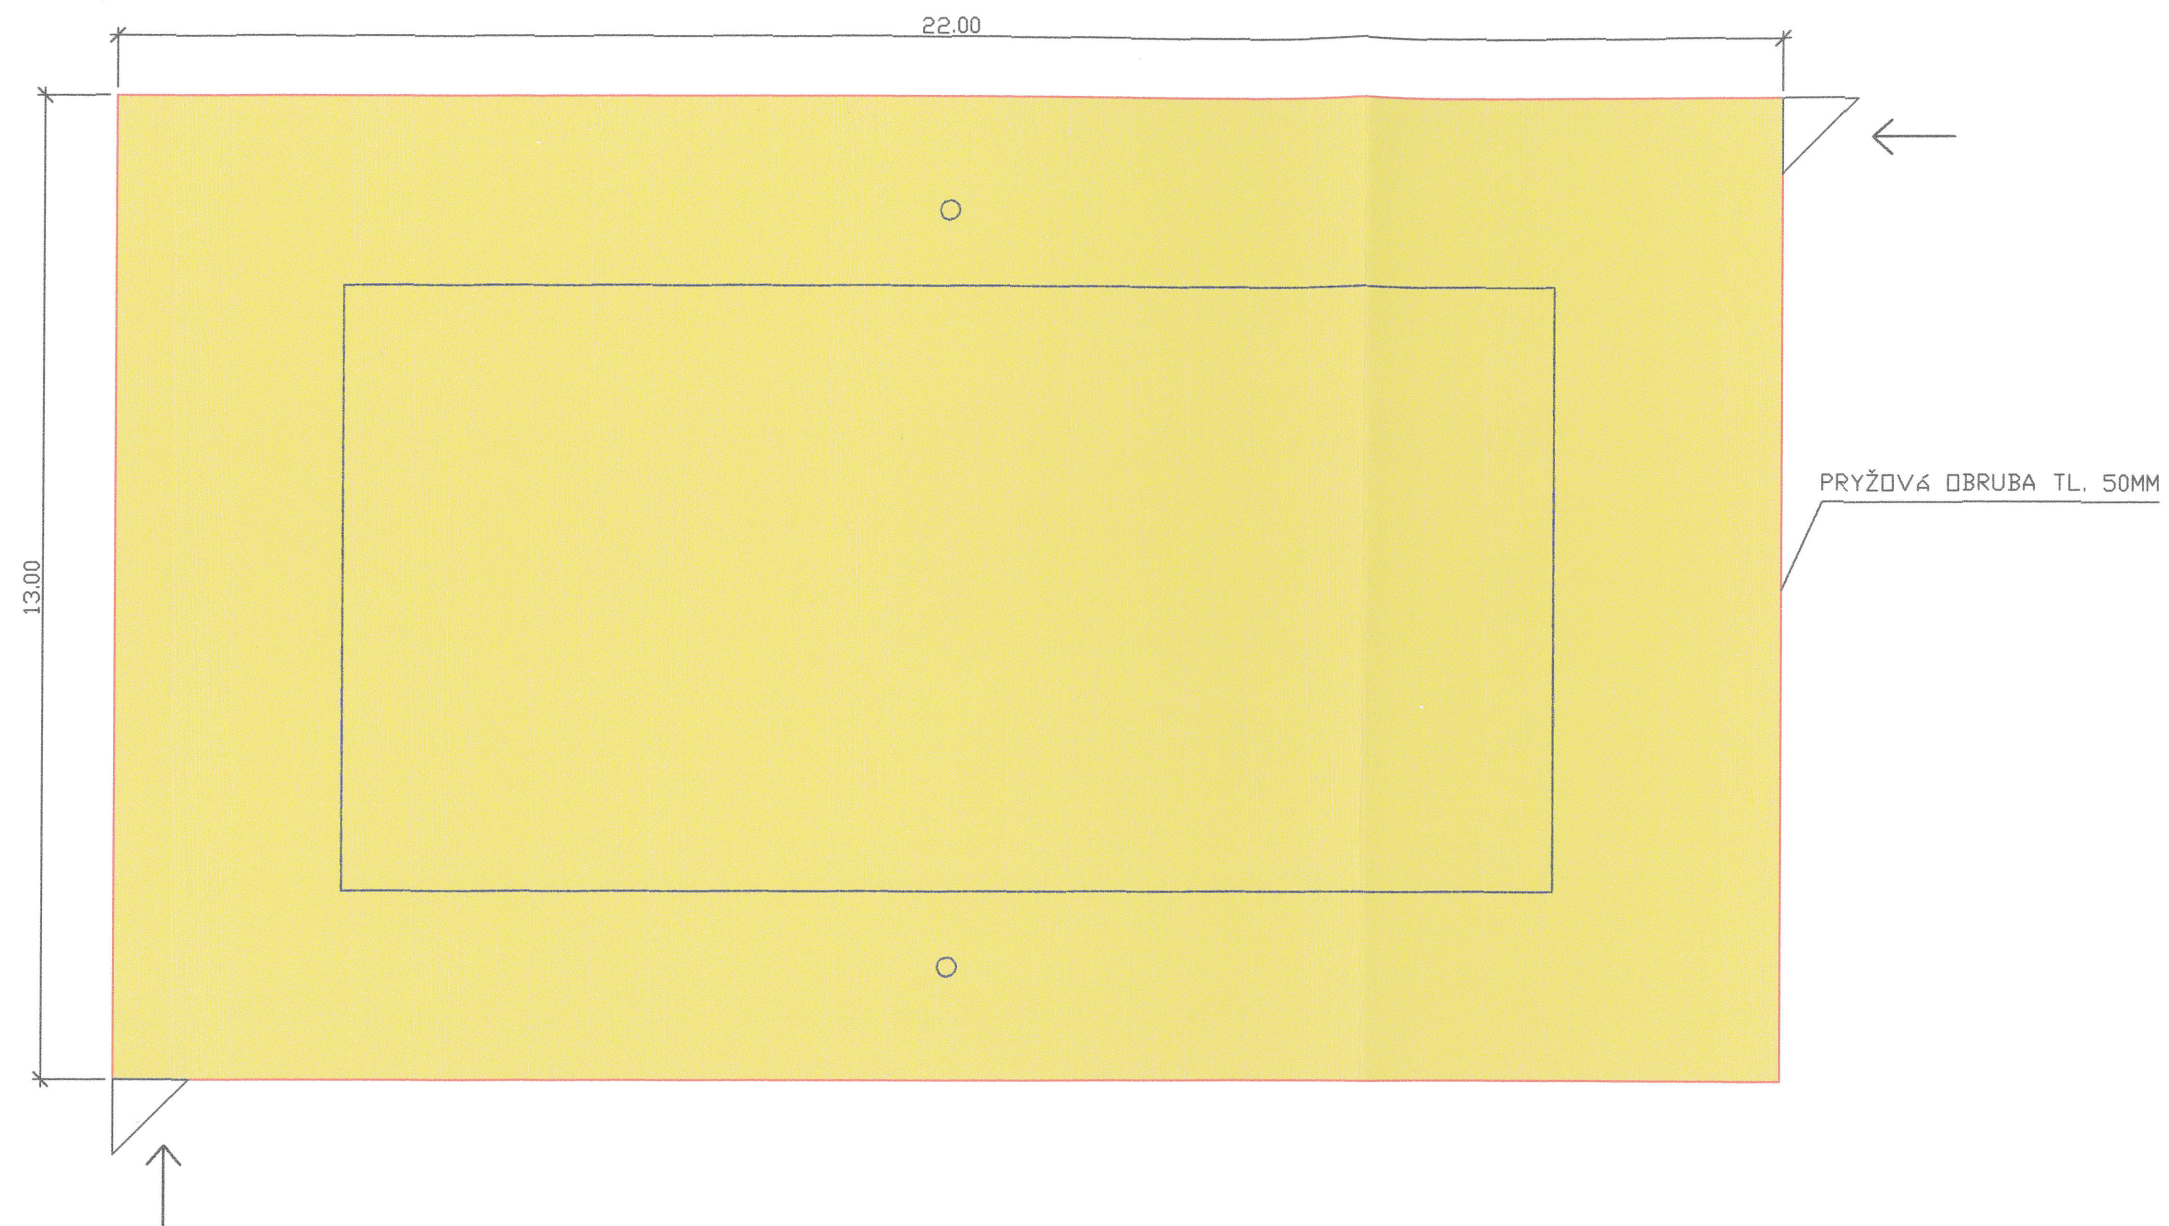

1

VEDOUCÍ PROJEKTU	PROJEKTANT	KRESLIL, PSAL	Ing. Vladimír Hampl, SPORTING výstavba sportovních zařízení Masná 1, P.O.Box 49 701 49 Moravská Ostrava tel. 596 111 843 www.sporting-sportovnistavby.cz	
Ing. Eduard Přivara	Ing. Vladimír Hampl	Ing. Marek Papoušek		
STAVEBNÍK	Obec Doubrava (568864), Doubrava 599, 735 33 Doubrava (IČ 005 62 424)			
MÍSTO STAVBY	k.ú. Doubrava u Orlové (631167), p. č. 21, 22			
NÁZEV STAVBY			FORMÁT	2xA4
VÝSTAVBA BEACHVOLEJBALOVÉHO KURTU NA KOUPALIŠTI V DOUBRAVĚ			DATUM	LEDEN 2014
			STUPEŇ	DPS
			Č. ZAKÁZKY	02/2014
NÁZEV VÝKRESU			MĚŘÍTKO	ČÍSLO VÝKRESU
PŮDORYS			1 : 100	D.1