


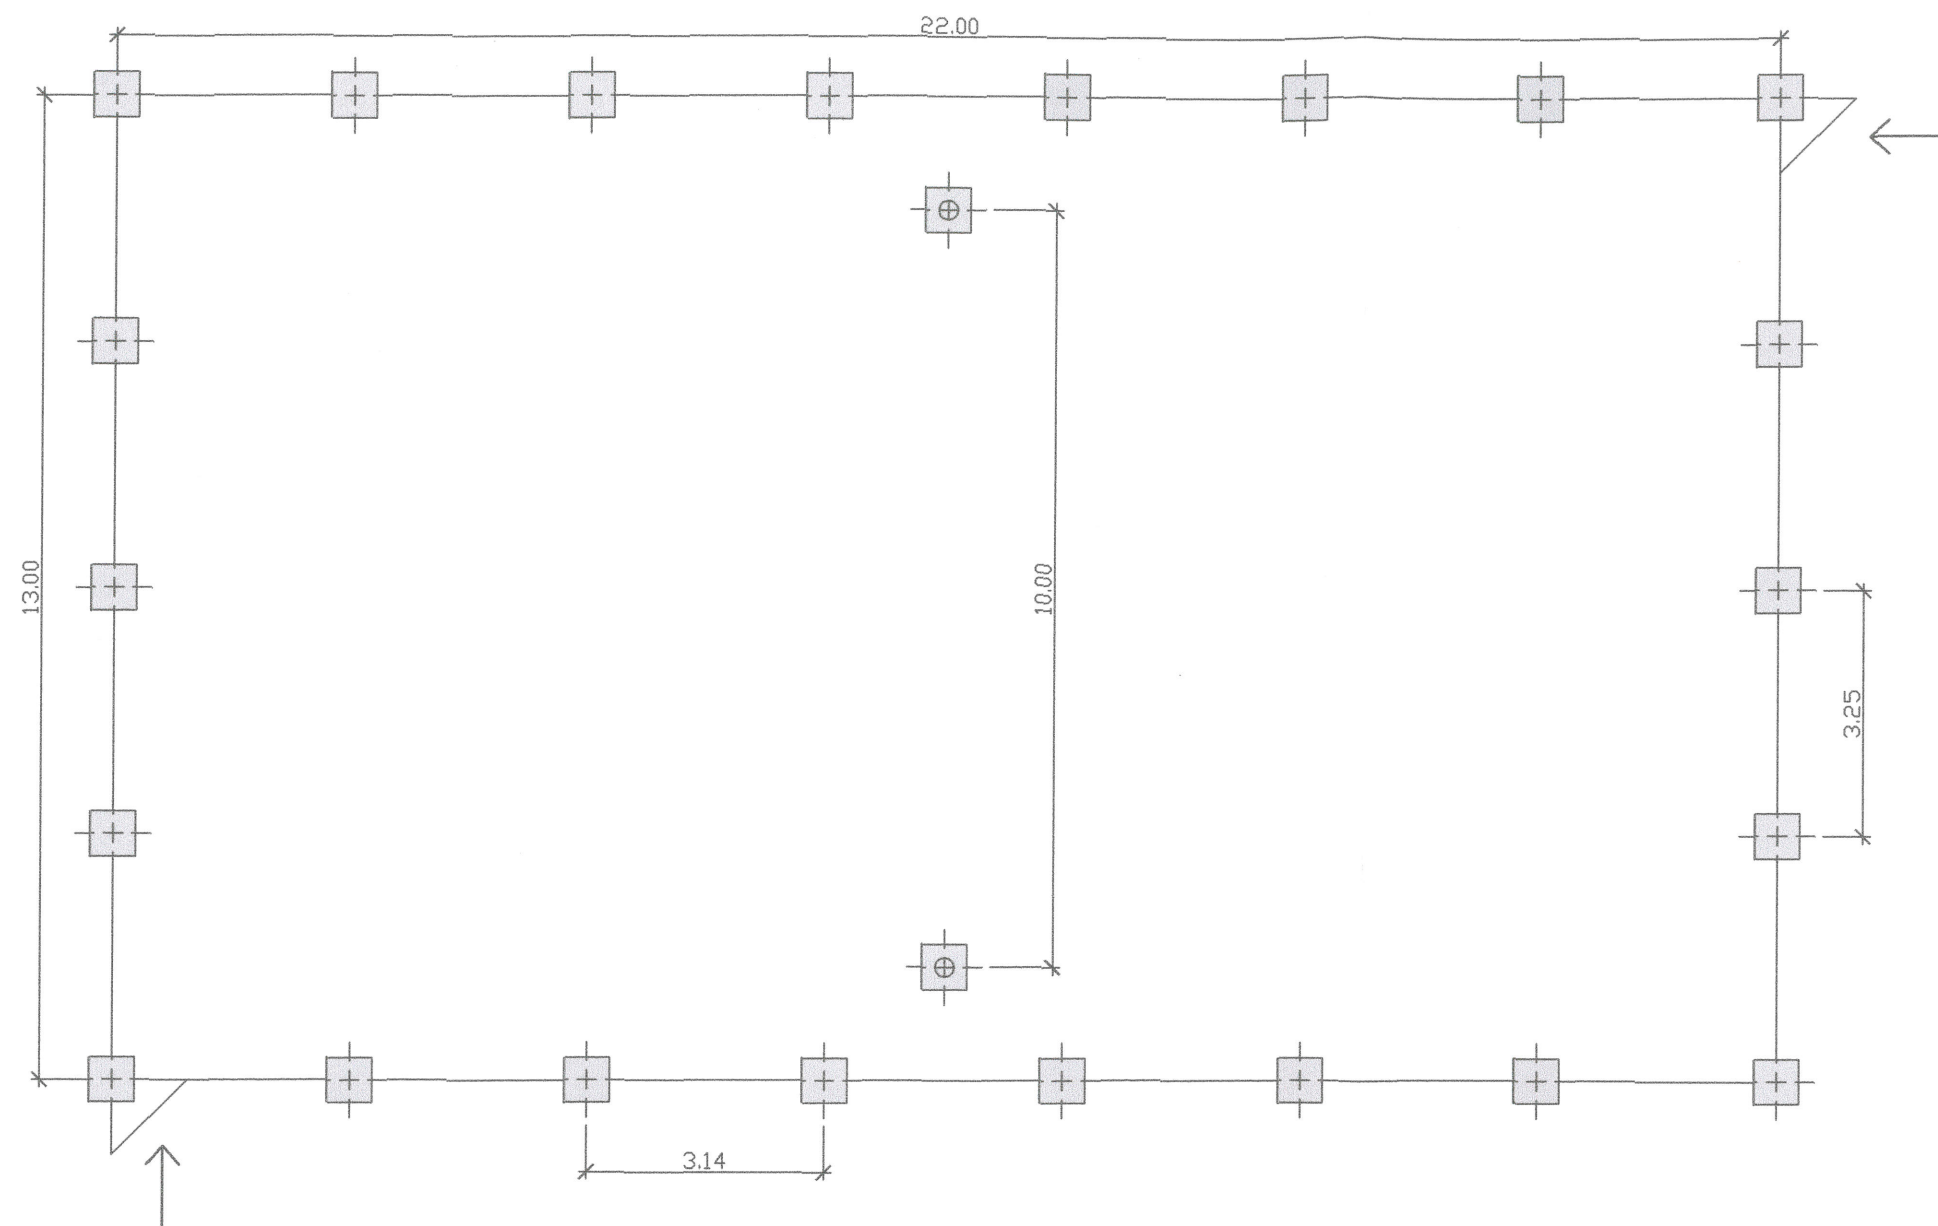

oplocení 0,60 x 0,60 x 1,10 ... 22ks
 vybavení 0,60 x 0,60 x 1,10 ... 2ks

1

VEDOUcí PROJEKTU	PROJEKTANT	KRESLIL, PSAL	Ing. Vladimír Hampl, SPORTING výstavba sportovních zařízení Masná 1, P.O.Box 49 701 49 Moravská Ostrava tel. 596 111 843 www.sporting-sportovnistavby.cz	
Ing. Eduard Přivara	Ing. Vladimír Hampl	Ing. Marek Papoušek		
STAVEBNÍK	Obec Doubrava (568864), Doubrava 599, 735 33 Doubrava (IČ 005 62 424)			
MÍSTO STAVBY	k.ú. Doubrava u Orlové (631167), p. č. 21, 22		FORMÁT	2xA4
NÁZEV STAVBY	VÝSTAVBA BEACHVOLEJBALOVÉHO KURTU NA KOUPALIŠTI V DOUBRAVĚ		DATUM	LEDEN 2014
			STUPEŇ	DPS
			Č. ZAKÁZKY	02/2014
NÁZEV VÝKRESU	ZÁKLADY		MĚŘITKO	ČÍSLO VÝKRESU
			1 : 100	D.3