



O B E C N Í Ú Ř A D D O U B R A V A

Doubrava č.p. 599, 735 33 Doubrava

hospodářsko-správní odbor, úsek stavební

Váš dopis zn:

Ze dne:

Č.J.: OUDo 252/2016

SPIS. ZN: OUDo S 41/2016/PSz

VYŘIZUJE: Ing. Pavel Szostok

TEL.: 596 549 096

E-MAIL: szostok@doubrava.cz

„dle rozdělovníku“

DATUM: 26.2.2016

VEŘEJNÁ VYHLÁŠKA OZNÁMENÍ ZAHÁJENÍ ÚZEMNÍHO ŘÍZENÍ

ČEZ Distribuce, a. s., IČ: 24729035, Teplická 874/8, 405 02 Děčín,
kterého zastupuje **OMEXOM GA Energo s.r.o., IČ: 49196812, Na Střelně 1929/8, 323 00 Plzeň**

(dále jen "navrhovatel") podal dne 19.2.2016 návrh na vydání územního rozhodnutí o umístění stavby:

"Havarijní oprava V629/630/678 Doubrava u Orlové - umístění by-passu VVN"
obec Doubrava

na pozemcích parc.č. 633, 635, 636/1, 637, 638/1, 640, 642, 643, 644, 645, 646, 647, 648, 649/1, 649/2, 650, 651, 652/1, 653/1, 654, 657, 658, 659, 670, 752, 762, 765, 773, 774, 790, 791, 799, 800, 801, 815, 817, 818, 824/1, 831/1, 1101, 1102, 1103, 1106, 2131, 2165, 2169/1, 2169/3, 2256, 2259, 2263, 2264, 2309, 2311/1, 2314, 2315, 2323/1, 2323/2, 2325, 2327, 2353, 2367, 2370, 2371, 2374/1, 2400, 2404, 2417, 2418/2, 2418/3, 2500, 2505, 2541, 2542, 2544, 2545, 2547, 3569/2, 3572, 3573, 3574, 3575/2, 5056, 5060/1 v katastrálním území Doubrava u Orlové. Uvedeným dnem bylo zahájeno územní řízení.

Na stavbu bylo dne 21.12.2015 vydáno předběžné povolení pod č.j. OUDo 1891/2015 podle ust. § 177 odst. 5 písm. d) zákona č. 183/2006 Sb., o územním plánování a stavebním řádu (stavební zákon), ve znění pozdějších předpisů (dále jen "stavební zákon").

Popis stavby:

V rámci opravy havarijního stavu stožárů vedení V629/630/678 bude provedena náhradní přenosová trasa (NPT) (by-pass) a to v úseku mezi stávajícím stožárem č. 49a a č. 6 – hlavní trasa. Z důvodu zachování optické trasy do TR Doubrava bude provedena druhá NPT – trasa SOK a to v úseku mezi stožárem č. 49a a č. 53.

Hlavní trasa NPT bude tvořena 20 ks provizorních stožárů stavebnicové konstrukce uložených na pražcových základových dílech a kotvených kotevními lany k zavrtávacím kotvám, na kterých budou nataženy fázové vodiče 243-AL1/39-ST1A a dvojice SOK pro zprovoznění optické trasy.

Trasa SOK bude vedena po stávajících betonových sloupech BET 1 až BET 4, dále pak po třech provizorních stožárech stavebnicové konstrukce uložených na pražcových základových dílech a kotvených kotevními lany k zavrtávacím kotvám, na kterých bude natažena pouze dvojice SOK pro zprovoznění optické trasy.

Náhradní vedení (by-pass) v podobě hlavní trasy NPT a trasy SOK je stavbou dočasnou po dobu opravy havarijního stavu vedení V629/630/678, nejdéle do 30.6.2016.

Podrobnosti jsou řešeny v projektové dokumentaci z února 2016, kterou vypracovali projektanti Ing. Petr Průšek, ČKAIT 0201558 a Ing. Tomáš Kadeřábek, ČKAIT 0202050.

Obecní úřad Doubrava, odbor hospodářsko-správní, úsek stavební, jako stavební úřad příslušný podle § 13 odst. 1 písm. e) stavebního zákona, **oznamuje** podle § 87 odst. 1 stavebního zákona a podle § 144 odst. 2 zákona č. 500/2004 Sb., správní řád, ve znění pozdějších předpisů (dále jen "správní řád") zahájení územního řízení a současně upouští od ústního jednání a místního šetření, jelikož jsou dobře známy poměry v území a žádost poskytuje dostatečný podklad pro posouzení záměru. Stavební úřad žádá účastníky, aby své námitky uplatnily do

15 dnů od doručení tohoto oznámení.

Za den doručení se považuje 15. den od veřejného vyhlášení tohoto oznámení. Ve stejné lhůtě sdělí svá stanoviska dotčené orgány. **Upozorňujeme, že k později uplatněným závazným stanoviskům a námitkám nebude přihlédnuto.** Účastníci řízení a dotčené orgány mohou nahlížet do podkladů rozhodnutí (Obecní úřad Doubrava, odbor hospodářsko-správní, úsek stavební, úřední dny pondělí a středa 7:30 - 11:30 a 12:00 - 17:00 hodin). Mimo úřední dny lze do podkladů rozhodnutí nahlížet po telefonické domluvě, kontakt viz záhlaví.

Ve lhůtě od 16. dne do 20. dne od doručení mají účastníci řízení možnost, v souladu s ust. § 36 odst. 3 správního řádu, před vydáním rozhodnutí se vyjádřit k podkladům rozhodnutí.

Podle § 85 odst. 2 písm. b) stavebního zákona jsou účastníky řízení osoby s vlastnickými nebo jinými věcnými právy k sousedním pozemkům:

parc.č. 632/1, 634, 636/2, 638/2, 649/3, 652/2, 655, 656, 671/3, 672/1, 672/2, 672/3, 677, 680, 766/2, 766/3, 767, 772, 792, 793, 798, 814, 816, 819, 820/1, 821, 832, 933, 934, 1087, 1088, 1089/1, 1090, 1099, 1100, 1104, 1105, 1107, 1108, 2258, 2261, 2262, 2265, 2311, 2312, 2318, 2324, 2326, 2328, 2365, 2366, 2368, 2369, 2399, 2405, 2501, 2504, 2510, 5060/2, 5060/3, 5060/4 a 5060/5 v katastrálním území Doubrava u Orlové.

Poučení:

Závazná stanoviska dotčených orgánů podle ust. § 4 odst. 4 stavebního zákona a námitky účastníků řízení musí být uplatněny ve stanovené lhůtě, jinak se k nim nepřihlíží.

K závazným stanoviskům a námitkám k věci, o kterých bylo rozhodnuto při vydání územního nebo regulačního plánu, se nepřihlíží.

Účastník řízení ve svých námitkách uvede skutečnosti, které zakládají jeho postavení jako účastníka řízení, a důvody podání námitek, k námitkám, které překračují rozsah stanovená v § 89 odst. 4 stavebního zákona, se nepřihlíží.

Obec uplatňuje v územním řízení námitky k ochraně zájmů obce a zájmů občanů obce. Osoba, která je účastníkem řízení podle ust. § 85 odst. 2 písm. a) a b) stavebního zákona může uplatňovat námitky proti projednávanému záměru v rozsahu, jakým je její právo přímo dotčeno.

Osoba, která je účastníkem řízení podle ust. § 85 odst. 2 písm. c) stavebního zákona, může v územním řízení uplatňovat námitky, pouze v rozsahu, v jakém je projednávaným záměrem dotčen veřejný zájem, jehož ochranou se podle zvláštního právního předpisu zabývá. K námitkám, které nesplňují požadavky, se nepřihlíží.

Nechá-li se některý z účastníků zastupovat, předloží jeho zástupce písemnou plnou moc.

Jako účastníku řízení vám v souladu s ust. § 15 odst. 4 správního řádu oznamujeme, že k vedení tohoto správního řízení byla určena oprávněná úřední osoba: Ing. Pavel Szostok.

„otisk razítka“

Ing. Pavel Szostok
Stavební úřad Doubrava

Příloha:

Situační zobrazení umístění stavby na podkladu územní mapy v měřítku 1:10.000

Toto oznámení musí být vyvěšeno po dobu 15 dnů.

Razítko, podpis orgánu, který potvrzuje vyvěšení a sejmutí oznámení.

Obdrží - rozdělovník:

Účastníci dle § 27 odst. 1 správního řádu, kterým se dle § 144 odst. 6 správního řádu doručuje jednotlivě a současně:

účastníci dle § 85 odst. 1 písm. a) stavebního zákona, tj. žadatel:

ČEZ Distribuce, a. s., v zast. OMEXOM GA Energo s.r.o., IDDS: ryt33bf

Účastníci dle § 27 odst. 2 správního řádu, kterým se dle § 144 odst. 6 správního řádu doručuje veřejnou vyhláškou a současně:

účastníci dle § 85 odst. 1 písm. b) stavebního zákona, tj. obec, na jejímž území má být požadovaný záměr uskutečněn:

Obec Doubrava, Doubrava č.p. 599, 735 33 Doubrava

účastníci dle § 85 odst. 2 písm. a) stavebního zákona, tj. vlastník pozemku nebo stavby, na kterých má být požadovaný záměr uskutečněn, není-li sám žadatelem, nebo ten, kdo má jiné věcné právo k tomuto pozemku nebo stavbě:

Asental Land, s.r.o., IDDS: yn5ybz4

Obec Doubrava, Majetková správa, Doubrava č.p. 599, 735 33 Doubrava

OKD, a.s., IDDS: 74tcgdp

Rudolf Bialończyk, Doubrava č.p. 185, 735 33 Doubrava

Ing. Jaroslav Franek, Myslík č.p. 114, 739 41 Palkovice

Petr Gincel, Lutyňská č.p. 683, 735 32 Rychvald

Marie Górecká, Březová č.p. 522/30, Ráj, 734 01 Karviná 4

Jiřina Grířivová, Doubrava č.p. 599, 735 33 Doubrava

Iveta Hofferová, Akátová č.p. 459/3, Šumbark, 736 01 Havířov 1

Danuška Kolářová, Doubrava č.p. 187, 735 33 Doubrava

Ing. Karel Kraina, Hornická č.p. 1722/8, 737 01 Český Těšín 1

Marta Moskalová, Okružní č.p. 903, Lutyně, 735 14 Orlová 4

Jindřich Stoly, Červinská č.p. 212, Věřňovice, 735 53 Dolní Lutyně

Antonín Viochna, Podolkovická č.p. 1085/9, Prostřední Suchá, 735 64 Havířov 4

Michal Kovařík, Jaselská č.p. 1196/2a, Město, 736 01 Havířov 1

Michaela Kovaříková, Jaselská č.p. 1196/2a, Město, 736 01 Havířov 1

Kamil Malcharek, Červinská č.p. 118, Věřňovice, 735 53 Dolní Lutyně

Martin Botur, Mírové náměstí č.p. 516/1, Vítkovice, 703 00 Ostrava 3

Anna Chourová, K Lesu č.p. 451, Poruba, 735 14 Orlová 4

Evženie Chyliňská, Štefánikova č.p. 1147, Nový Bohumín, 735 81 Bohumín 1

Ing. Petr Fousek, Václavská č.p. 1088, Poruba, 735 14 Orlová 4

Jiřina Fousková, Václavská č.p. 1088, Poruba, 735 14 Orlová 4

Ladislav Fránek, Dolní Marklovice č.p. 210, 735 72 Petrovice u Karviné

František Glinz, Petra Bezruče č.p. 1541/8, Podlesí, 736 01 Havířov 1

Anna Hanková, Kosmonautů č.p. 501/32, Ráj, 734 01 Karviná 4

Jana Hlinková, Holubova č.p. 1786/7, Nové Město, 735 06 Karviná 6
Milan Hojdysz, Lesní č.p. 868, Lutyně, 735 14 Orlová 4
Jaromír Ichnovský, Doubrava č.p. 631, 735 33 Doubrava
Anna Kazáriková, Kpt. Jaroše č.p. 782, Lutyně, 735 14 Orlová 4
Miroslava Kobiellová, Lesní č.p. 812, Lutyně, 735 14 Orlová 4
Zdenka Kolasová, Mánesova č.p. 971/26, Město, 736 01 Havířov 1
Irena Kremiecová, Lesní č.p. 1908/17, Mizerov, 733 01 Karviná 1
Libuše Kulhavá, F. S. Tůmy č.p. 1201, Lutyně, 735 14 Orlová 4
Stanislav Kurek, Masarykova třída č.p. 915, Lutyně, 735 14 Orlová 4
Richard Lankoč, Žižkova č.p. 2802/5, Hranice, 733 01 Karviná 1
Rudolf Ličmann, Doubrava č.p. 708, 735 33 Doubrava
Bc. Iveta Nociarová, Nad Vrbou č.p. 113, Lutyně, 735 14 Orlová 4
Martin Noga, Luční č.p. 157, Lutyně, 735 14 Orlová 4
Čestmír Pipek, Okalová č.p. 1678, 735 41 Petřvald u Karviné
Jarmila Ptoszková, Nerudova č.p. 1461/14, 737 01 Český Těšín 1
Jana Remiašová, Na Nové č.p. 57/8, Dobroslavice, 747 94 Děhylov
Jiří Šveda, U Tratě č.p. 470/4, 735 35 Horní Suchá
Jan Večerek, Rychvald č.p. 572, 735 32 Rychvald
Ludmila Veselá, U Koupaliště č.p. 1455, 565 01 Choceň 1
Anna Chourová, K Lesu č.p. 451, Poruba, 735 14 Orlová 4
Jan Nikl, Lesní č.p. 803, Lutyně, 735 14 Orlová 4
Marie Niklová, Lesní č.p. 803, Lutyně, 735 14 Orlová 4
Radim Poštulka, Dětmarovice č.p. 1052, 735 71 Dětmarovice
Martina Poštulková, Dětmarovice č.p. 1052, 735 71 Dětmarovice
Lesy České republiky, s.p., IDDS: e8jcfns
Česká telekomunikační infrastruktura a.s., IDDS: qa7425t
Severomoravské vodovody a kanalizace Ostrava a.s., IDDS: 4xff9pv

účastníci dle § 85 odst. 2 písm. b) stavebního zákona, tj. osoby, jejichž vlastnické nebo jiné věcné právo k sousedním stavbám anebo sousedním pozemkům nebo stavbám na nich může být územním rozhodnutím přímo dotčeno:

Osoby s vlastnickými nebo jinými věcnými právy k sousedním pozemkům:

parc.č. 632/1, 634, 636/2, 638/2, 649/3, 652/2, 655, 656, 671/3, 672/1, 672/2, 672/3, 677, 680, 766/2, 766/3, 767, 772, 792, 793, 798, 814, 816, 819, 820/1, 821, 832, 933, 934, 1087, 1088, 1089/1, 1090, 1099, 1100, 1104, 1105, 1107, 1108, 2258, 2261, 2262, 2265, 2311, 2312, 2318, 2324, 2326, 2328, 2365, 2366, 2368, 2369, 2399, 2405, 2501, 2504, 2510, 5060/2, 5060/3, 5060/4 a 5060/5 v katastrálním území Doubrava u Orlové

Účastníci dle § 27 odst. 2 správního řádu v návaznosti na ust. § 32 odst. 2 písm. d) správního řádu, tj. osoby, neznámého pobytu a osoby, jimž se prokazatelně nedaří doručovat, kterým se dle § 32 odst. 3 správního řádu doručuje veřejnou vyhláškou a současně:

účastníci dle § 85 odst. 2 písm. a) stavebního zákona:

Josef Velšar, adresa neznámá

Marie Škutová, Ráj č.p. 814, 734 01 Karviná 4

Viktorie Burová, adresa neznámá

Karel Kulich, adresa neznámá

Vlasta Kulpová, Grandview Terrace č.p. 2330, Manhattan, Kansas, Spojené státy

Josef Šafránek, adresa neznámá

Karel Šafránek, adresa neznámá

Garbiela Šafránková, adresa neznámá

Terezie Tokarzová, adresa neznámá

Účastníci dle § 27 odst. 2 správního řádu v návaznosti na ust. § 32 odst. 2 písm. e) správního řádu, tj. osoby, které nejsou známy, kterým se dle § 32 odst. 3 správního řádu doručuje veřejnou vyhláškou a současně:

osoby po zemřelých účastnících dle § 85 odst. 2 písm. a) stavebního zákona:

Hermína Sedláčková, Doubrava č.p. 186, 735 33 Doubrava

Jiří Cuberek, Osvobození č.p. 825, Lutyně, 735 14 Orlová 4


Jaromír Kouřil, Nová č.p. 401, 789 69 Postřelmov
MUDr. Zdeňka Kubínková, Na Nábřeží č.p. 654/79, Město, 736 01 Havířov 1
Ing. Karel Šafránek, Záměstí č.p. 366, 565 01 Choceň 1

dotčené orgány a ostatní:

Ministerstvo obrany ČR, IDDS: hjyaavk

Krajský úřad Moravskoslezského kraje Ostrava, odbor životního prostředí a zemědělství, IDDS: 8x6bxsd

Městský úřad Orlová, odbor životního prostředí, IDDS: r7qbskc

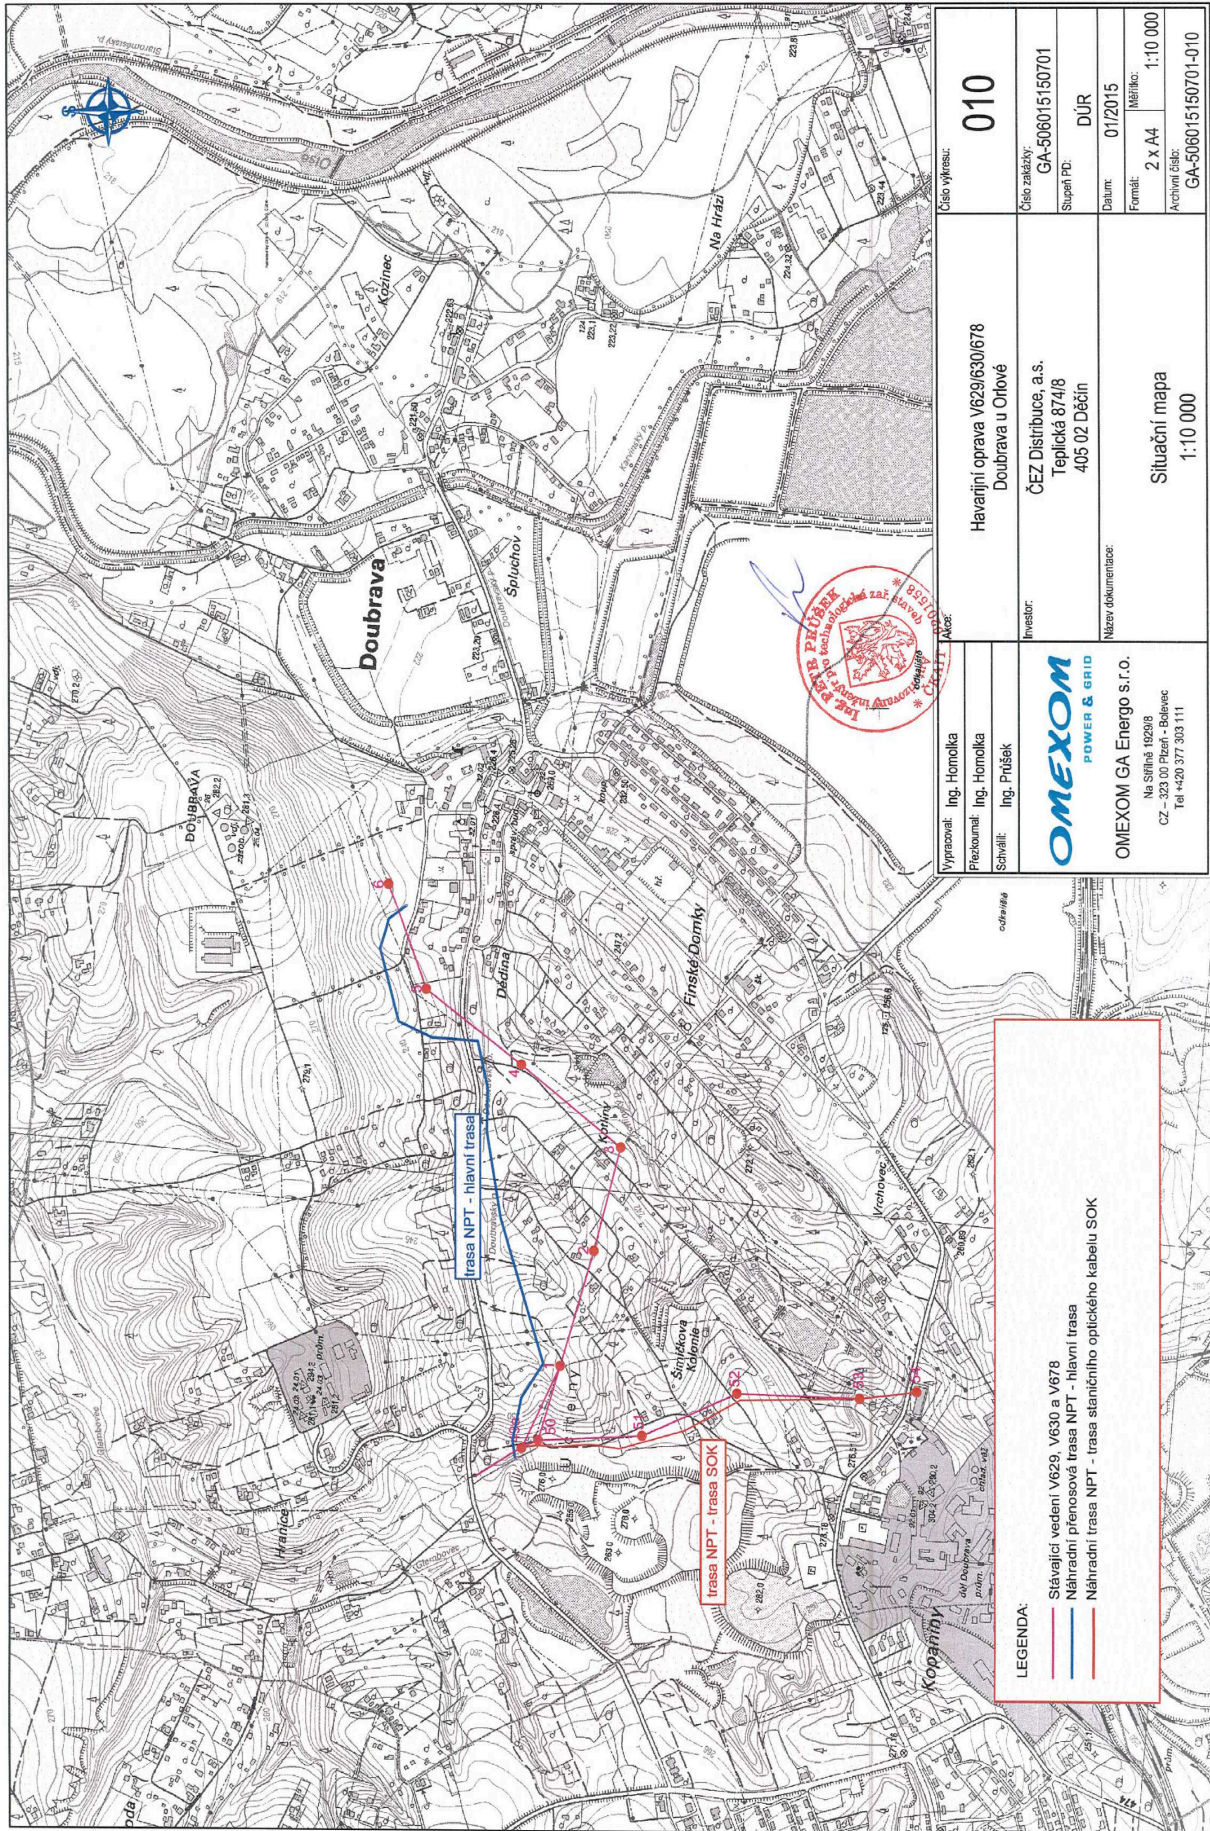

Číslo výkresu: 010	
Vypracoval: Ing. Homolka Projektovatel: Ing. Homolka Schválil: Ing. Příběk	Havarijní oprava V629/630/678 Doubrava u Ohňové
Investor: OMEXOM POWER & GRID OMEXOM GA Energo s.r.o. Na Siltě 6 1029/6 CZ - 323 00 Píseň - Bulevec Tel +420 377 303 111	Číslo zakázky: GA-506015150701 Stupeň PD: DÚR Datum: 01/2015 Formát: 2 x A4 Měřítko: 1:10 000 Archivní číslo: GA-506015150701-010
Název dokumentace: Situační mapa 1:10 000	

LEGENDA:

- Stávající vedení V629, V630 a V678
- Náhradní přenosová trasa NPT - hlavní trasa
- Náhradní trasa NPT - trasa staničního optického kabelu SOK