


Přehledná situace

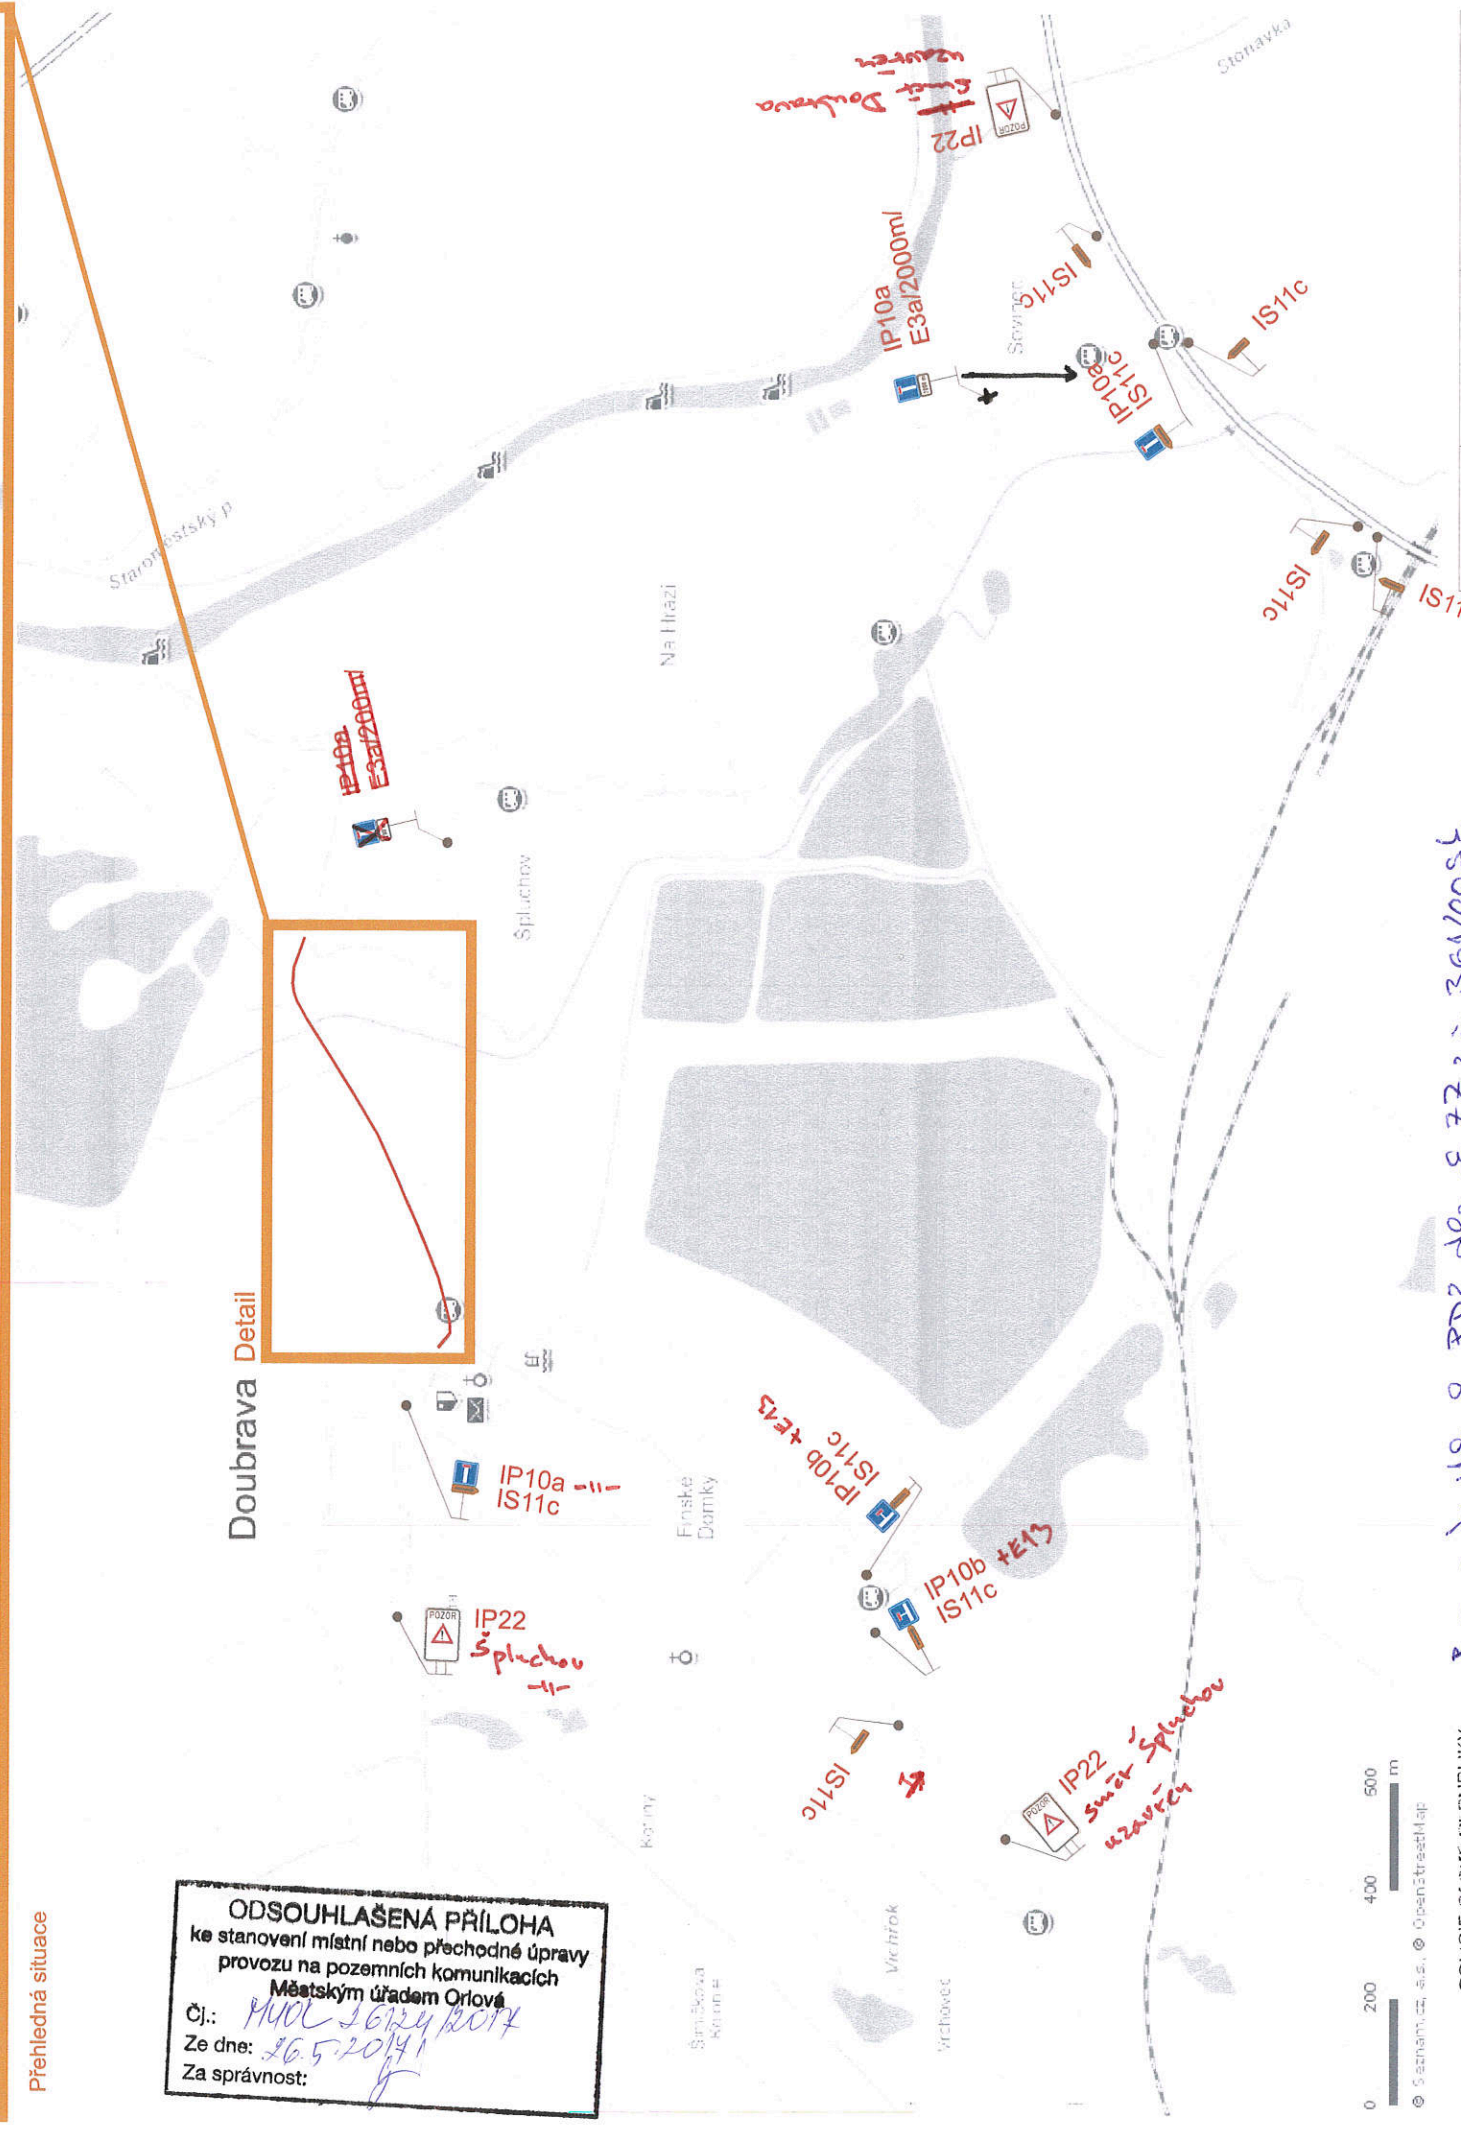



**ODSOUHLAŠENÁ PŘÍLOHA**  
 ke stanovení místní nebo přechodné úpravy  
 provozu na pozemních komunikacích  
 Městským úřadem Orlová  
 Čj.: *MUC 5624/2017*  
 Ze dne: *26.5.2017*  
 Za správnost: *[Signature]*

*Bez námítek a PD2 dle § 77 z.č. 361/00 Sb.  
 15.5.2017 VERT-108188/E-2017-0750G  
 P. J. C. + 1x P. J. C.*

POLICIE ČESKÉ REPUBLIKY  
 KRAJSKÉ ŘEŠITELSTVÍ POLICIE  
 MĚSTAVSKÝ ÚŘAD ORLOVÁ  
 ÚLEPÍ OŘEŠOR KASOVÁ  
 DOPRAVNÍ INSPEKTORÁT

Vypracoval:  
 Bc. David Král  
 Datum:  
 10.5.2017  
 "Oprava povrchu sil. III/47215  
 Doubrava"

**SEKNE**  
 SEKNE, s.r.o.  
 Hrabůvka 12, 772 00 Olomouc  
 DIČ: CZ626363701  
 tel./fax: 585 311 867

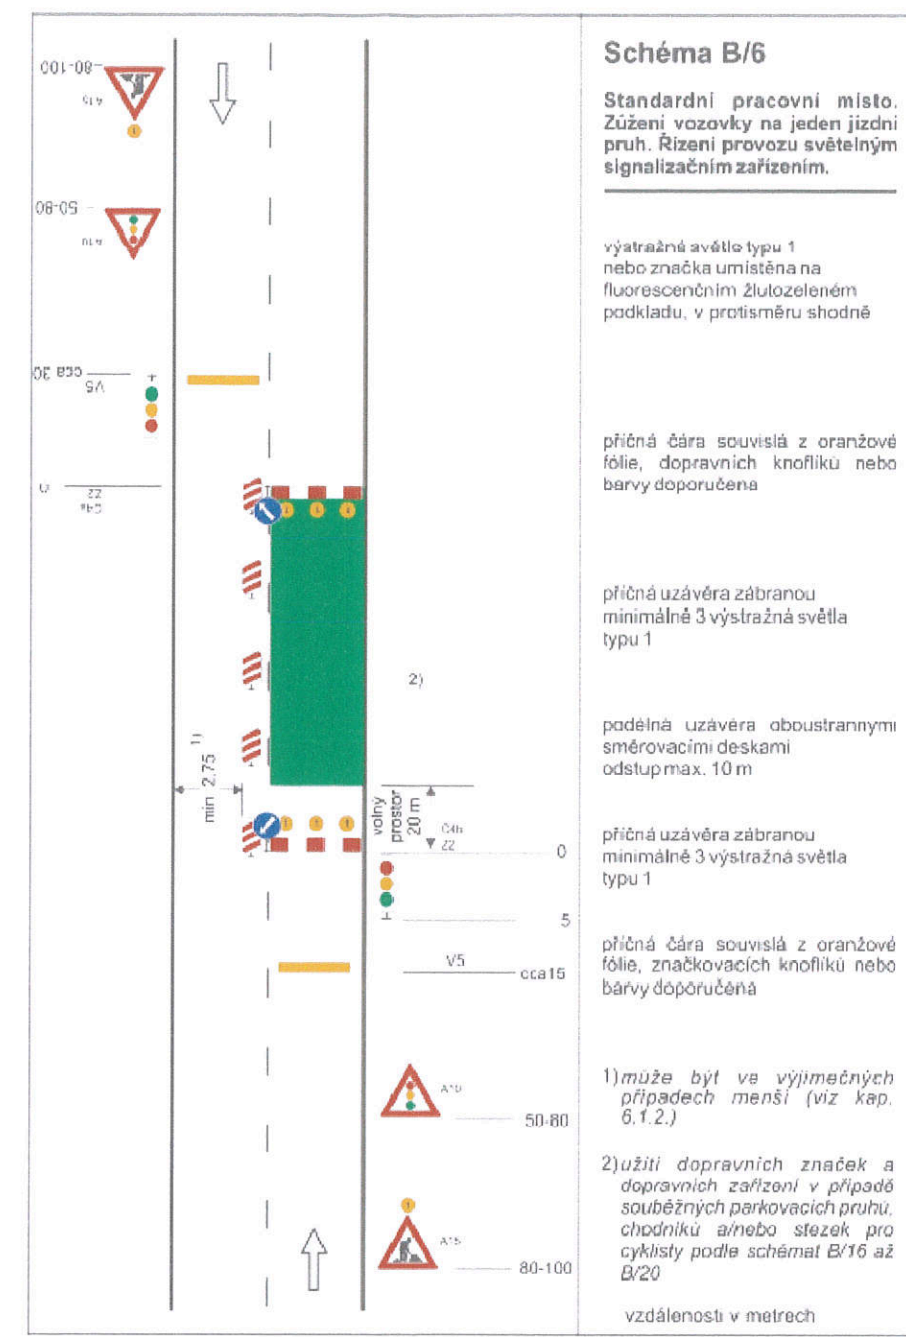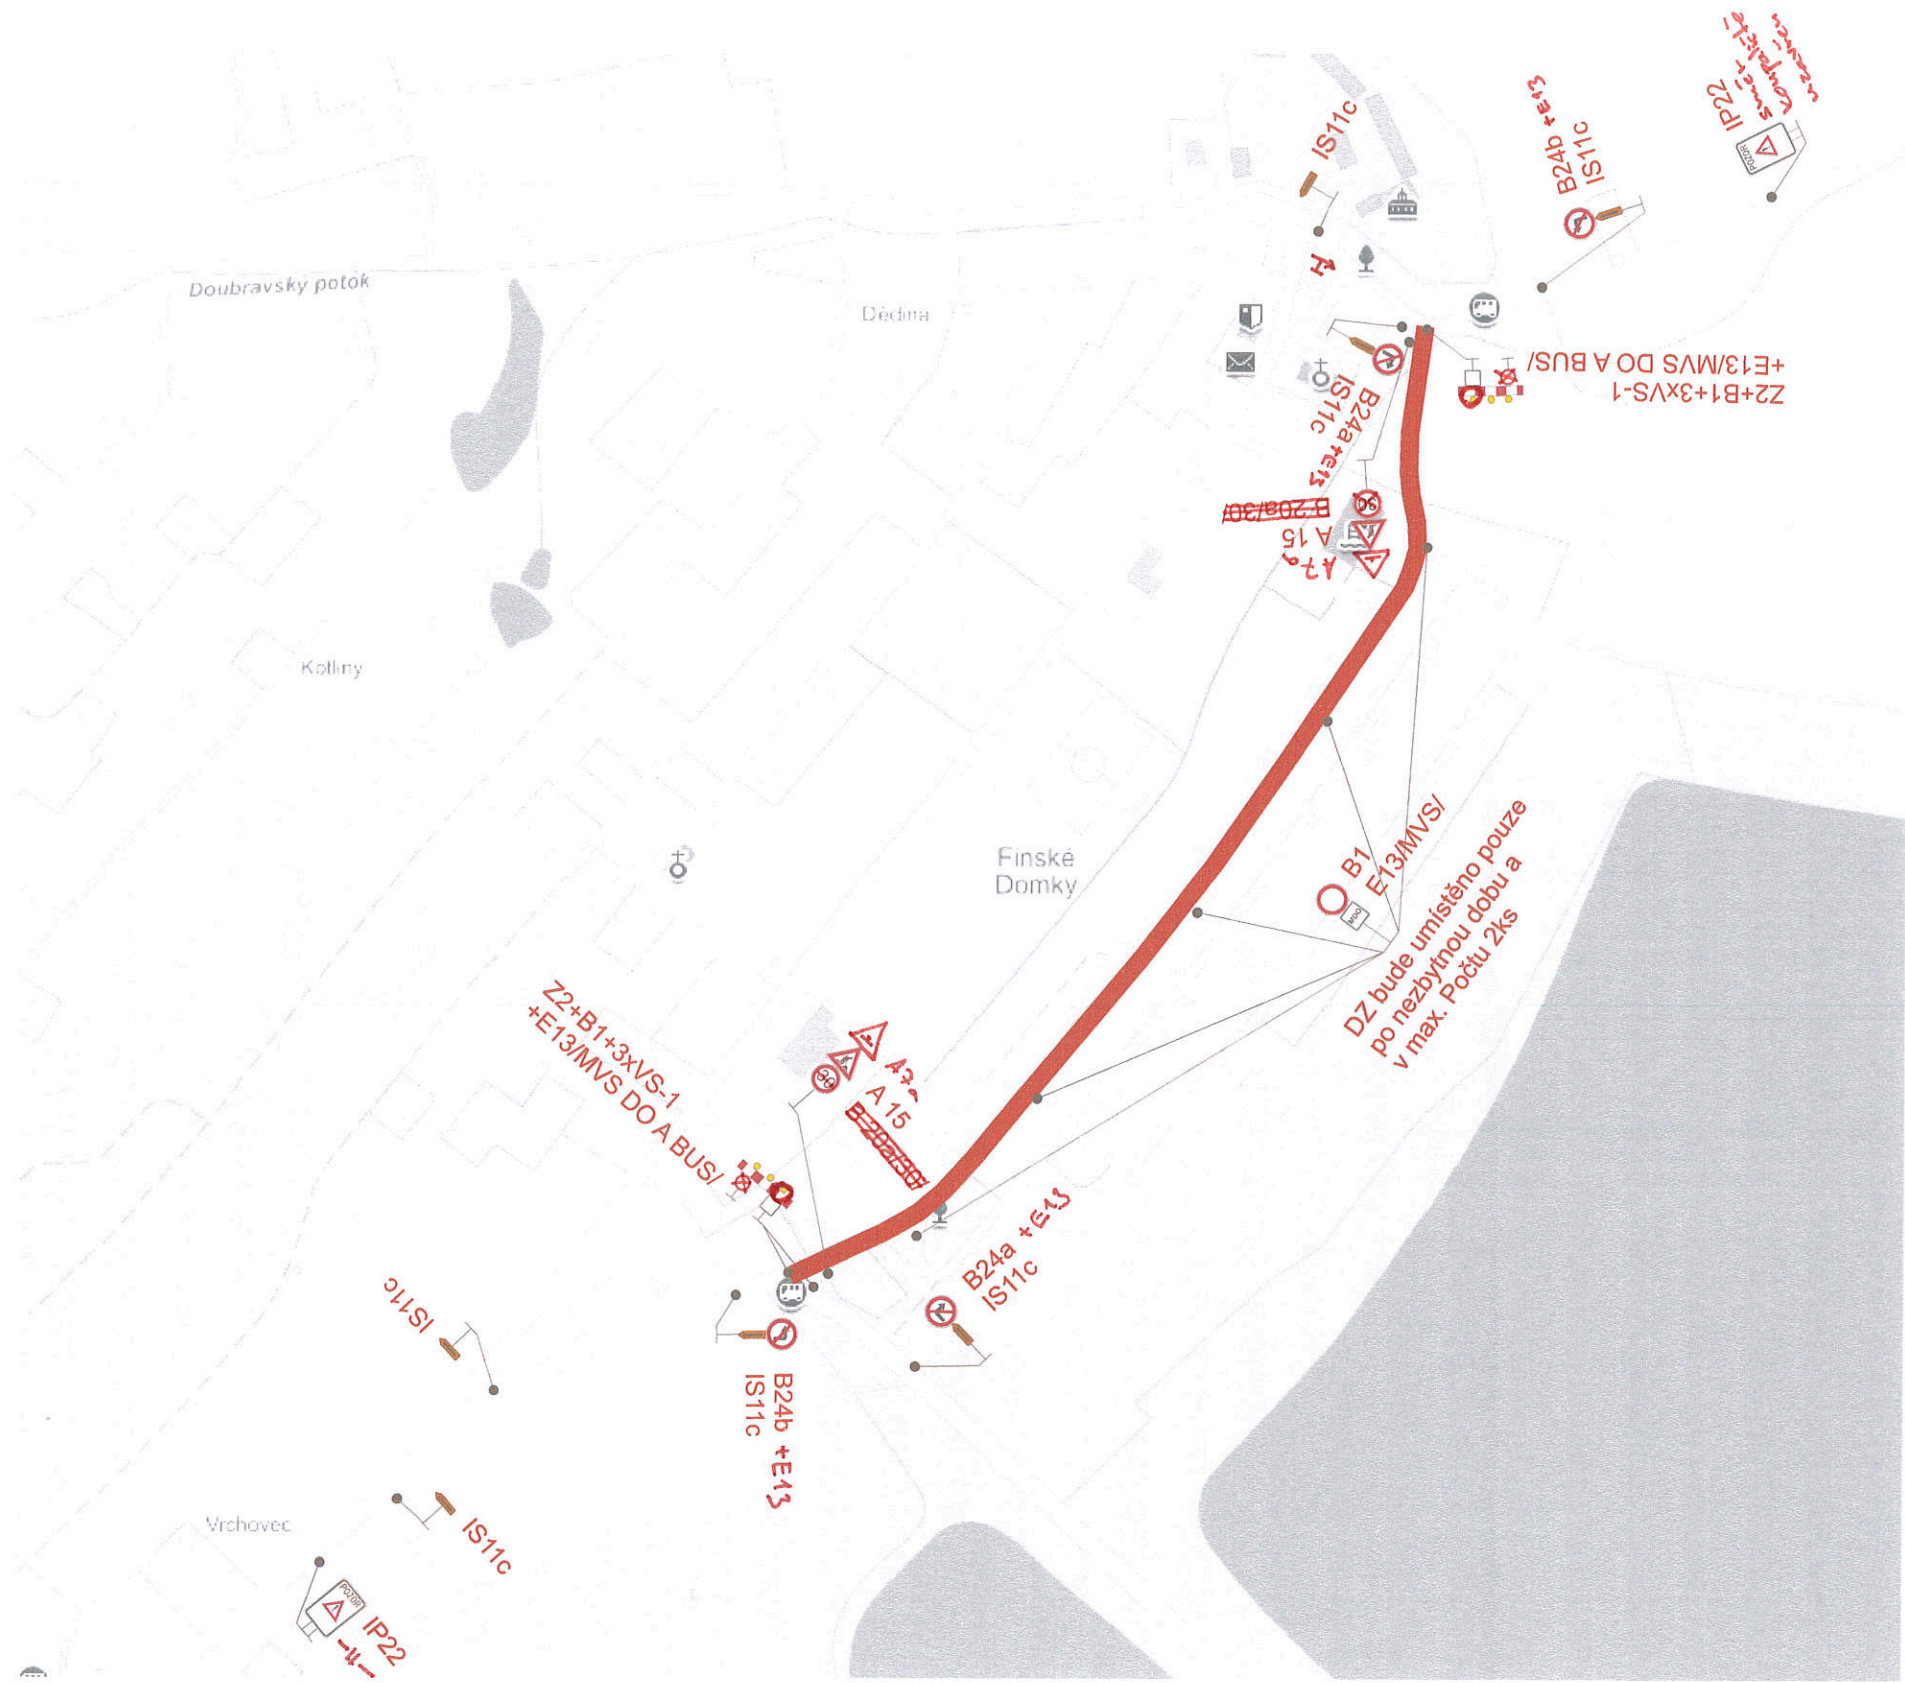

POLICIE ČESKÉ REPUBLIKY  
KRAJSKÉ ŘEDITELSTVÍ POLICIE  
MORAVSKOLEZSKÉHO KRAJE  
UZEMNÍ ODBOR KARVÍNÁ  
DOPRAVNÍ INSPEKTORÁT

*Pr. 2.1*  
*15.5.2017*

**ODSOUHLAŠENÁ PŘÍLOHA**  
ke stanovení místní nebo přechodné úpravy  
provozu na pozemních komunikacích  
Městským úřadem Orlová

Čj.: *Myok 2612/2017*  
Ze dne: *26.5.2017*  
Za správnost: *[Signature]*

Vypracoval: Bc. David Král	Datum: 10.5.2017	<p><b>SEKNE</b> SEKNE, spol. s r.o. Hamerská 12, 772 00 Olomouc DIČ: CZ62363701 tel./fax: 585 311 867 -1-</p>
<p><i>"Oprava povrchu sil. III/47215 Doubrava"</i></p>		
<p>Přechodné dopravní značení I et.</p>		