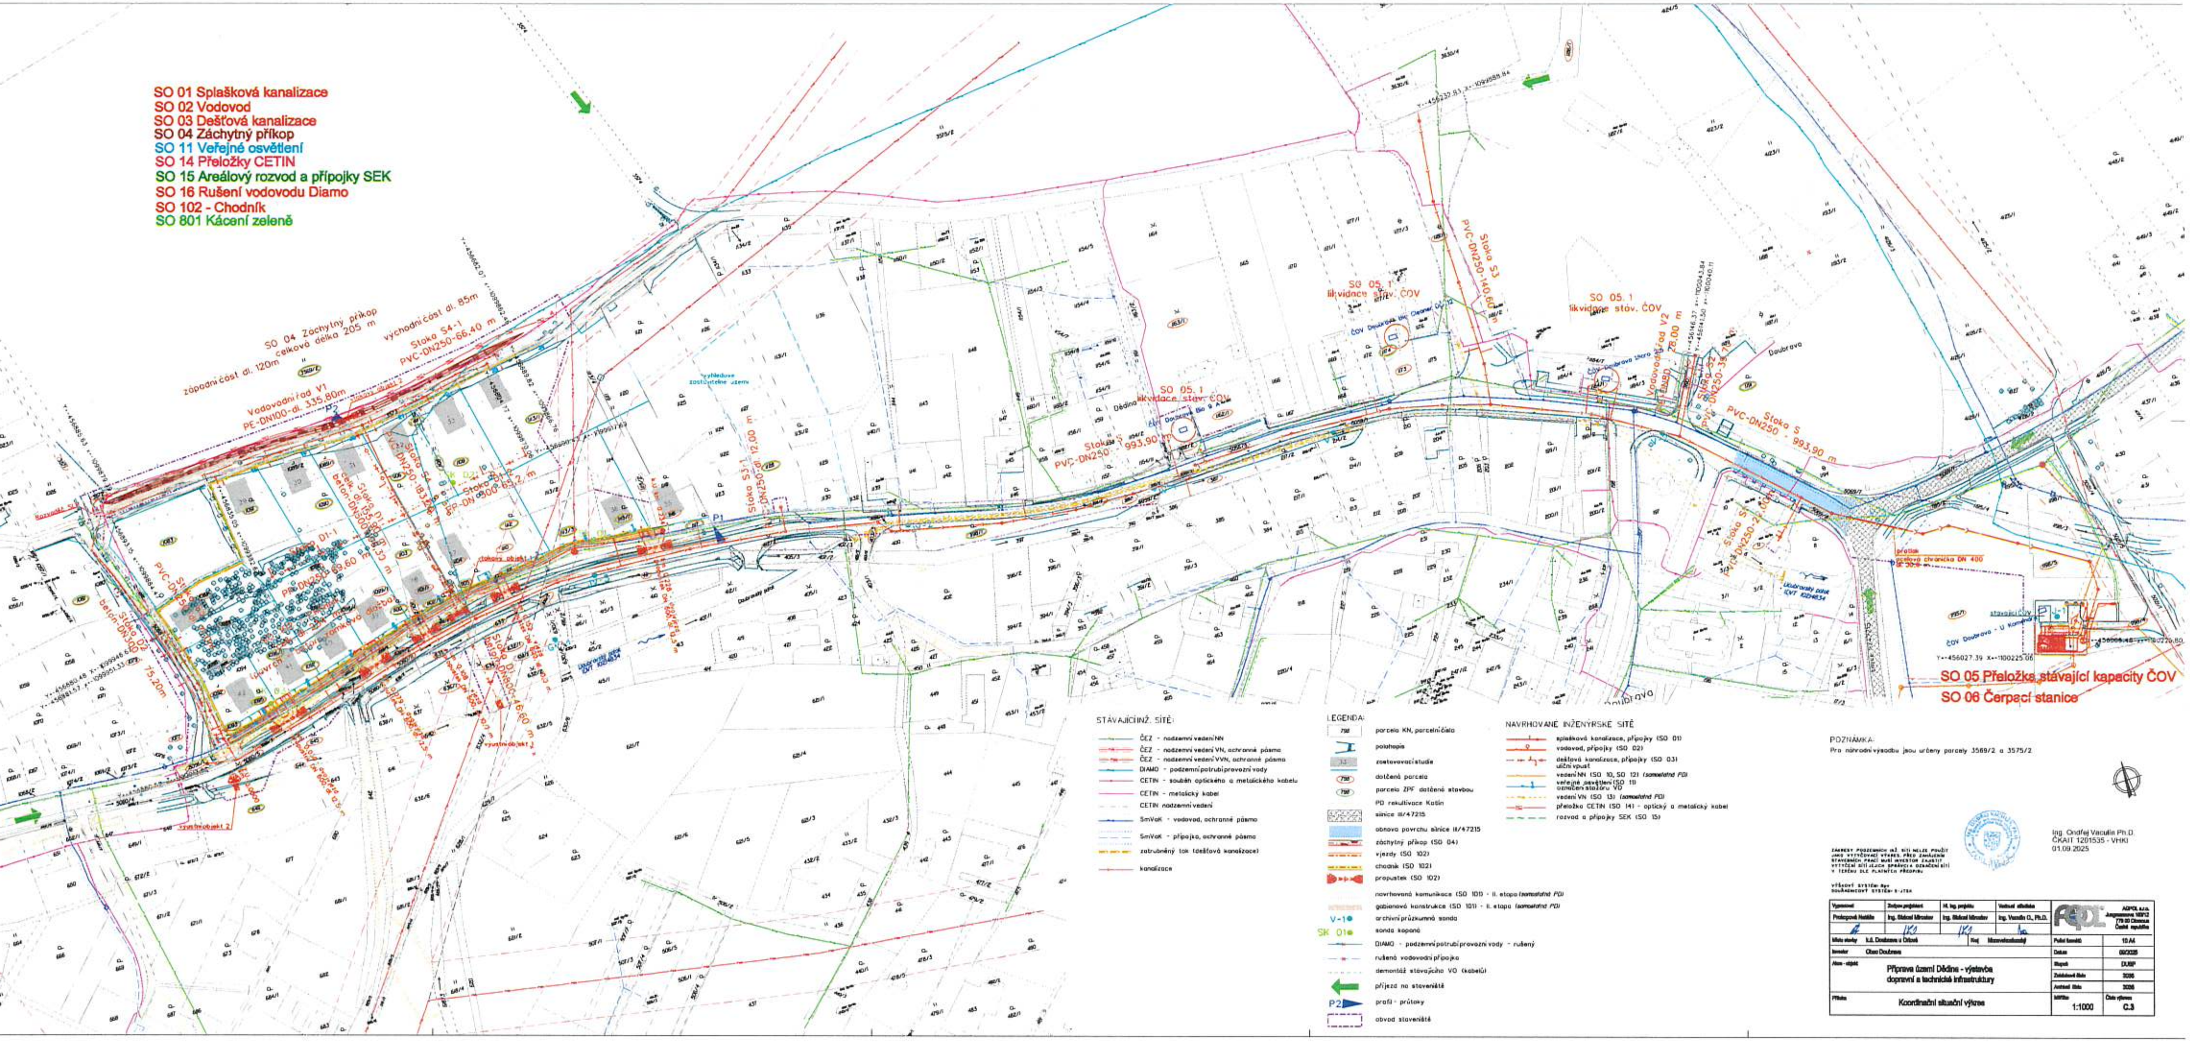
SO 01 Splašková kanalizace
SO 02 Vodovod
SO 03 Dešťová kanalizace
SO 04 Záchytný příkop
SO 11 Veřejné osvětlení
SO 14 Přeložky CETIN
SO 15 Areálový rozvod a přípojky SEK
SO 16 Rušení vodovodu Diamo
SO 102 - Chodník
SO 801 Kácení zeleně
SO 04 Záchytný příkop celková délka 205 m
západní část dl. 120m
východní část dl. 85m
Vodovodní řad V1 PE-DN100-dl. 335,80m
Stoka S4-1 PVC-DN250-66,40 m
Stoka S3 PVC-DN250-140,60 m
Stoka S3.1 PVC-DN250-dl. 12,00 m
Stoka S PVC-DN250 - 993,90 m
Stoka S2 PVC-DN250-35,70 m
Vodovodní řad V2 PE-DN80 - 28,00 m
SO 05.1 likvidace stáv. ČOV
Stoka D1 beton-DN800-46,60 m
Stoka D2 beton-DN300 - 75,20m
SO 05 Přeložka stávající kapacity ČOV
SO 06 Čerpací stanice
Y=-456027.39 X=-1100225.06
STÁVAJÍCÍ INŽ. SÍTĚ:
ČEZ - nadzemní vedení NN
ČEZ - nadzemní vedení VN, ochranné pásmo
ČEZ - nadzemní vedení VVN, ochranné pásmo
DIAMO - podzemní potrubí provozní vody
CETIN - souběh optického a metalického kabelu
CETIN - metalický kabel
CETIN nadzemní vedení
SmVaK - vodovod, ochranné pásmo
SmVaK - přípojka, ochranné pásmo
zatrubněný tok (dešťová kanalizace)
kanalizace
LEGENDA:
parcela KN, parcelní číslo
polohopis
zastavovací studie
dotčená parcela
parcela ZPF dotčená stavbou
PD rekultivace Kotlín
silnice III/47215
obnova povrchu silnice III/47215
záchytný příkop (SO 04)
vjezdy (SO 102)
chodník (SO 102)
propustek (SO 102)
navrhovaná komunikace (SO 101) - II. etapa (samostatná PD)
gabionová konstrukce (SO 101) - II. etapa (samostatná PD)
V-1 archivní průzkumná sonda
SK 01 sonda kopaná
DIAMO - podzemní potrubí provozní vody - rušený
rušená vodovodní přípojka
demontáž stávajícího VO (kabelů)
příjezd na staveniště
P2 profil - průtoky
obvod staveniště
NAVRHOVANÉ INŽENÝRSKÉ SÍTĚ
splašková kanalizace, přípojky (SO 01)
vodovod, přípojky (SO 02)
dešťová kanalizace, přípojky (SO 03) uliční vpusť
vedení NN (SO 10, SO 12) (samostatná PD)
veřejné osvětlení (SO 11) označení stožáru VO
vedení VN (SO 13) (samostatná PD)
přeložka CETIN (SO 14) - optický a metalický kabel
rozvod a přípojky SEK (SO 15)
POZNÁMKA:
Pro náhradní výsadbu jsou určeny parcely 3569/2 a 3575/2
ZÁKRESY PODZEMNÍCH INŽ. SÍTÍ NELZE POUŽÍT JAKO VYTYČOVACÍ VÝKRES. PŘED ZAHÁJENÍM STAVEBNÍCH PRACÍ MUSÍ INVESTOR ZAJISTIT VYTYČENÍ SÍTÍ JEJICH SPRÁVCI A OZNAČENÍ SÍTÍ V TERÉNU DLE PLATNÝCH PŘEDPISŮ
VÝŠKOVÝ SYSTÉM: Bpv
SOUŘADNICOVÝ SYSTÉM: S-JTSK
Ing. Ondřej Vaculín Ph.D.
ČKAIT 1201535 - VHKI
01.09.2025
Vypracoval: Prokopová Natálie
Zodpov. projektant: Ing. Bláhal Miroslav
Hl. ing. projektu: Ing. Bláhal Miroslav
Vedoucí střediska: Ing. Vaculín O., Ph.D.
AGPOL s.r.o. Jungmannova 153/12 779 00 Olomouc Česká republika
Místo stavby: k.ú. Doubrava u Orlové
Kraj: Moravskoslezský
Investor: Obec Doubrava
Akce - objekt: Příprava území Dědina - výstavba dopravní a technické infrastruktury
Příloha: Koordinační situační výkres
Počet formátů: 10 A4
Datum: 09/2025
Stupeň: DUSP
Zakázkové číslo: 3036
Archivní číslo: 3036
Měřítko: 1:1000
Číslo výkresu: C.3