
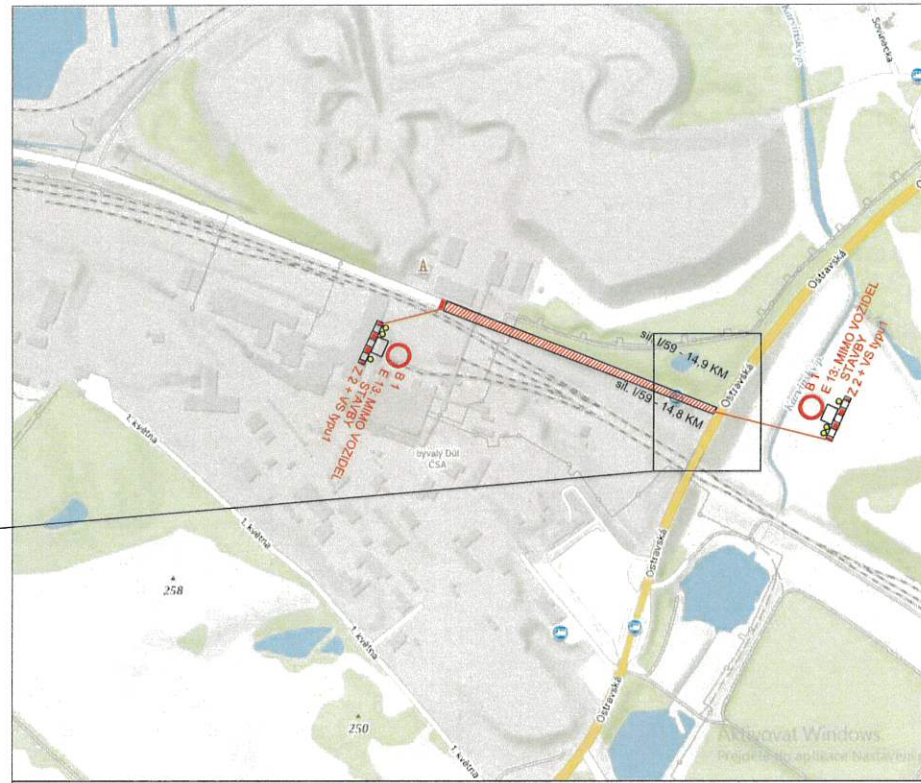


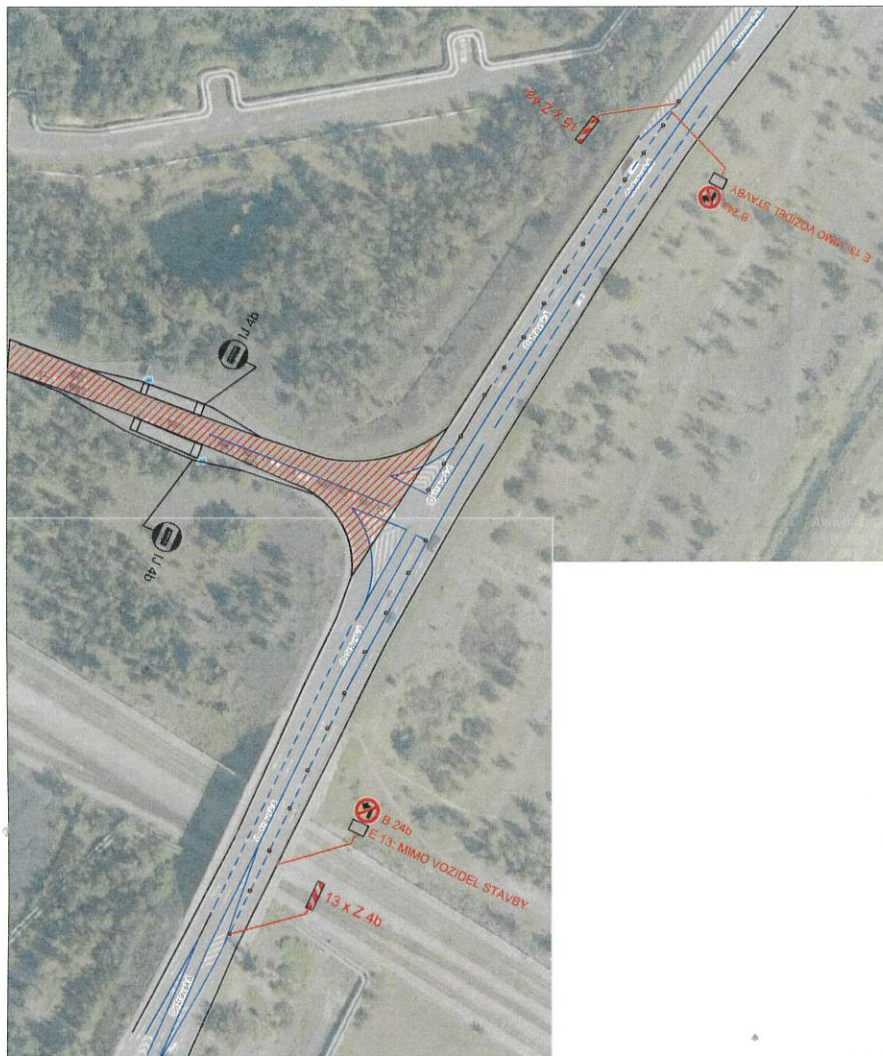

ODSOUHLAŠENÁ PŘÍLOHA
 ke stanovení místní nebo přechodné úpravy
 provozu na pozemních komunikacích
 Městským úřadem Orlová
 Čj.: *1402/2020*
 Ze dne: *21. 9. 2020*
 Za správnost: *[Signature]*


POPIS:
 SITUACE ŘEŠÍ OPRAVU SILNICE III/47214 V KARVINĚ.

LEGENDA :

IP 10a  NAVRŽENÉ DZ

P 2  STAVAJÍCÍ DZ

Kreslil	NEVRALA		FORTAS APZ
Vypracoval	NEVRALA		Zahumenní 2034/103, Ostrava
Akce :		III/47214 Karviná, ul. Jánská, km 0,000 – 0,490	
Příloha :		Objednatel : -	
		Datum	
		Měřítko	
		Archivní číslo	
NÁVRH TDZ		1	

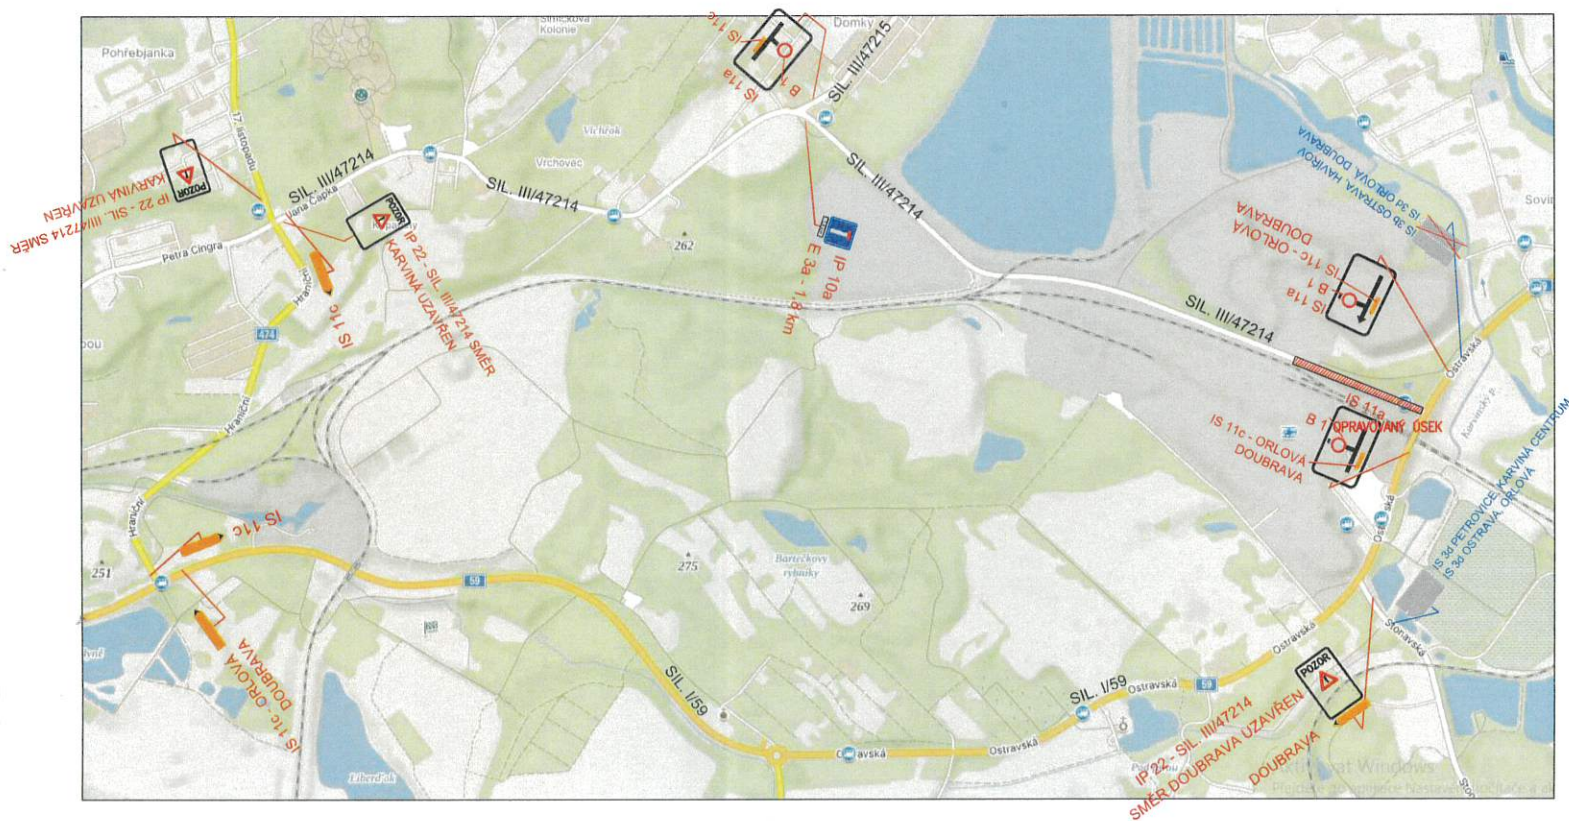

ODSOUHLAŠENÁ PŘÍLOHA
 ke stanovení místní nebo přechodné úpravy
 provozu na pozemních komunikacích
 Městským úřadem Orlová
 Čj.: *MUR 102023/2020*
 Ze dne: *19. 12. 2023*
 Za správnost:

POPIS:
 SITUACE ŘEŠÍ OPRAVU SIL. III/47214 V KARVINĚ.

LEGENDA:

IP 10a  NAVRŽENÉ DZ
 P2  STÁVAJÍCÍ DZ

Kreslil	NEVRALA		FORTAS APZ
Vypracoval	NEVRALA		Zahumenní 2034/103, Ostrava
Akce:	III/47214 Karviná, ul. Jánská, km 0,000 – 0,490		
Příloha:	NÁVRH TDZ		
Objednatel:			
Datum	20. 12. 2023		
Měřítko	-		
Archivní číslo	-		

1.1