
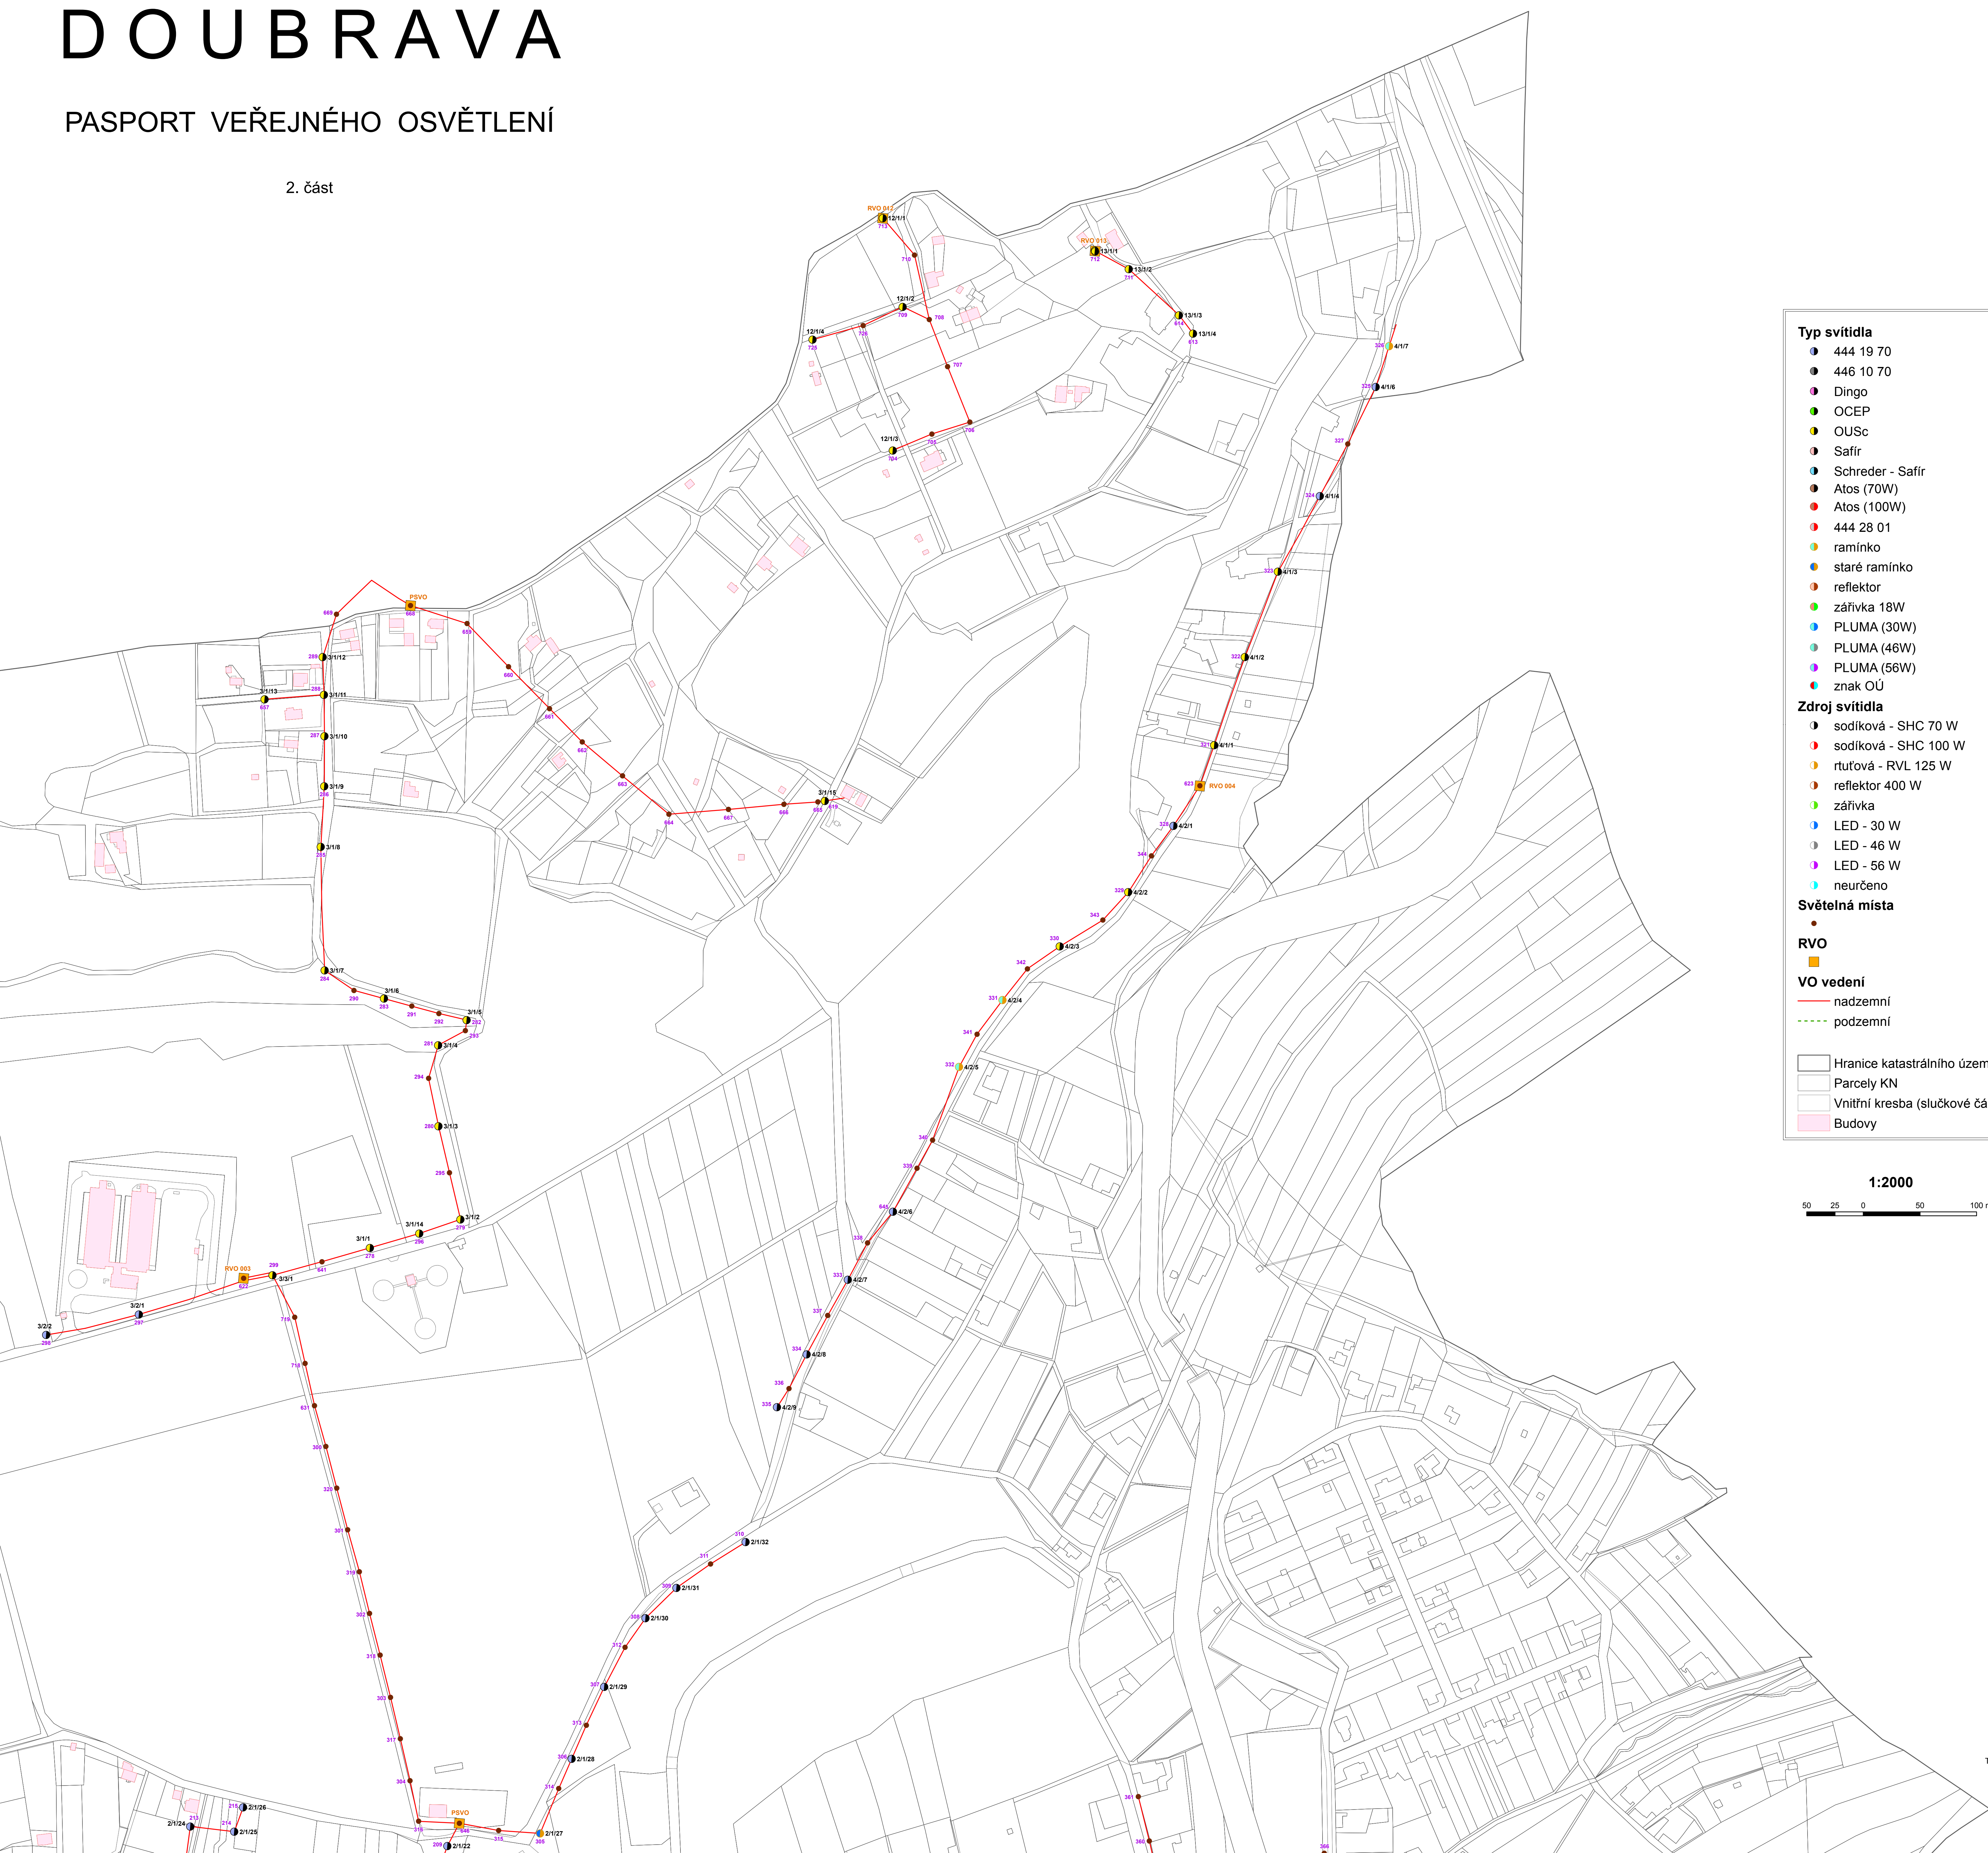


DOUBRAVA

PASPORT VEŘEJNÉHO OSVĚTLENÍ

2. část

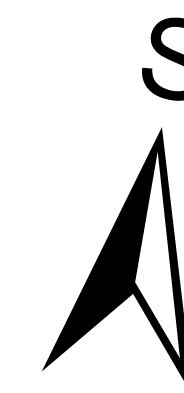

- Typ svítidla**
- 444 19 70
 - 446 10 70
 - Dingo
 - OCEP
 - OUSc
 - Safír
 - Schreder - Safír
 - Atos (70W)
 - Atos (100W)
 - 444 28 01
 - ramínko
 - staré ramínko
 - reflektor
 - zářivka 18W
 - PLUMA (30W)
 - PLUMA (46W)
 - PLUMA (56W)
 - znak OÚ
- Zdroj svítidla**
- sodíková - SHC 70 W
 - sodíková - SHC 100 W
 - rtuťová - RVL 125 W
 - reflektor 400 W
 - zářivka
 - LED - 30 W
 - LED - 46 W
 - LED - 56 W
 - neurčeno
- Světelná místa**
-
- RVO**
-
- VO vedení**
- nadzemní
 - - - podzemní
- Hranice katastrálního území
- Parcely KN
- Vnitřní kresba (slučkové čáry)
- Budovy

1:2000

