


- Legenda:
- hranice parcel
 - stavební objekty, pozemky
 - vodovod, přípojky SMVaK
 - zemní metalické kabely CETIN
 - nadzemní vedení NN –ČEZ
 - nadzemní vedení NN –VO
 - plynovod NTL propan

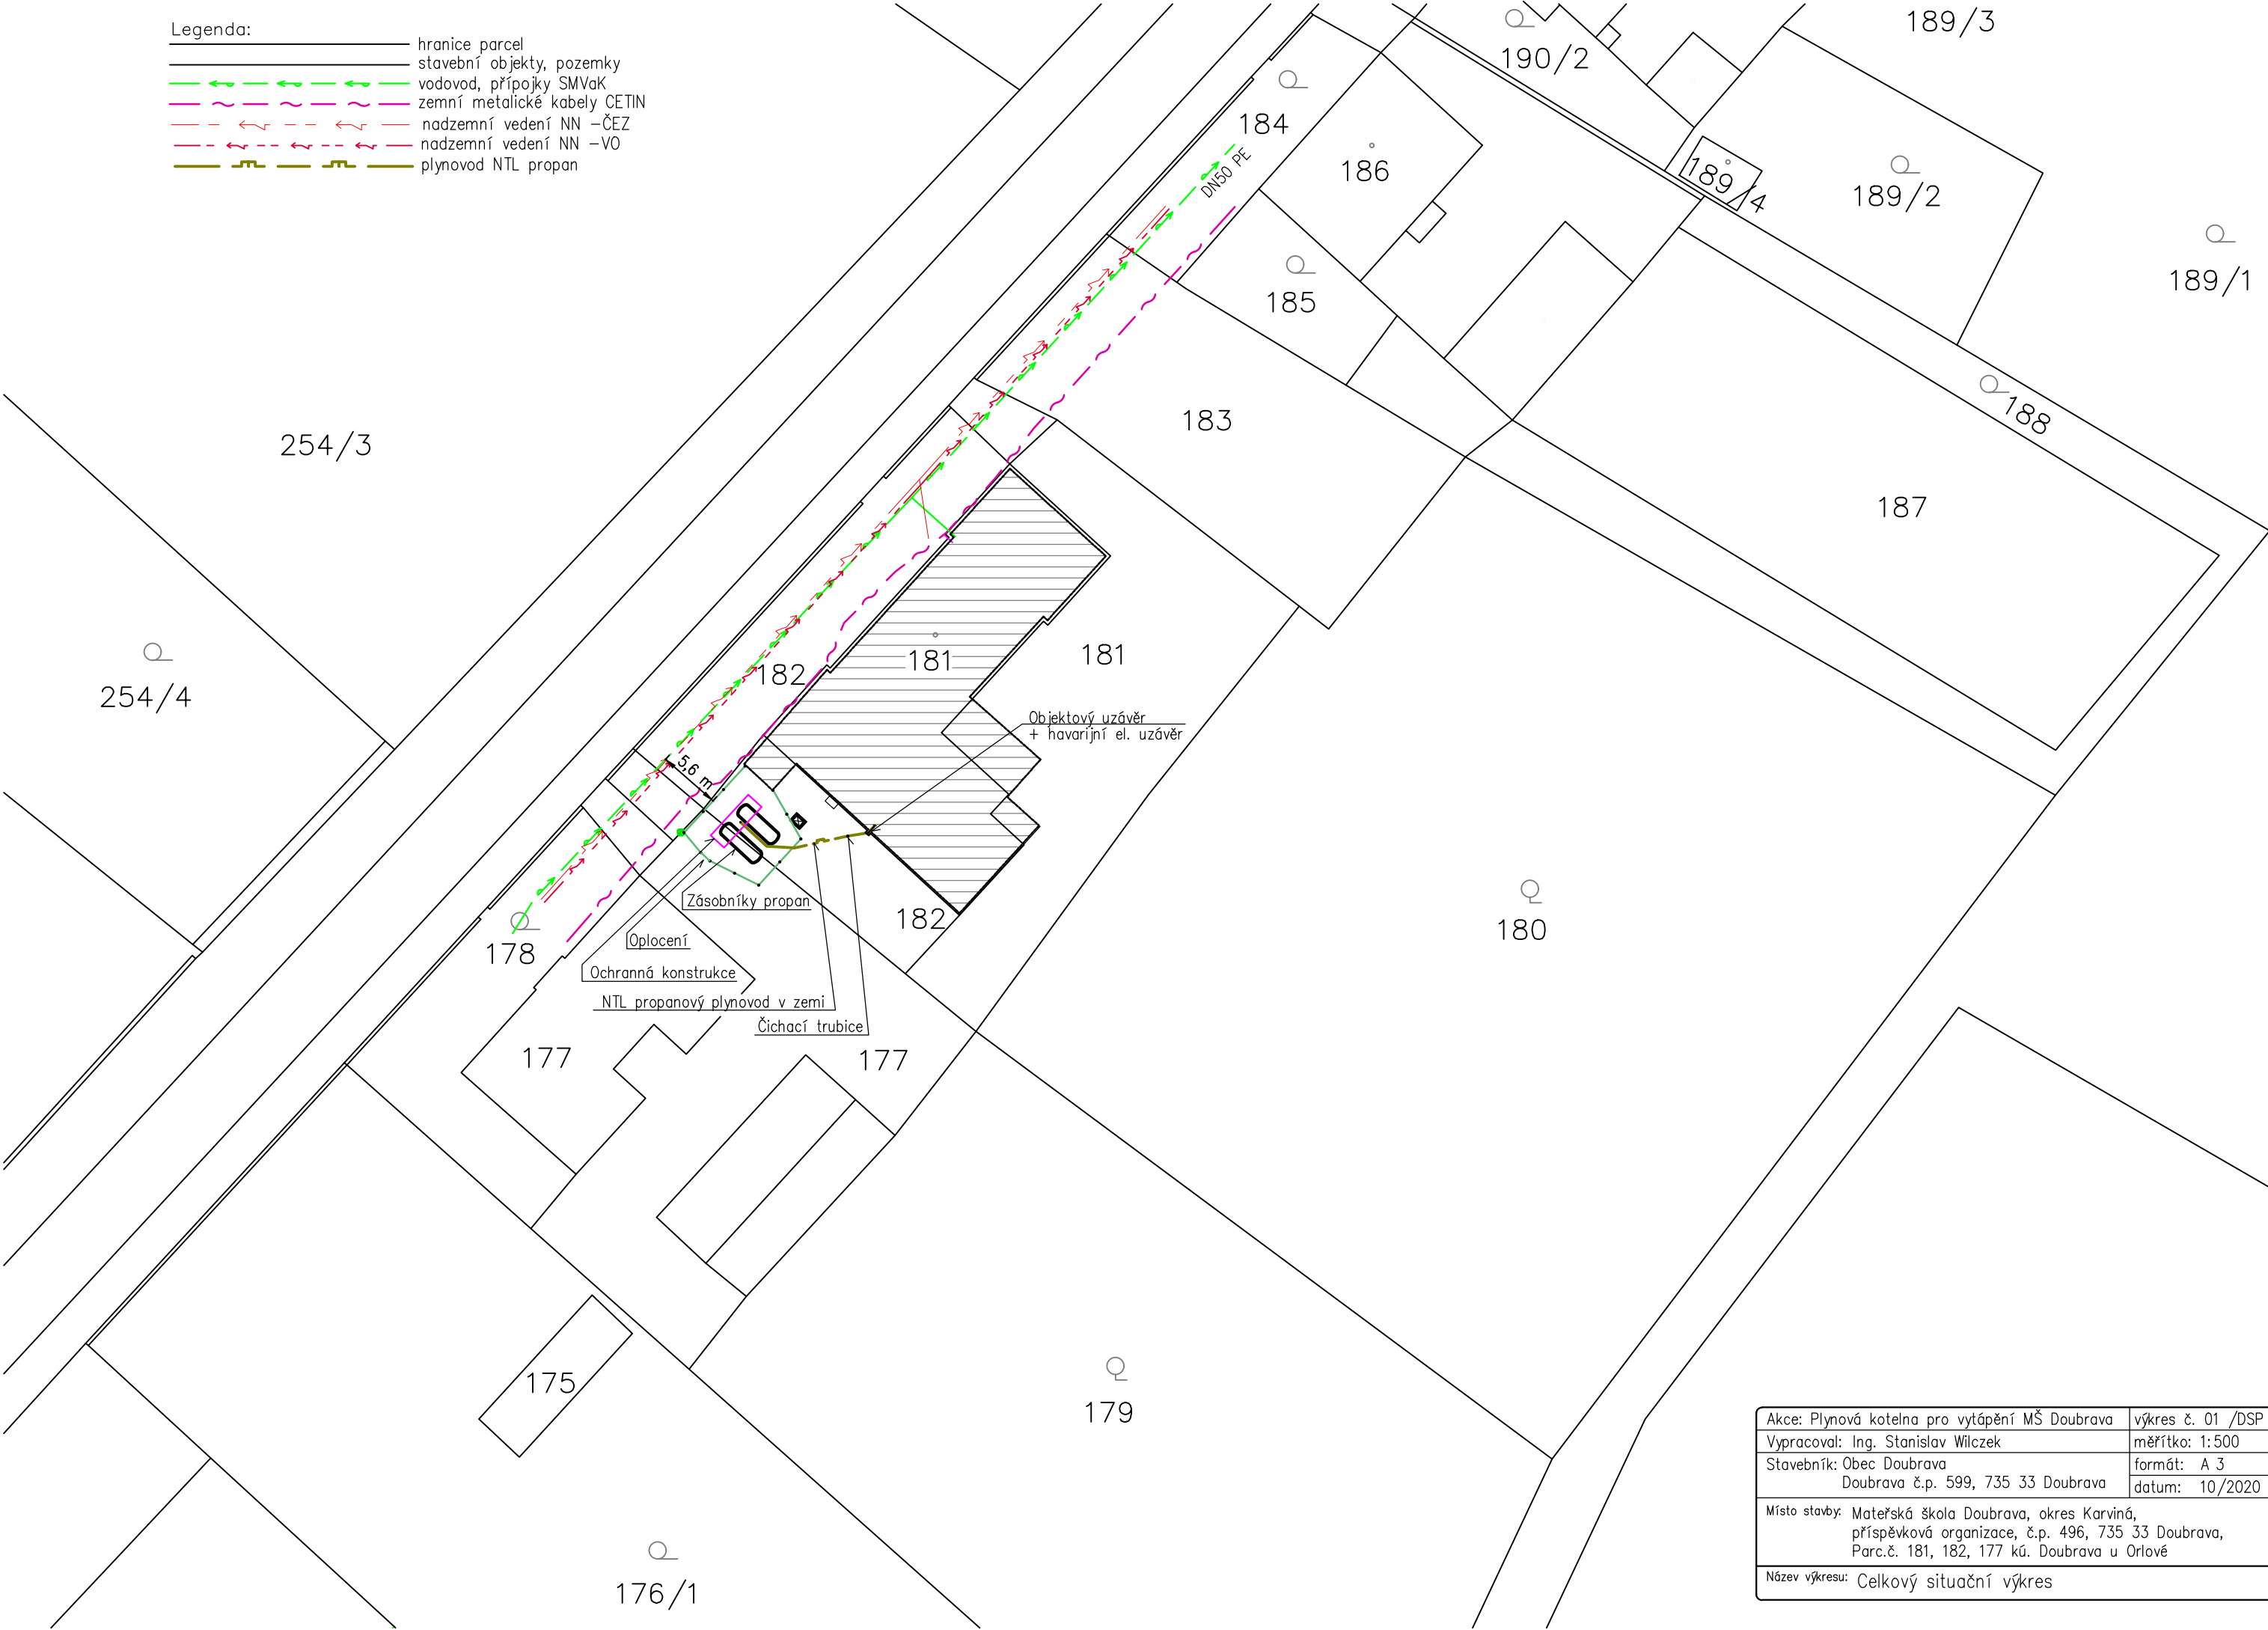

Akce: Plynová kotelna pro vytápění MŠ Doubrava	výkres č. 01 /DSP
Vypracoval: Ing. Stanislav Wilczek	měřítko: 1:500
Stavebník: Obec Doubrava	formát: A 3
Doubrava č.p. 599, 735 33 Doubrava	datum: 10/2020
Místo stavby: Mateřská škola Doubrava, okres Karviná, příspěvková organizace, č.p. 496, 735 33 Doubrava, Parc.č. 181, 182, 177 kú. Doubrava u Orlové	
Název výkresu: Celkový situační výkres	